

PLATNÝ STAV

stab návrh



PLOCHY BYDLENÍ - BC = 3 070 m²



PL. TECH. VYBavenosti - TV, TS = 14 950 m²



PLOCHY MĚSTSKÉ ZELENĚ - ZR, ZO = 4 153 m²



PLOCHY PRO INDIVIDUÁLNÍ REKREACI NA ZPF = 56 355 m²



PLOCHY LESA, LPF = 55 m²



KOMUNIKACE A PROSTOROVÝ MÍST. VÝZNAMU = 326 m²




PLOCHA ŘEŠENÉHO ÚZEMÍ = 78 909 m²

BC/0.3

KÓD FUNKČNÍ PLOCHY / INDEX PODLAŽNÍCH PLOCH

PLOCHY A REŽIMY MIMO ŘEŠENÉ ÚZEMÍ VIZ LEGENDA ÚPmB

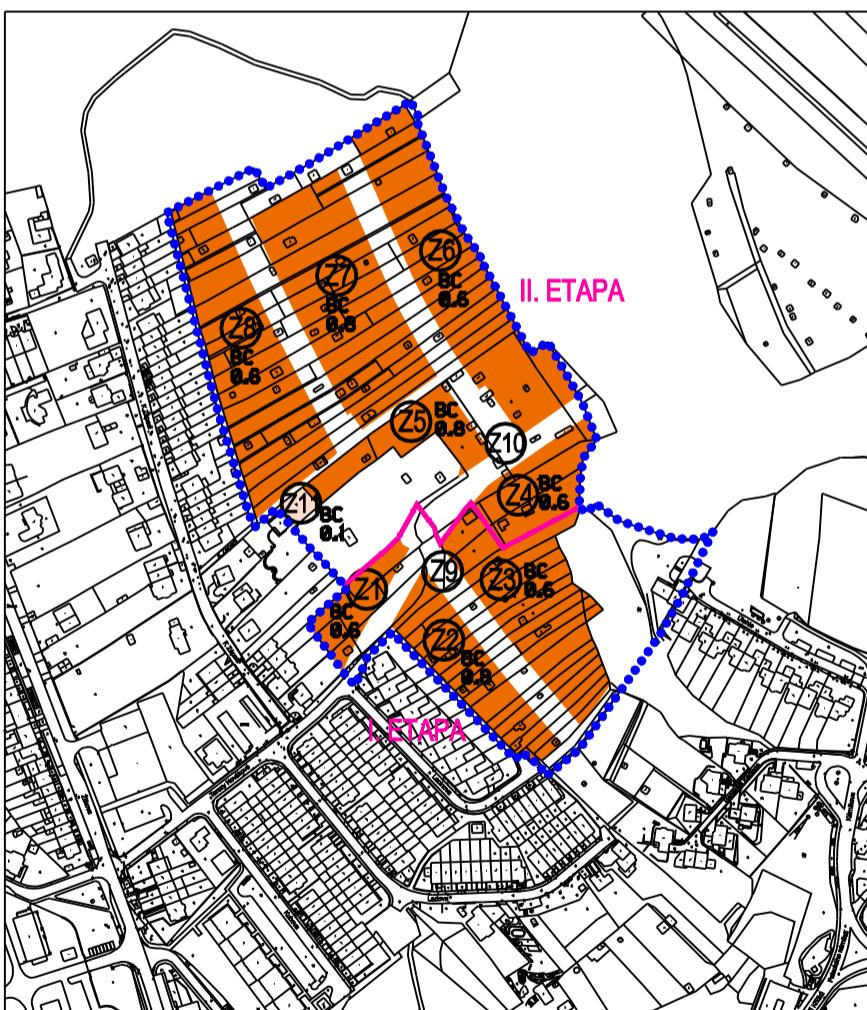

VÝKRES ZMĚNY

stab návrh



PLOCHY BYDLENÍ - BC



KOMUNIKACE A PROSTOROVÝ MÍST. VÝZNAMU = 18 110 m²



ROZHRAŇ I. a II. ETAPY



ČÍSLO ZMĚNY / KÓD FUNKČNÍ PLOCHY / INDEX PODLAŽNÍCH PLOCH



Z1 změna "ZPF, TV, TS a BC" stab na "BC" návrh, IPP 0,6



Z2 změna "ZPF" stab na "BC" návrh, IPP 0,8



Z3 změna "ZPF a TV" stab na "BC" návrh, IPP 0,6



Z4 změna "ZPF a TV" stab na "BC" návrh, IPP 0,6



Z5 změna "ZPF a TV" stab na "BC" návrh, IPP 0,8



Z6 změna "ZPF a TV" stab na "BC" návrh, IPP 0,6



Z7 změna "ZPF" stab na "BC" návrh, IPP 0,8



Z8 změna "ZPF" stab na "BC" návrh, IPP 0,6



Z9 změna "ZPF, TV, TS a BC" stab na plochu kom. a prostr. míst. významu I. etapa



Z10 změna "ZPF a TV" stab na plochu kom. a prostranství míst. významu II. etapa



Z11 změna "ZPF" stab na "BC" stab, IPP 0,1

VÝKRES ZMĚN ÚPmB

ÚZEMNÍ STUDIE LACINOVA - K ZÁPADU

OBJEDNATEL: Statutární město Brno

ZHOTOVITEL: Ing.arch. Luboš Františák, Ph.D.

DOPRAVNÍ INFRASTRUKTURA: Ing. Jebavý - ADOS

TECH. INFRASTRUKTURA: Ing. Holešovský - LDH s.r.o.

číslo smlouvy: 4118052030

DATUM: srpen 2018

MĚŘÍTKO: 1 : 5000