


Z1 / BC / 0,6 = 1 972 m <sup>2</sup>
Z2 / BC / 0,8 = 4 459 m <sup>2</sup>
Z3 / BC / 0,6 = 7 346 m <sup>2</sup>
Z4 / BC / 0,6 = 3 385 m <sup>2</sup>
Z5 / BC / 0,8 = 2 933 m <sup>2</sup>
Z6 / BC / 0,6 = 9 970 m <sup>2</sup>
Z7 / BC / 0,8 = 9 755 m <sup>2</sup>
Z8 / BC / 0,6 = 9 465 m <sup>2</sup>
Z9 / kom. a prostranství míst. významu = 5 381 m <sup>2</sup>
Z10 / kom. a prostranství míst. významu = 12 729 m <sup>2</sup>
Z11 / BC / 0,1 = 385 m <sup>2</sup>

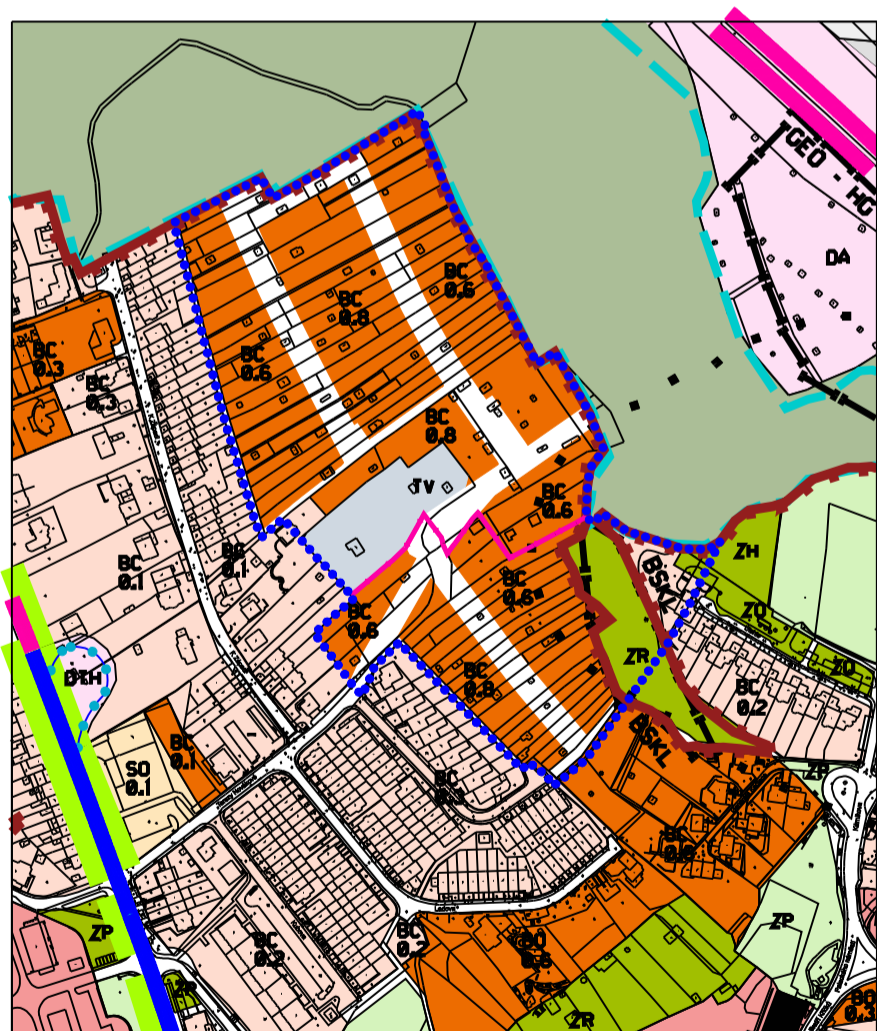

### VÝSLEDNÝ STAV

stab	návrh	
		PLOCHY BYDLENÍ - BC stab = 2 434 m <sup>2</sup> , BC návrh = 49 285 m <sup>2</sup>
		KOMUNIKACE A PROSTRANSTVÍ MÍST. VÝZNAMU = 18 110 m <sup>2</sup>
		PLOCHY TECH. VYBAVENOSTI - TV = 4 874 m <sup>2</sup>
		PLOCHY MĚSTSKÉ ZELENĚ - ZR, ZO = 4 151 m <sup>2</sup>
		PLOCHY LESA, LPF = 55 m <sup>2</sup>
		HRANICE ŘEŠENÉHO ÚZEMÍ
		ROZHRANÍ I. a II. ETAPY
		KÓD FUNKČNÍ PLOCHY / INDEX PODLAŽNÍCH PLOCH

PLOCHY A REŽIMY MIMO ŘEŠENÉ ÚZEMÍ VIZ LEGENDA ÚPmB

VÝSLEDNÝ STAV ÚPmB PO ZMĚNĚ

ÚZEMNÍ STUDIE LACINOVA - K ZÁPADI

OBJEDNATEL: Statutární město Brno

ZHOTOVITEL: Ing.arch. Luboš Františák, Ph.D.

DOPRAVNÍ INFRASTRUKTURA: Ing. Jebavý - ADOS

TECH. INFRASTRUKTURA: Ing. Holešovský - LDH s.r.o.

číslo smlouvy: 4118052030

DATUM: srpen 2018

MĚŘÍTKO: 1 : 5000

