


ÚZEMNÍ STUDIE Líšeň - Habří

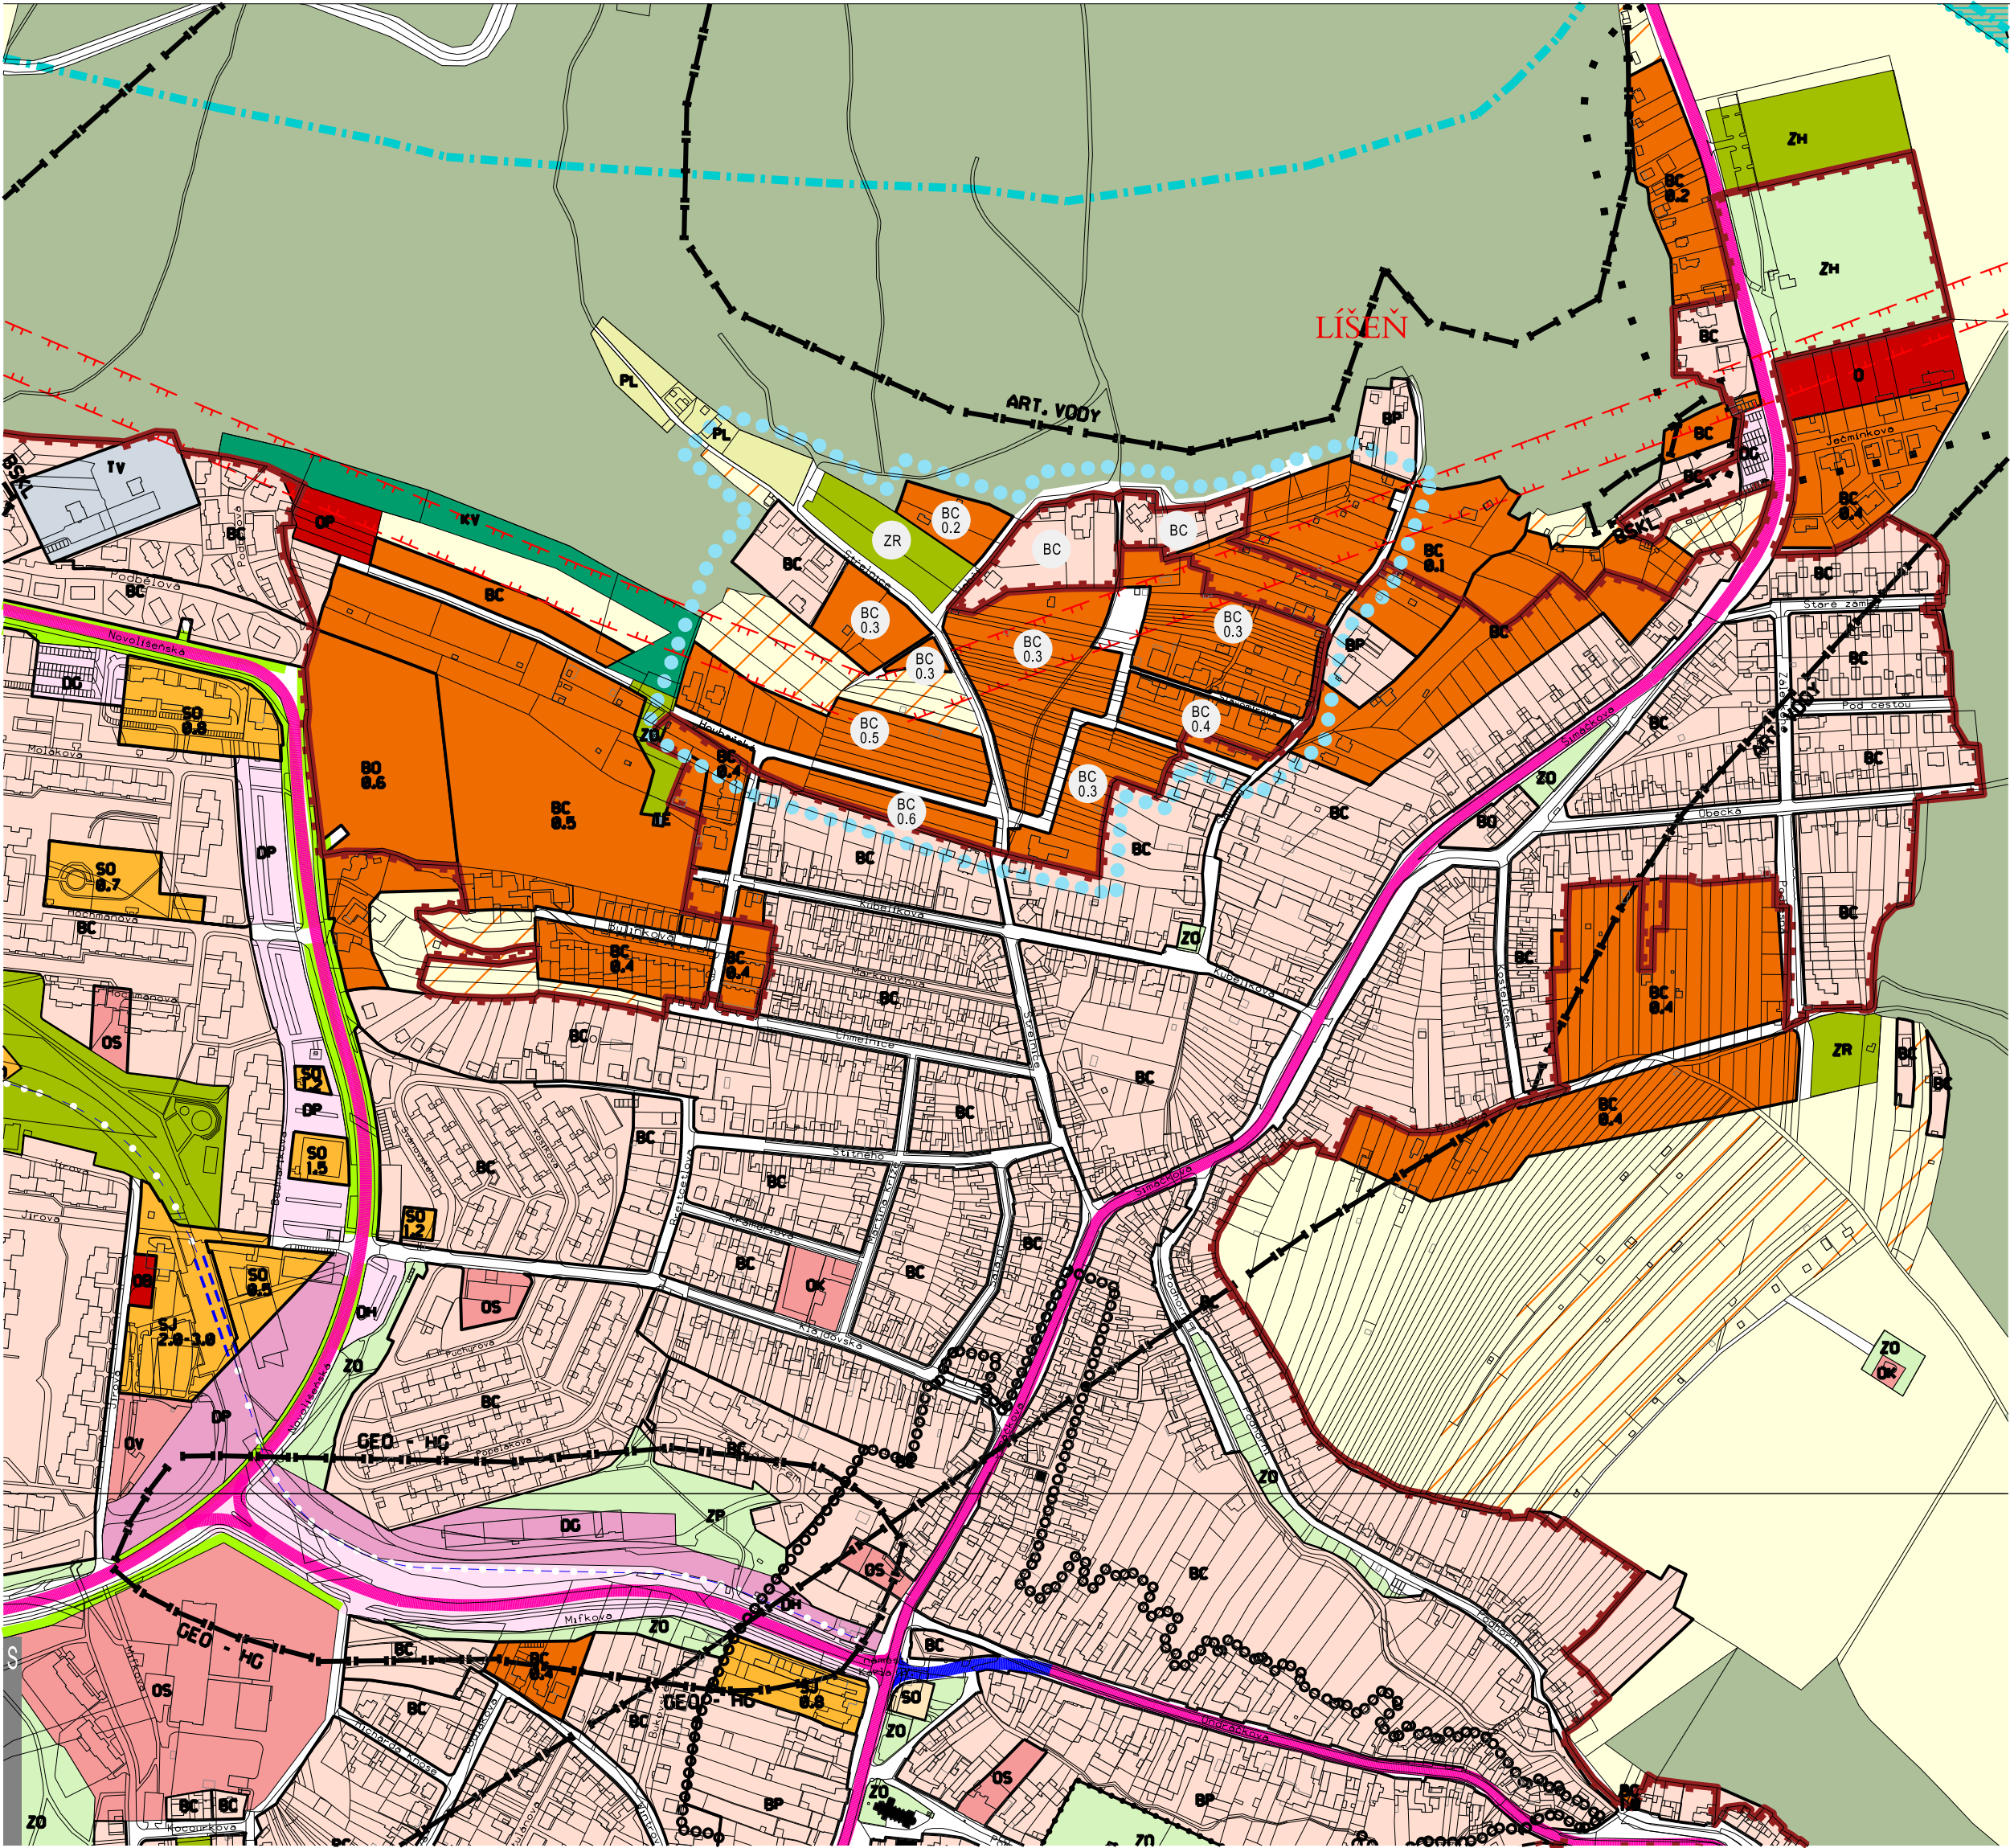

ÚZEMNÍ PLÁN MĚSTA BRNA PO ZAPRACOVÁNÍ ÚZEMNÍ STUDIE - výřez
Legenda dle Plánu využití území 1 : 5 000

LEGENDA

PLOCHY STAVEBNÍ

stab.	návr.	FUNKCE (urbanistická) - účel využití plochy
		plochy bydlení BC - plochy čistého bydlení
		plochy pro lesnickou výrobu
		plochy pro dopravu plochy komunikací a prostranství místního významu

PLOCHY NESTAVEBNÍ - VOLNÉ


stab.	návr.	FUNKCE (urbanistická) - účel využití plochy
		plochy městské zeleně ZR - plochy rekreační zeleně
		zemědělský půdní fond (ZPF) plochy s objekty pro individuální rekreaci

HRANICE

0,4	index podložní plochy (IPP)
-----	-----------------------------

HRANICE

	hranice řešené plochy
--	-----------------------

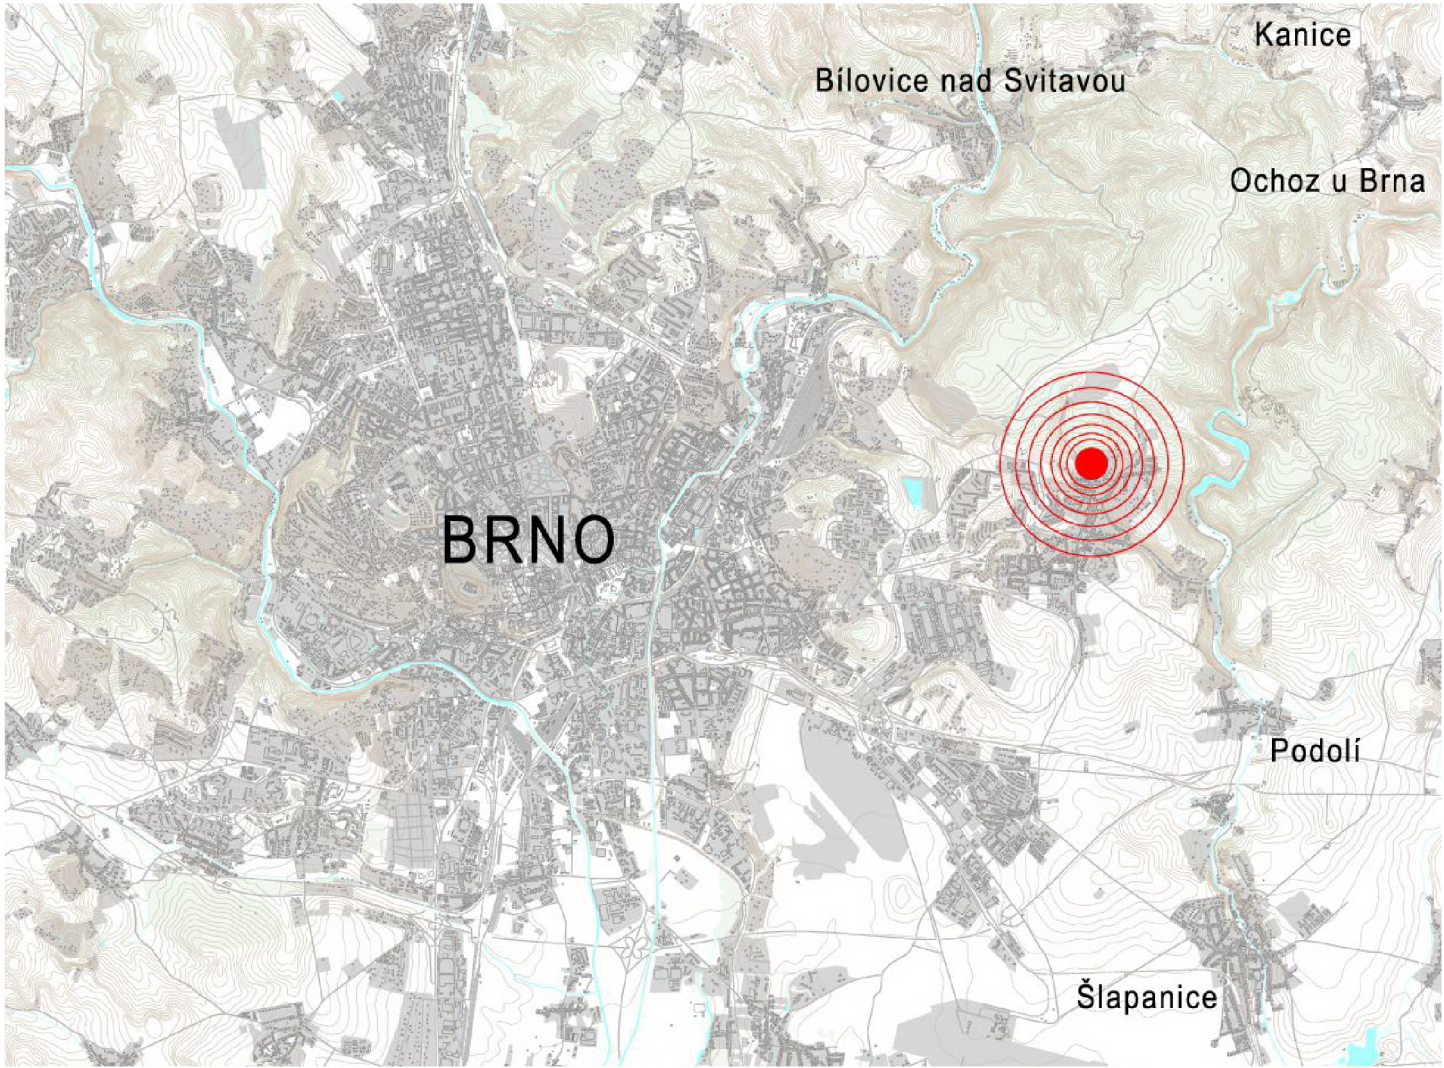

ÚZEMNÍ STUDIE Líšeň - Habří			
Název akce:	Statutární město Brno Odbor územního plánování a rozvoje, Magistrát města Brna		
Objednatel a pořizovatel:	Zhotovitel: Ing.arch. Zbyněk Pech atelier ERA, sdružení architektů Fixel a Pech Spolupráce:		
Číslo výkresu:	1	DATUM:	08/2020
Číslo parčí:	Název výkresu:	ÚPP:	ÚS
		Měřítko:	1:5 000