



VZOROVÝ PŘÍČNÝ ŘEZ "A" - ulice Střelnice

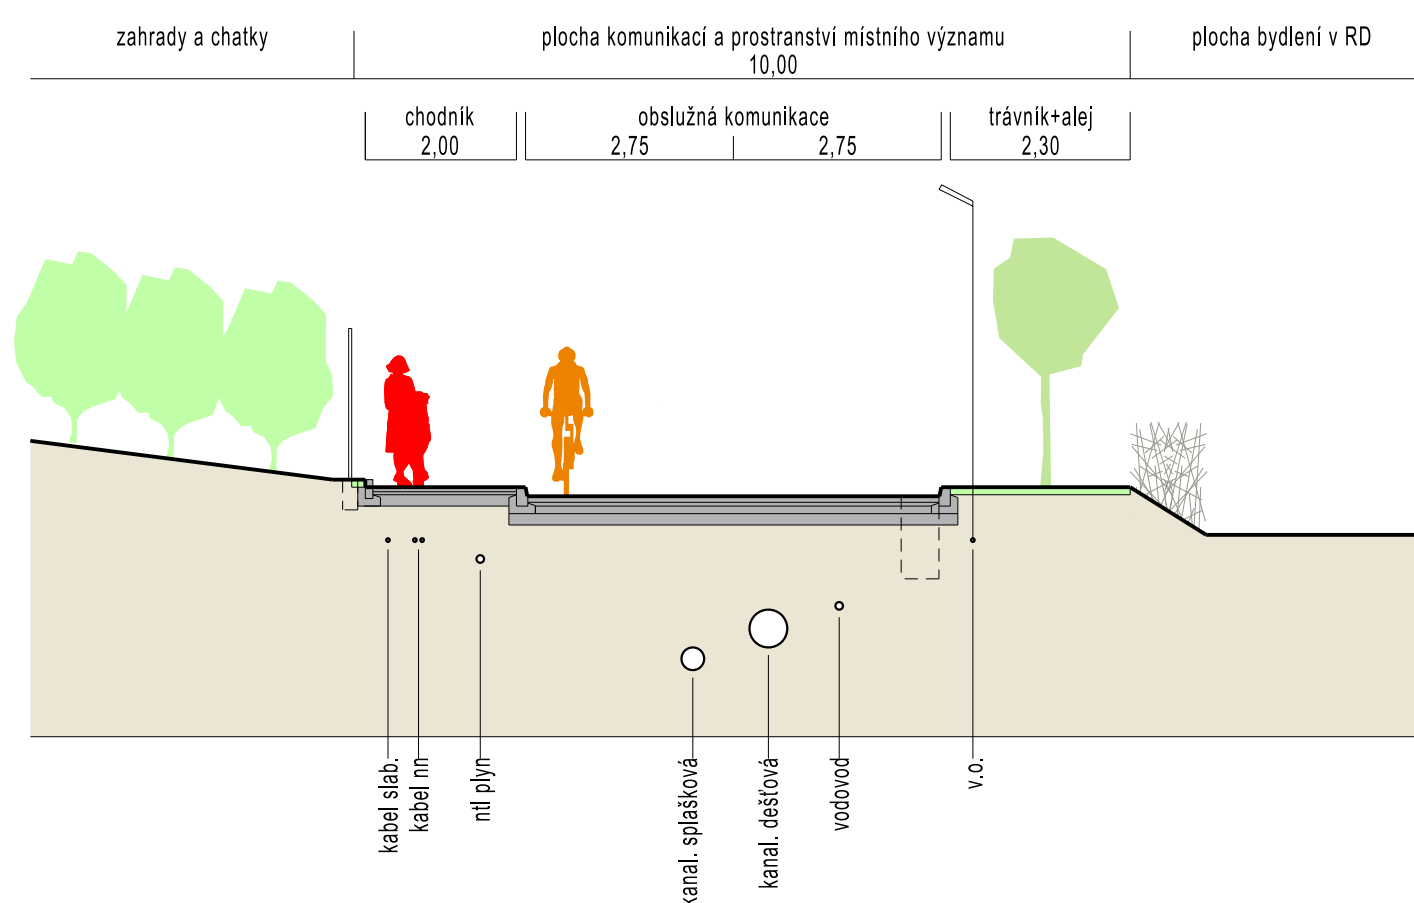

VZOROVÝ PŘÍČNÝ ŘEZ "B" - nová zástavba s obytnou ulicí

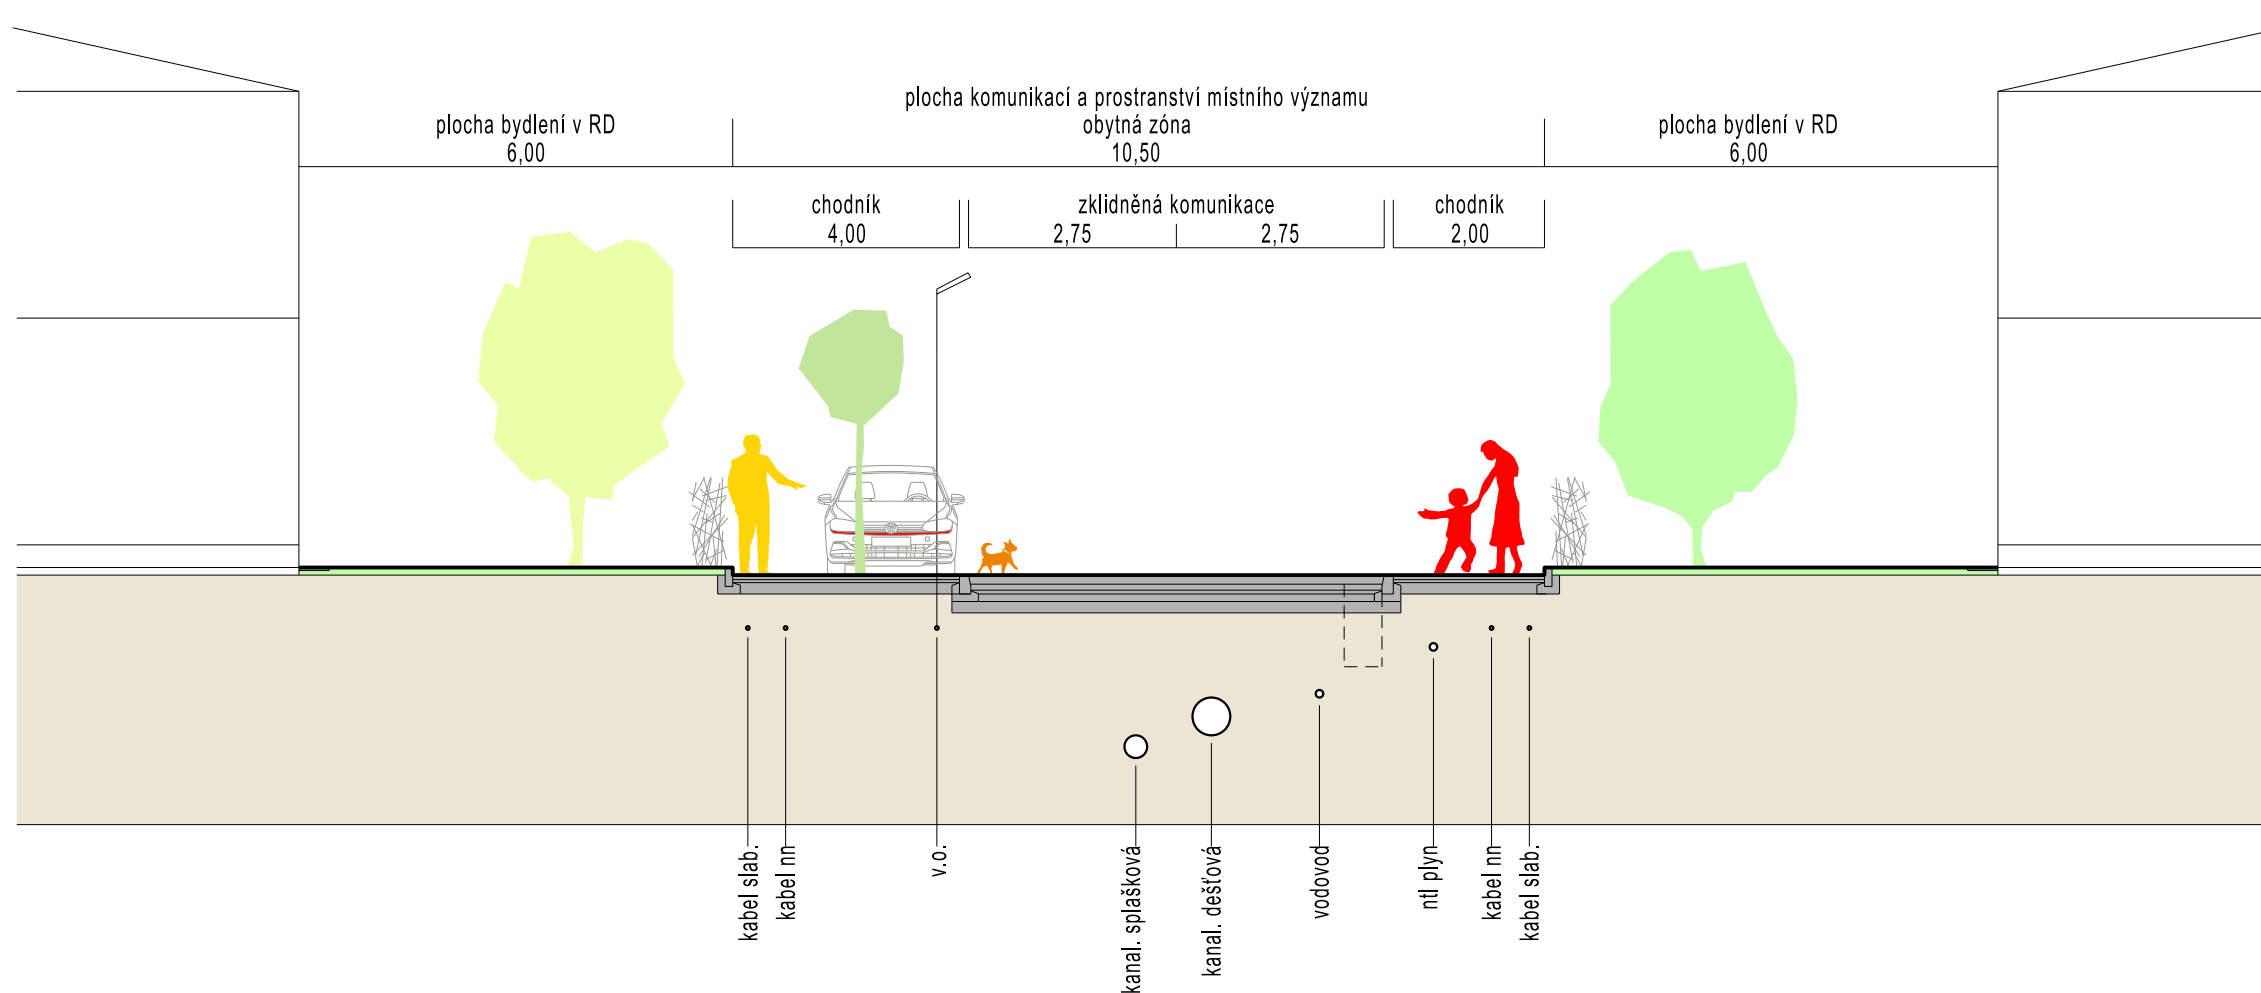

ÚZEMNÍ STUDIE Líšeň - Habří		
Statutární město Brno Odbor územního plánování a rozvoje, Magistrát města Brna		
Objednatel a pořizovatel:		Číslo smlouvy o dílo: 4119054759
7	Zhotovitel: Ing.arch. Zbyněk Pech atelier ERA, sdružení architektů Fixel a Pech	
	Spolupráce:	
Číslo výkresu:	VZOROVÉ ŘEZY	DATUM: 08/2020
Číslo parčí:	Název výkresu:	ÚPP: ÚS
		Měřítko: 1:100