

VÁŠ DOPIS Č. J.:

ZE DNE:

NAŠE Č. J.:

SPIS. ZN.:

MMB/0471768/2022

4100/OÚPR/MMB/0471768/2022

Magistrát města Brna

Odbor územního plánování a rozvoje

[zde](#)

VYŘIZUJE:

Ing. Želmíra Novotná

TELEFON:

+420 542 174 625

E-MAIL:

novotna.zelmira@brno.cz

ID DATOVÉ SCHRÁNKY:

a7kbrnn

DATUM:

12.10.2022

POČET LISTŮ:

01

Záznam o prověření aktuálnosti a potvrzení možnosti dalšího využití Územní studie Návrh změn ÚPmB vyplývajících z ÚS Rekreační oblast Přehrada – výsledný návrh 2016

Magistrát města Brna, Odbor územního plánování a rozvoje (OÚPR MMB), jako příslušný úřad územního plánování podle ust. §6 odst. 1 písm. b) zákona č. 183/2006 Sb., o územním plánování a stavebním řádu, v platném znění (dále jen „stavební zákon“) k pořizování územně plánovacích podkladů, pořídil Územní studii (ÚS):

Název dokumentace: **Územní studie Návrh změn ÚPmB vyplývajících z ÚS Rekreační oblast Přehrada – výsledný návrh 2016**
(zpracovatel: Atelier ERA, sdružení architektů Fixel & Pech, Hudcova 78, 612 00 Brno, 09/2016)

Kód registračního listu: 12415714

Řešené území: k.ú. Bystrc, Kníničky

Pořizovatel prověřil aktuálnost tohoto územně plánovacího podkladu a tímto potvrzuje dle § 30 odst. 6 stavebního zákona možnost dalšího využití Územní studie Návrh změn ÚPmB vyplývajících z ÚS Rekreační oblast Přehrada – výsledný návrh 2016 jako územně plánovacího podkladu dle § 25 stavebního zákona pro:

- pořizovaný nový Územní plán města Brna,
- změnu Územního plánu města Brna.

V části řešeného území vyznačeného v Příloze č.1 je územní studie nahrazena Územní studií „Přístavní“ (ARCHIKA s.r.o., 10/2018).

Dokumentace je zaregistrována v evidenci územně plánovací činnosti iLAS pod registračním kódem 12415714.

Obsah ÚS:

Textová část

Grafická část:

- | | |
|--|------------|
| 01 – Územní studie “Rekreační oblast přehrada” – výsledný návrh,
Návrh cílového využití území | 1 : 5 000 |
| 02 – Územní plán města Brna 1994,
Plán využití území | 1 : 5 000 |
| 03 – Návrh změn Územního plánu města Brna,
Průmět změn do využití území | 1 : 5 000 |
| 04 – Návrh změn Územního plánu města Brna,
Průmět změn do ochranných režimů | 1 : 10 000 |

Předmětná ÚS je uložena na Referátu sektorů.

S pozdravem

MAGISTRÁT MĚSTA BRNA
Odbor územního plánování a rozvoje
Kounicova 67
601 67 BRNO
-009

Ing. arch. Pavla Pannová

vedoucí Odboru územního plánování a rozvoje Magistrátu města Brna

PŘÍLOHY

1

NA VĚDOMÍ

Magistrát města Brna, Dominikánské nám. 196/1, 601 67 Brno, RNDr. Filip Chvátal, Ph.D., radní města Brna pro oblast územního plánování a rozvoje

MČ Brno – Bystrc, nám. 28. dubna 60, 635 00 Brno, JUDr. Tomáš Kratochvíl, starosta (DS: 6kibw39)

ÚMČ Brno – Bystrc, Stavební odbor, nám. 28. dubna 60, 635 00 Brno, Ing. Zdeňka Lihocká, vedoucí odboru


MČ Brno – Kníničky, Nová 11, 635 00 Brno, Lenka Ištvanová, starostka (DS: uwcbyi5)

ÚMČ Brno – Kníničky, Stavební úřad, Nová 11, 635 00 Brno, Ing. Lukáš Bezděk, vedoucí SÚ

Kancelář architekta města Brna, p.o., Zelný trh 331/13, 602 00 Brno (DS: j9gzbpi)

OÚPR – Ing.arch. Pavla Pannová, Mgr. Viktor Poledník, Ing. Jana Pelikánová, Ing. Ivona Kuřátková, Ing.arch. Danuše Budíková, Ing. Jana Bartošová, Mgr. Hana Fasurová, Mgr. Kateřina Sedláčková, Ing. Božena Kršková

Spis – Evidence ÚS

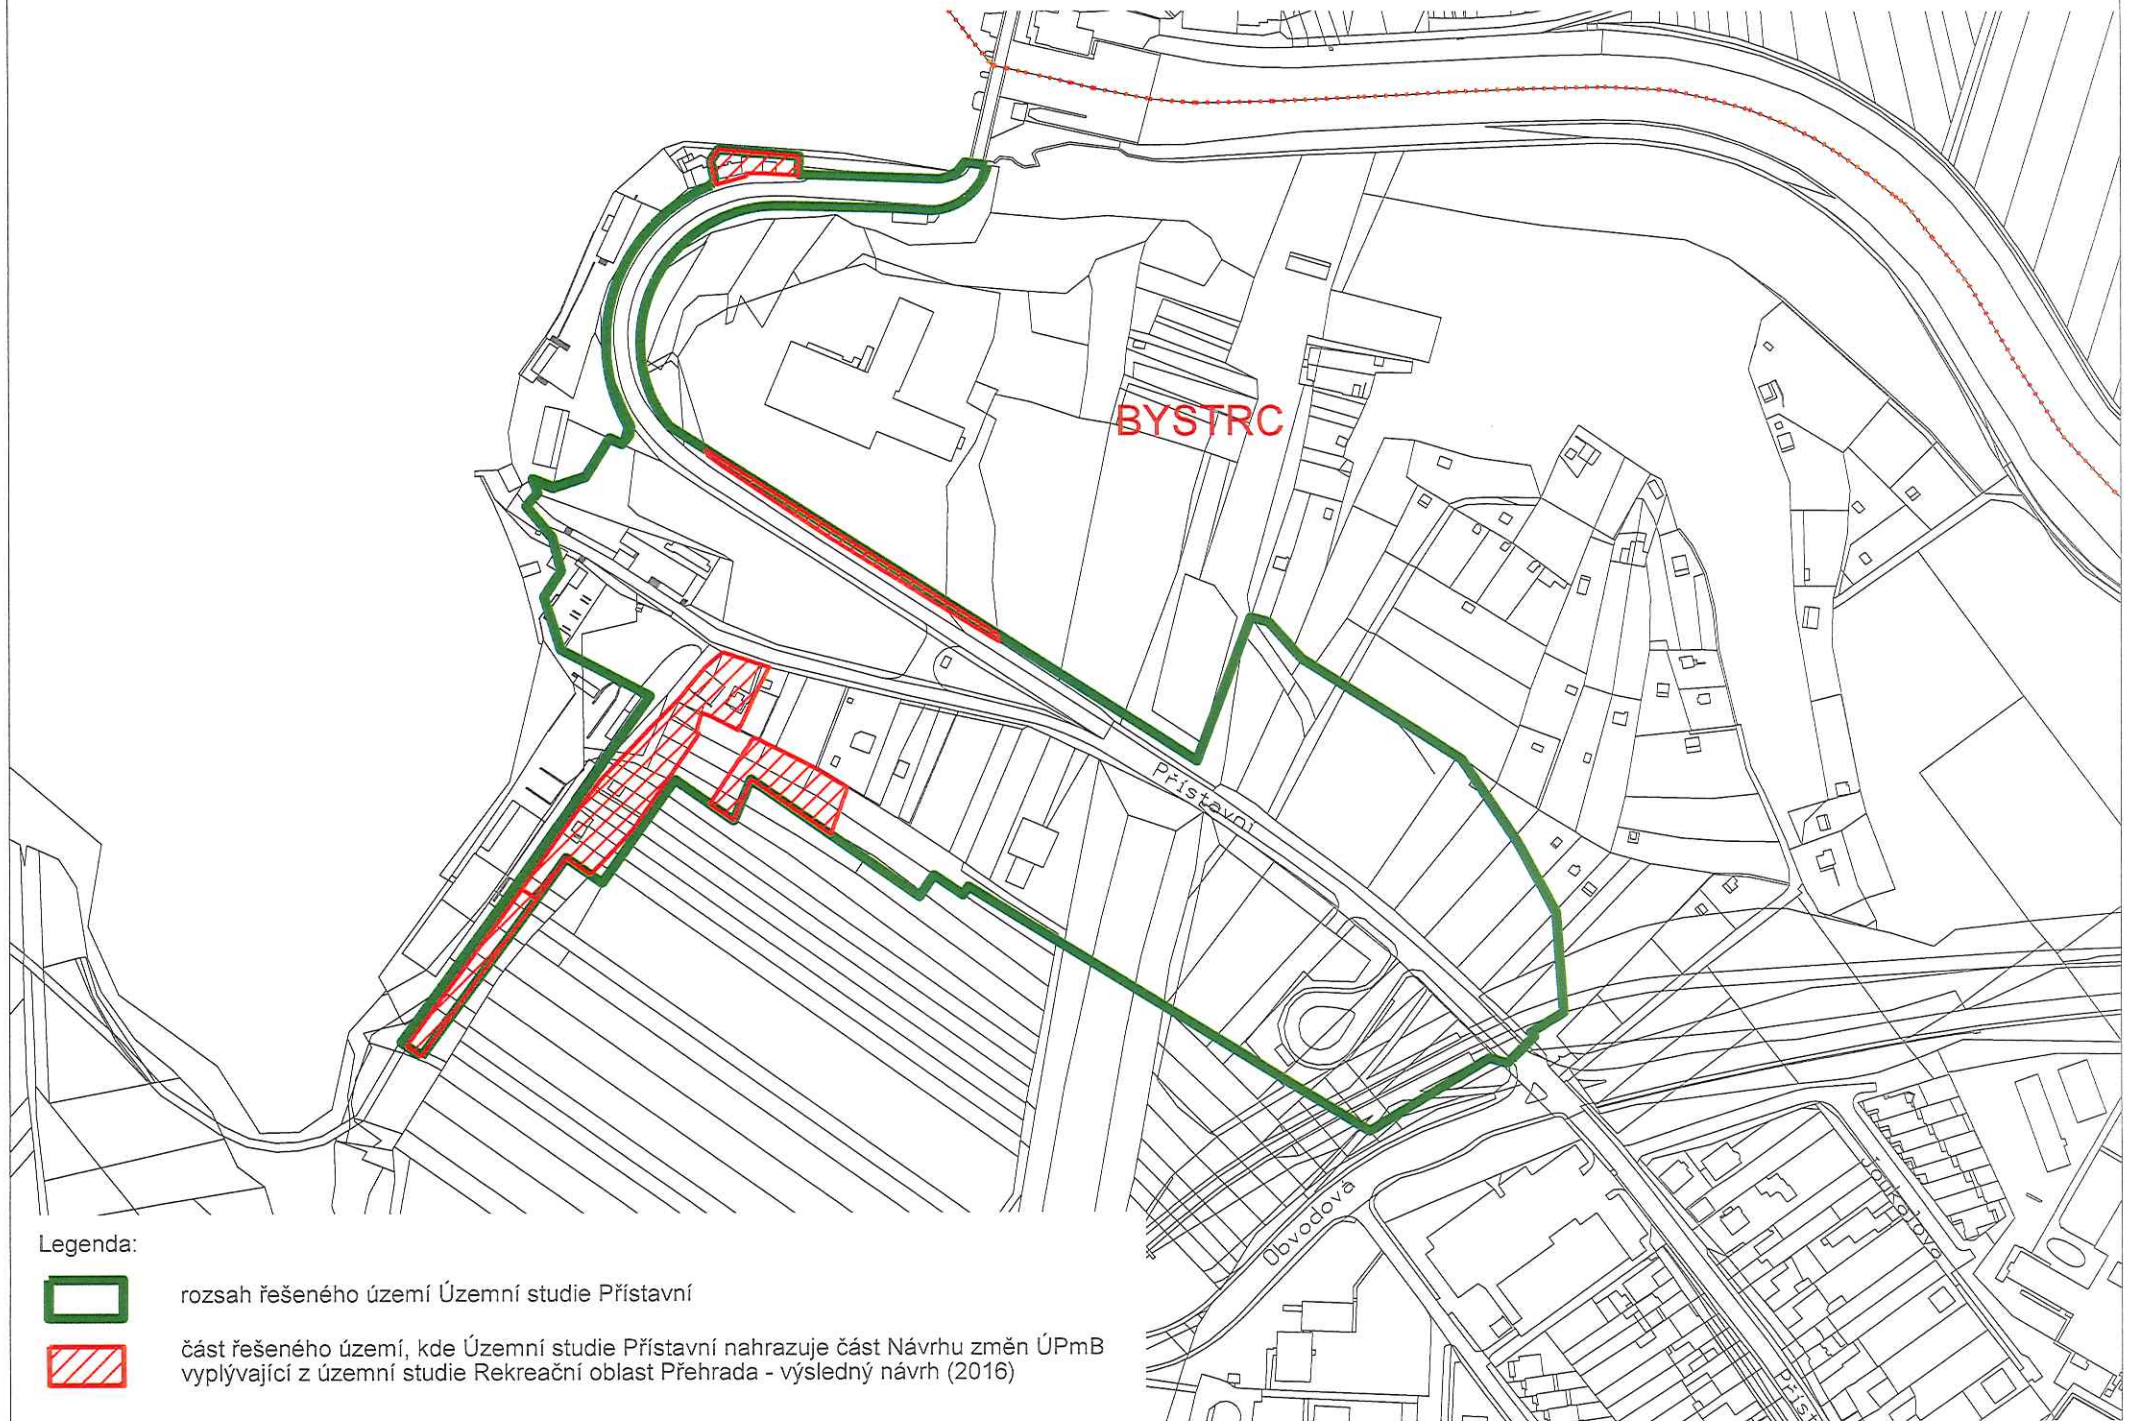

Legenda:



rozsah řešeného území Územní studie Přístavní



část řešeného území, kde Územní studie Přístavní nahrazuje část Návrhu změn ÚPmB vyplývající z územní studie Rekreační oblast Přehrada - výsledný návrh (2016)