

Obsah změny Územního plánu města Brna
pořizované zkráceným postupem
ozn. B152 p25 22

Cíl změny

Cílem změny ÚPmB je prověřit změnu funkčního využití návrhové zvláštní plochy pro rekreaci (R) při ulicích Botanická a Sokolská na návrhovou plochu pro veřejnou vybavenost – školství (OS). Účelem této změny je umožnění realizace záměru Sportovní základní školy Botanická v předmětné ploše.

Požadavky na prověření

Návrhem změny vytvořte územní podmínky pro plánované využití plochy při ulicích Botanická a Sokolská, tedy realizace záměru Sportovní základní školy Botanická:

- prověřte možnost změny funkčního využití návrhové zvláštní plochy pro rekreaci (R) na návrhovou plochu pro veřejnou vybavenost – školství (OS),
- při řešení zohledněte limity, hodnoty, informace a údaje o území, záměry vyplývající z aktuálních ÚAP,
- návrh řešení odpovídajícím způsobem odůvodněte.

Změna se projeví ve výkresové části ÚPmB.

Využitelné podklady

Územně plánovací podklady (ÚPP):

- Územně analytické podklady statutárního města Brna 2020


Požadavky na uspořádání obsahu návrhu předmětné změny ÚPmB a na uspořádání obsahu jeho odůvodnění včetně měřítek výkresů a počtu vyhotovení:

Návrh změny bude zpracován v souladu se zákonem č. 183/2006 Sb. a zákonem č. 500/2004 Sb. a v rozsahu dle vyhlášky č. 500/2006 Sb. Zpracování obsahu bude vycházet ze struktury Územního plánu města Brna.

Vyhodnocení vlivů změny územního plánu na udržitelný rozvoj území:

Bude zpracováno, pokud je požadováno v příslušných stanoviscích KÚ JMK.

Orientační vymezení řešeného území změny ÚPmB (zákres v mapě)

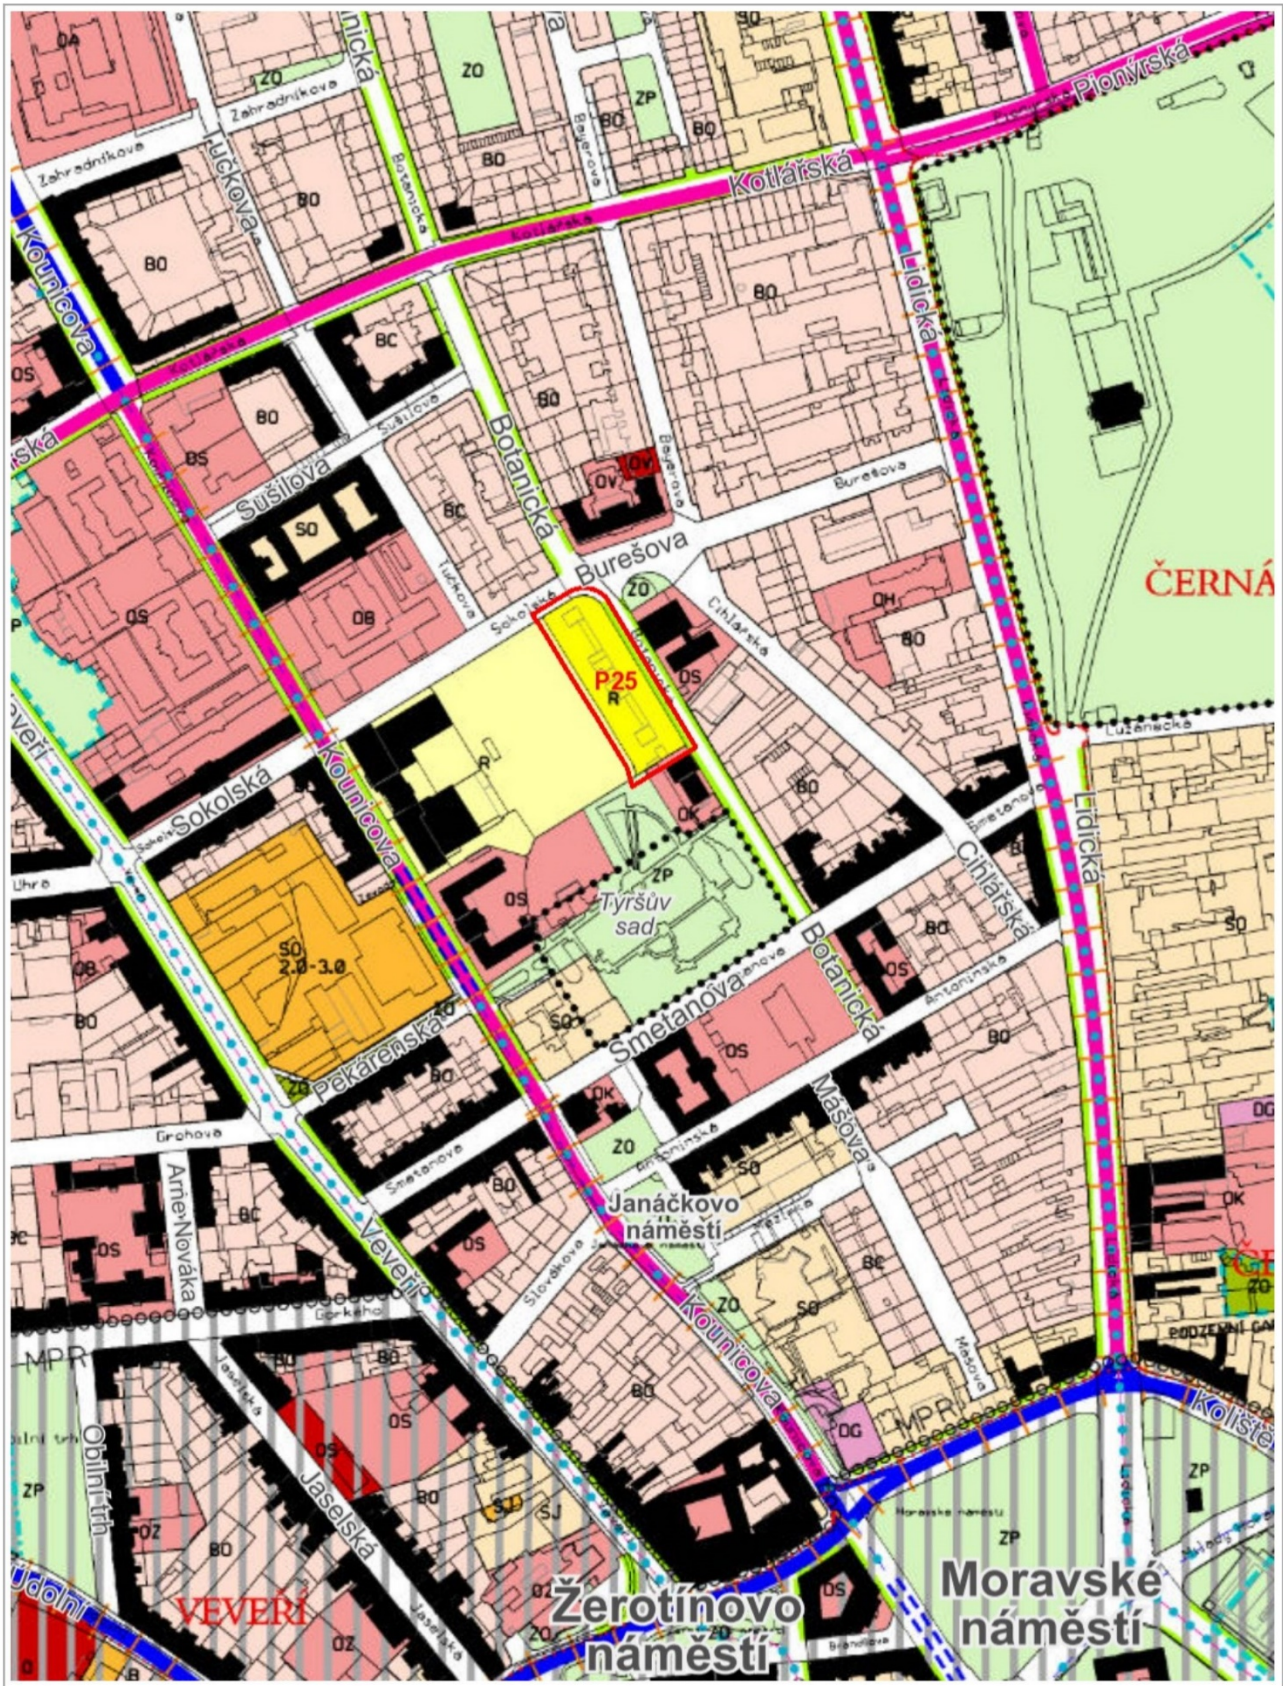

100 m

1 : 5 000