

Obsah změny Územního plánu města Brna
pořizované zkráceným postupem
ozn. B161 p50 22

Cíl změny

Cílem změny je vytvoření územních podmínek umožňující připravované využití objektu Solniční 12 pro potřeby rozšíření MMB.

Požadavky na prověření

Návrhem změny:

- prověřte změnu funkčního využití pozemků z plochy pro veřejnou vybavenost s funkčním typem kultura (OK) na plochu smíšenou nebo pro veřejnou správu,
- návrh koordinujte se souběžně pořizovaným novým ÚPmB,
- při řešení zohledněte limity, hodnoty, informace a údaje o území, záměry vyplývající z aktuálních ÚAP,
- návrh řešení odpovídajícím způsobem odůvodněte.

Změna se projeví ve výkresové části ÚPmB.

Požadavky na uspořádání obsahu návrhu předmětné změny ÚPmB a na uspořádání obsahu jeho odůvodnění včetně měřítek výkresů a počtu vyhotovení:


Návrh změny bude zpracován v souladu se zákonem č. 183/2006 Sb. a zákonem č. 500/2004 Sb. a v rozsahu dle vyhlášky č. 500/2006 Sb. Zpracování obsahu bude vycházet ze struktury Územního plánu města Brna.

Vyhodnocení vlivů změny územního plánu na udržitelný rozvoj území:

Bude doplněno po obdržení příslušných stanovisek

Orientační vymezení řešeného území změny ÚPmB viz zakres v mapě

BRNO Solniční 12

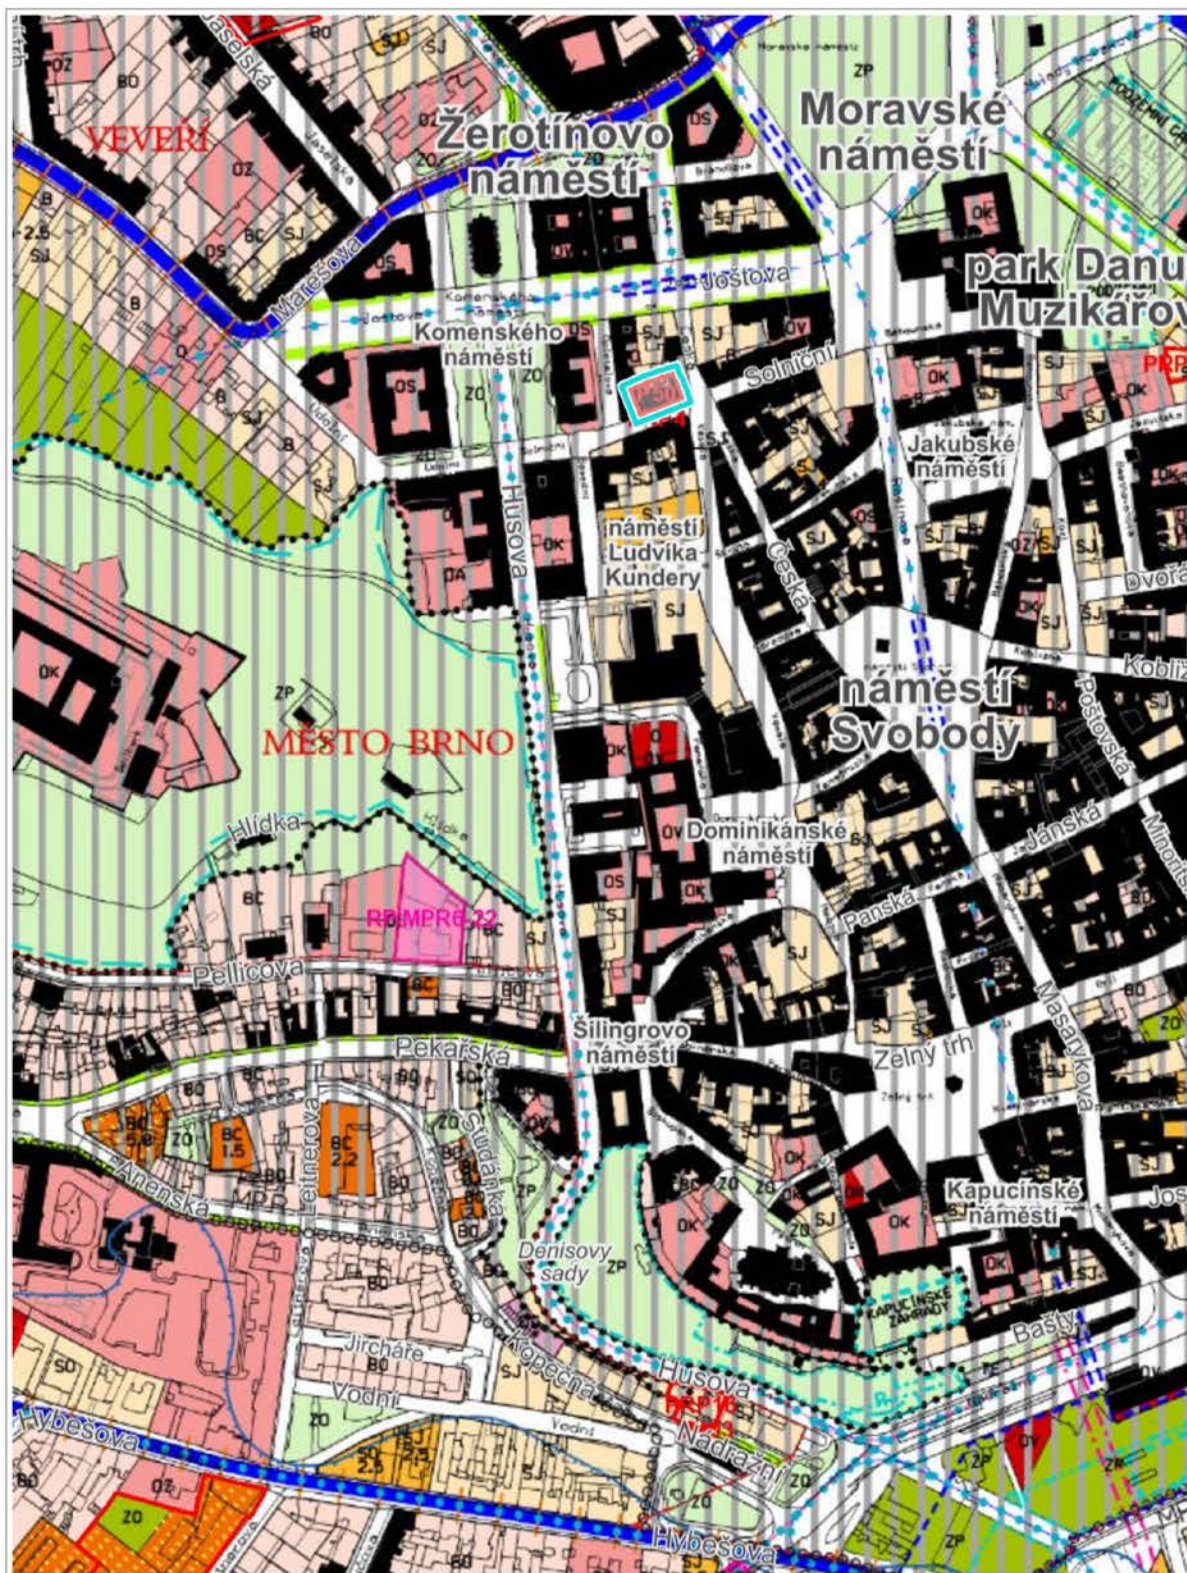

100 m

1 : 5 000