

**Obsah změny Územního plánu města Brna**  
**pořizované zkráceným postupem**  
**ozn. B162 p51 22**

**Cíl změny**

Cílem změny je vytvoření územních podmínek umožňující využití objektu Jánská 22 pro potřeby MMB.

**Požadavky na prověření**

Návrhem změny:

- prověřte změnu funkčního využití pozemků z plochy pro veřejnou vybavenost s funkčním typem školství (OS) na plochu smíšenou,
- návrh koordinujte se souběžně pořizovaným novým ÚPmB,
- při řešení zohledněte limity, hodnoty, informace a údaje o území, záměry vyplývající z aktuálních ÚAP,
- návrh řešení odpovídajícím způsobem odůvodněte.

Změna se projeví ve výkresové části ÚPmB.


**Požadavky na uspořádání obsahu návrhu předmětné změny ÚPmB a na uspořádání obsahu jeho odůvodnění včetně měřítek výkresů a počtu vyhotovení:**

Návrh změny bude zpracován v souladu se zákonem č. 183/2006 Sb. a zákonem č. 500/2004 Sb. a v rozsahu dle vyhlášky č. 500/2006 Sb. Zpracování obsahu bude vycházet ze struktury Územního plánu města Brna.

**Vyhodnocení vlivů změny územního plánu na udržitelný rozvoj území:**

*Bude doplněno po obdržení příslušných stanovisek*

*Orientační vymezení řešeného území změny ÚPmB viz zákres v mapě*

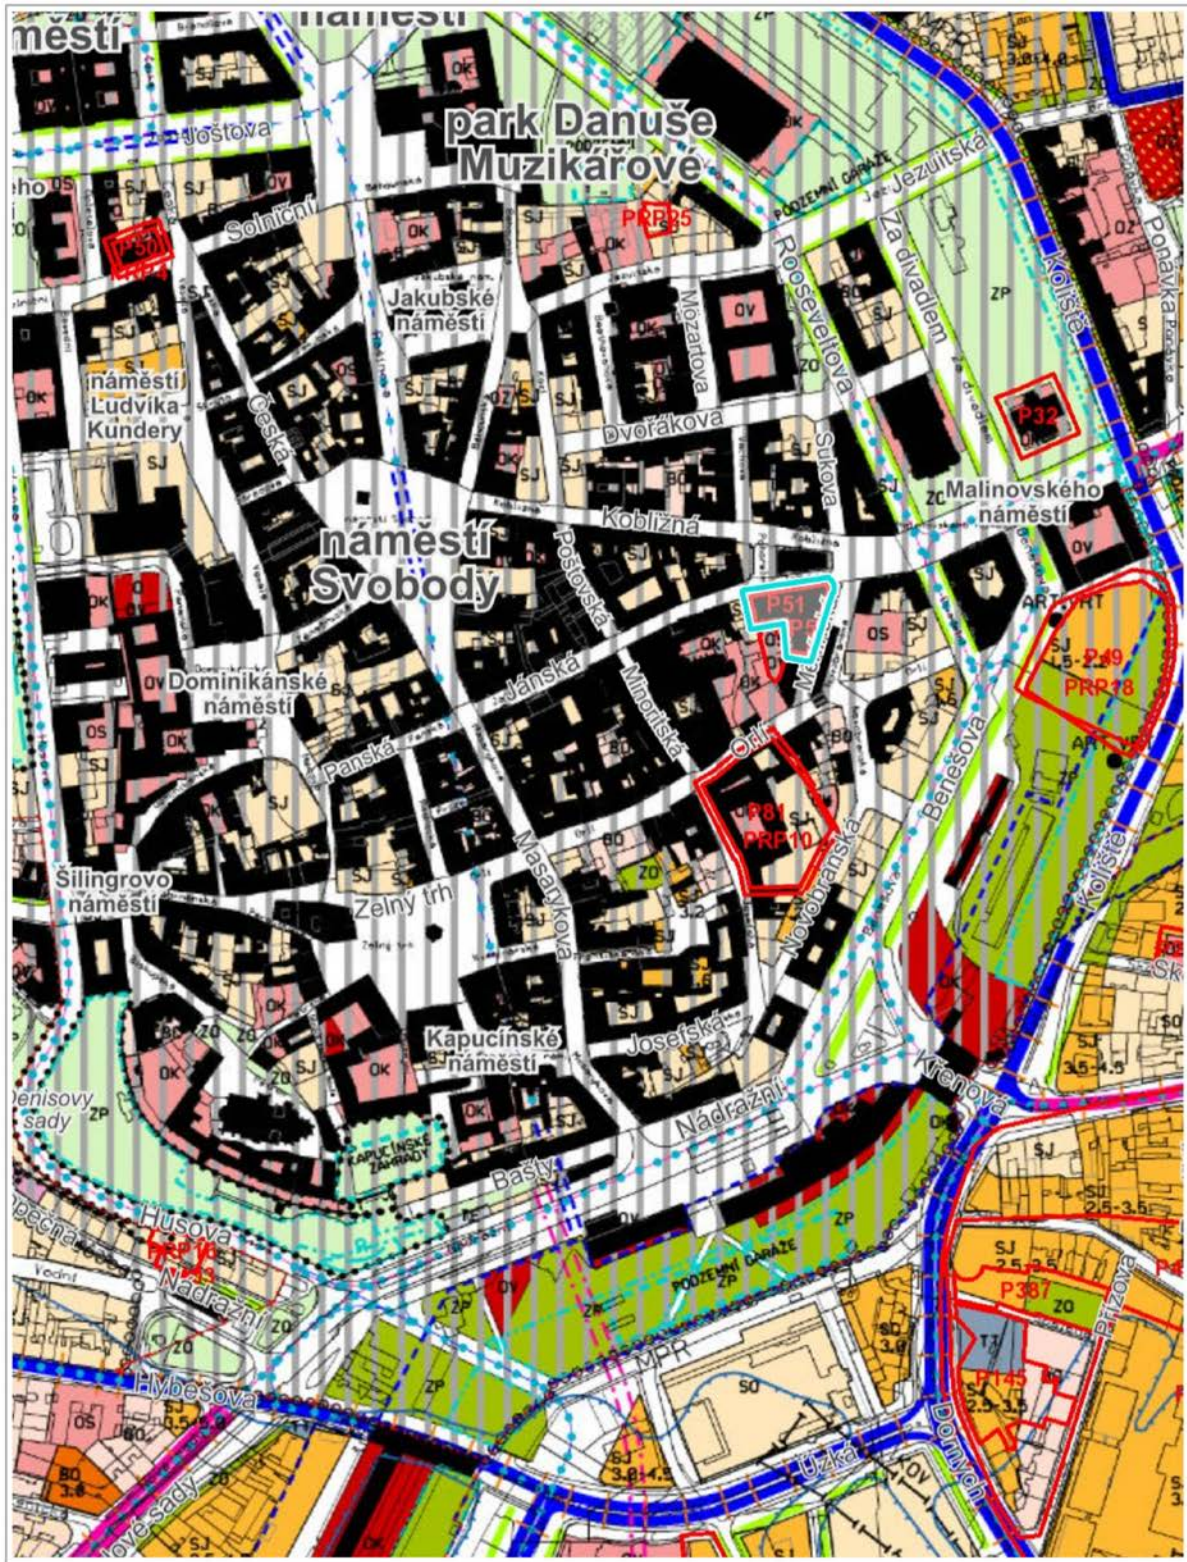

100 m

1 : 5 000