
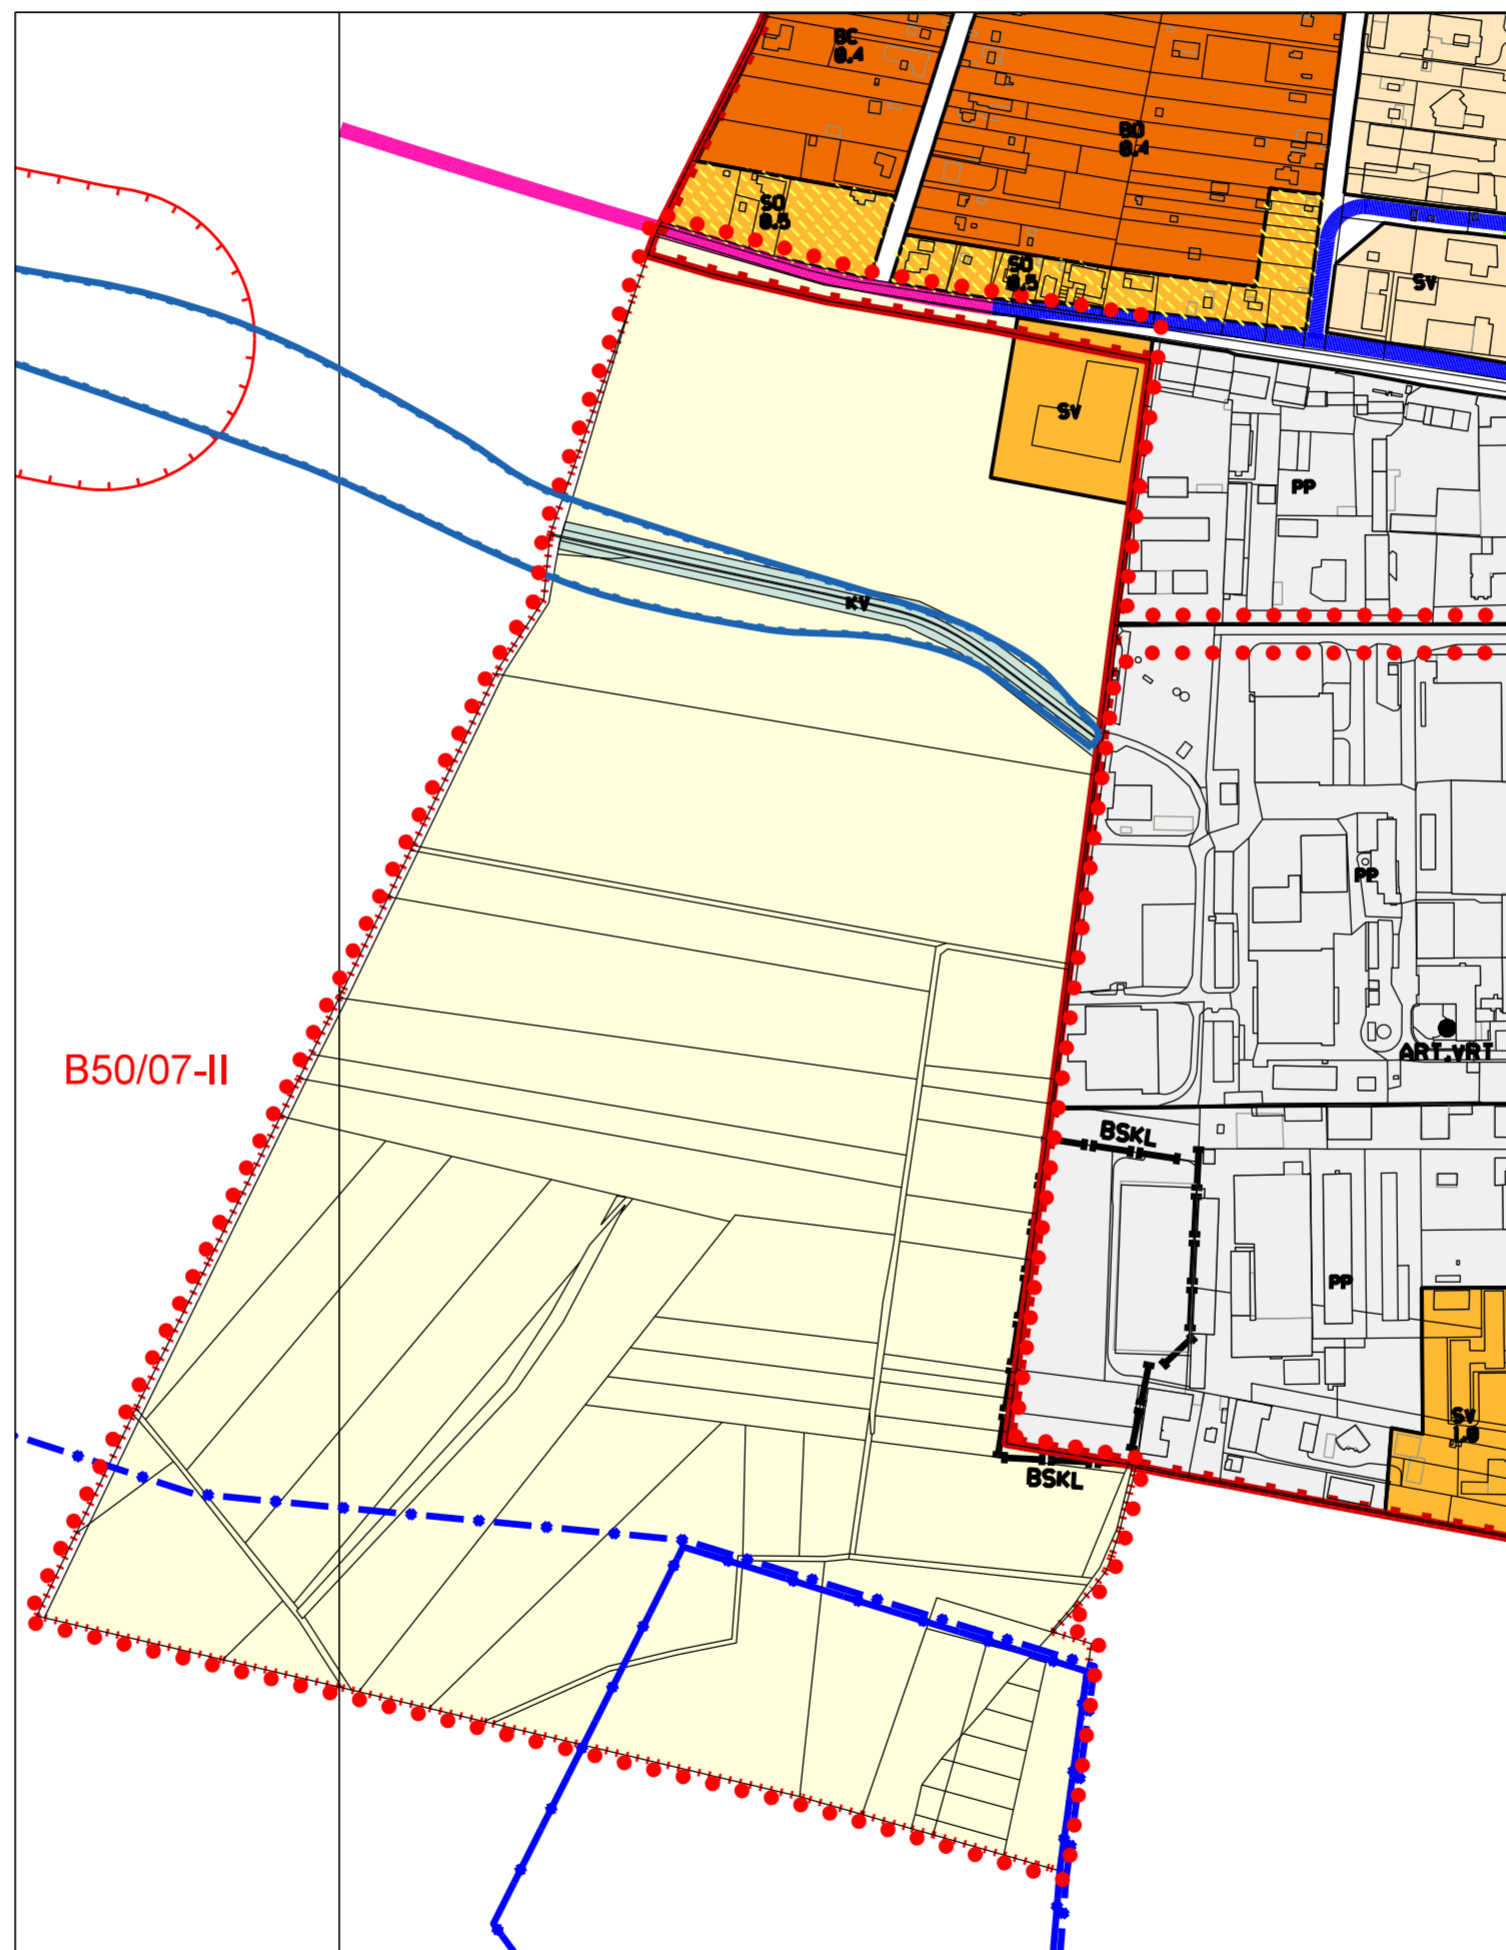


ZMĚNA B50/07-II
MORAVANSKÁ

ÚZEMNÍ PLÁN MĚSTA BRNA 1994
Plán využití území 1:5000

úplné znění k 4.3.2022

mapový list 55a, 55

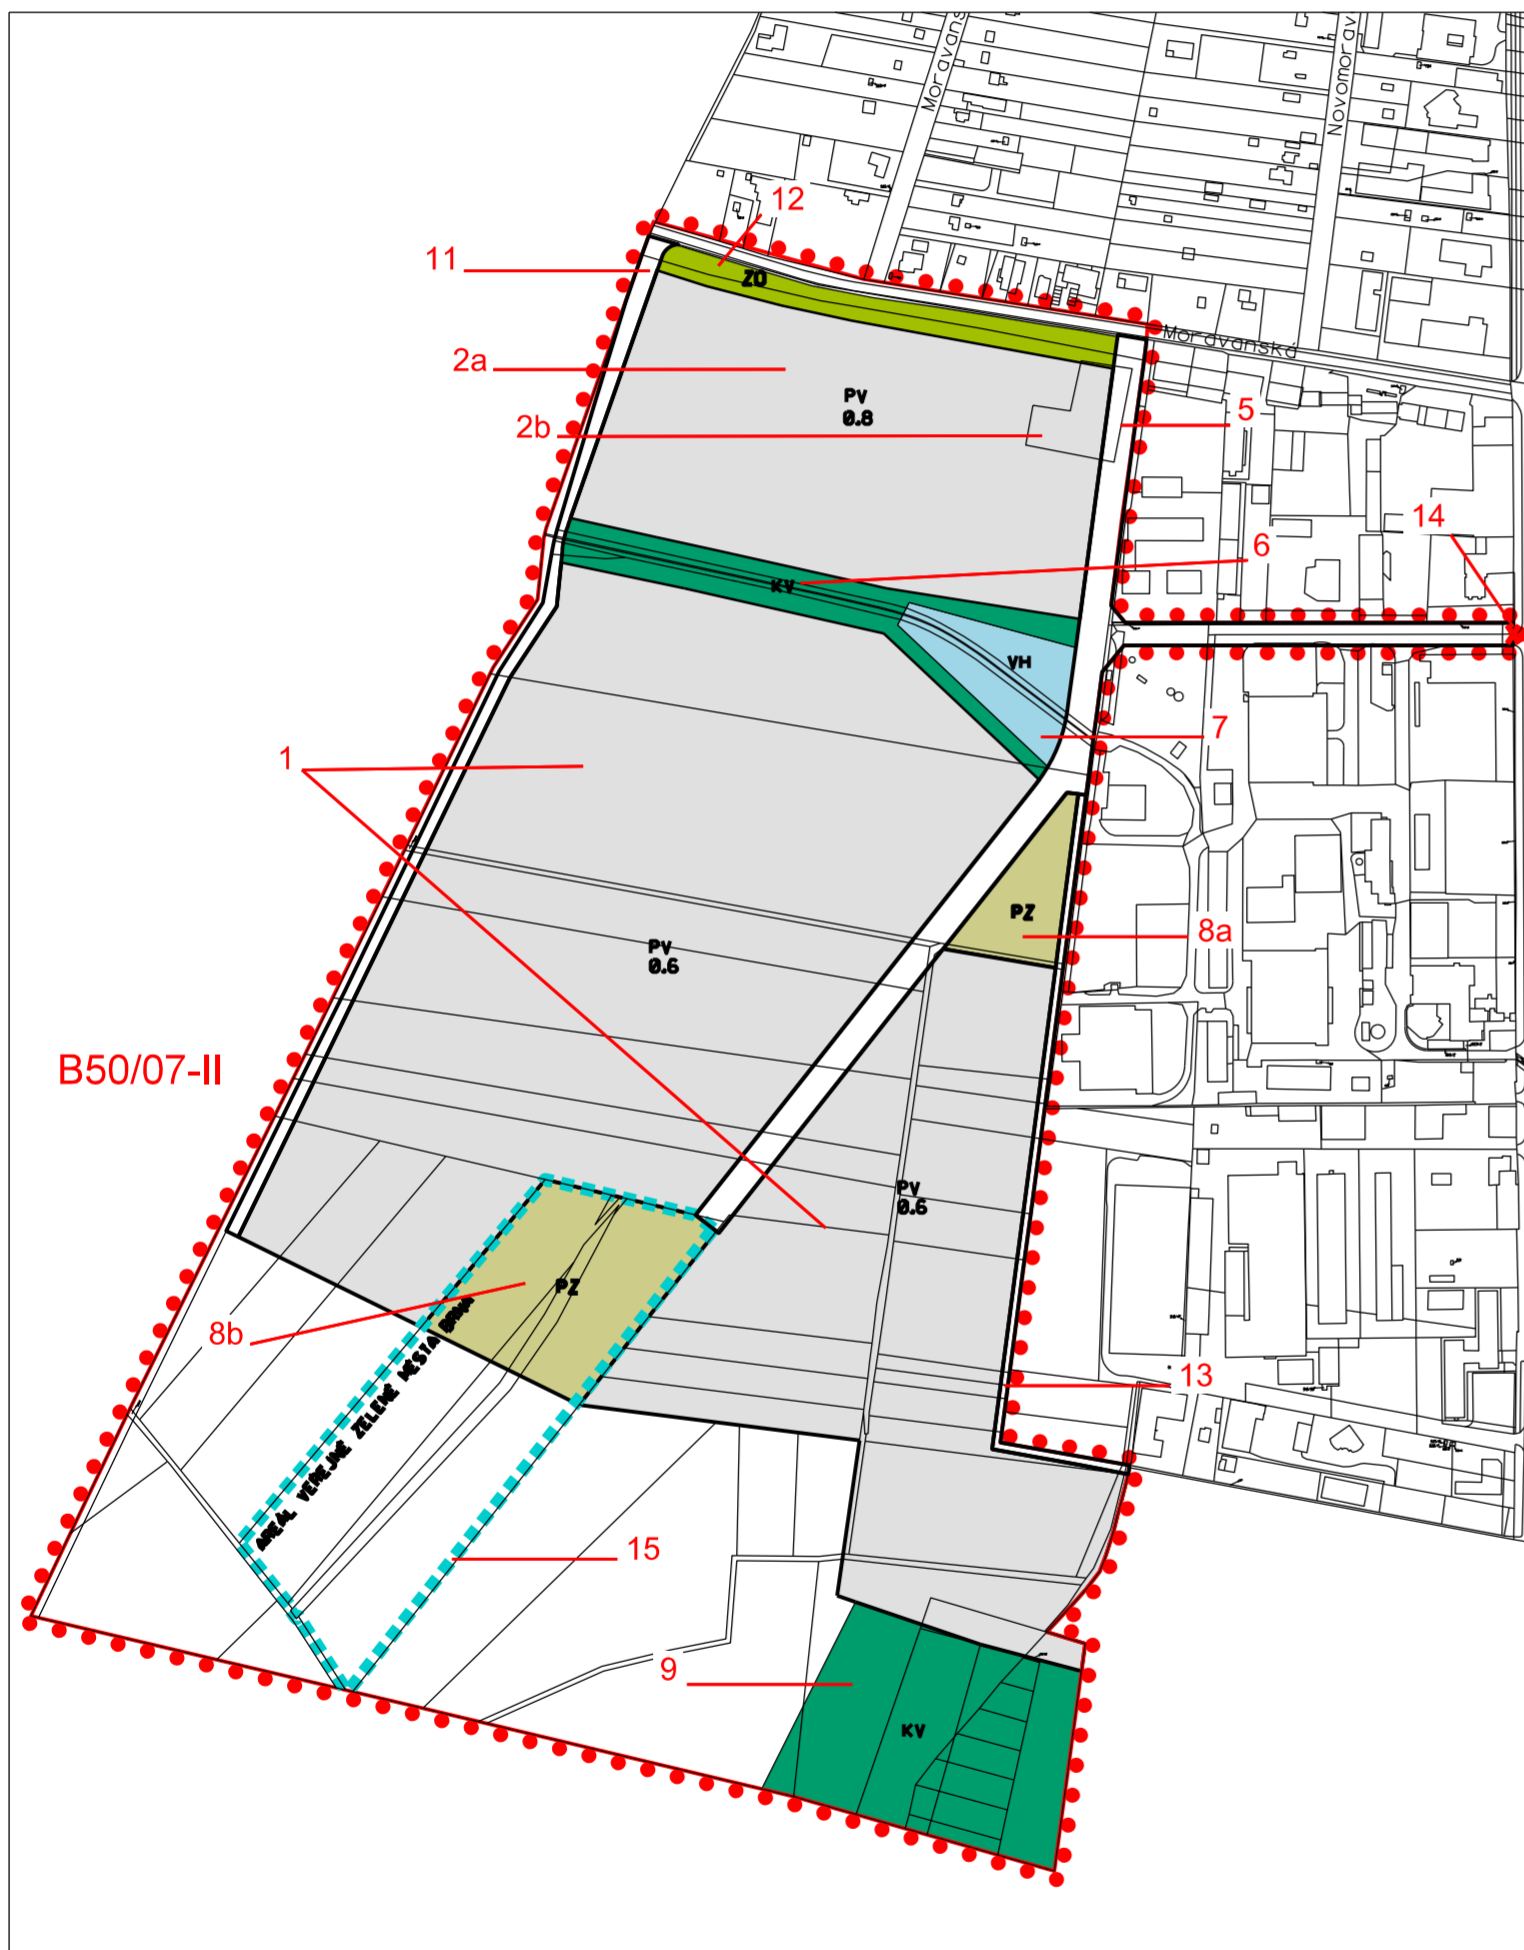

legenda změny

Změna B50/07-II
MČ Brno - jih, k.ú. Přízřenice, ulice Moravanská

1. Změna ZPF na PV - návrh (IPP 0,6)
- 2a. Změna ZPF na PV - návrh (IPP 0,8)
- 2b. Změna SV - návrh na PV - návrh (IPP 0,8)
5. Změna ZPF, SV - návrh, PP - stab, KV - stab na komunikace a prostranství místního významu
6. Změna ZPF, KV - stab na KV - návrh
7. Změna ZPF, KV - stab na VH - návrh
- 8.a Změna ZPF na PZ - návrh
- 8.b Změna ZPF na PZ - návrh
9. Změna ZPF na KV - návrh
11. Změna ZPF a KV - stab na komunikace a prostranství místního významu
12. Změna ZPF, SV návrh na ZO - návrh
13. Změna ZPF na komunikace a prostranství místního významu
14. Změna průběhu (přerušení) liniové zeleně a uličního stromořadí
15. Změna - vymezení volné plochy se zvláštním režimem, areál Veřejné zeleně města Brna

PLOCHY STAVEBNÍ

stab. navr. FUNKCE (urbanistická) - účel využití plochy

- PV PLOCHY PRO VÝROBU
- PZ PLOCHY PRO ZEMĚDĚLSKOU VÝROBU
- KV PLOCHY KOMUNIKACÍ A PROSTRANSTVÍ MÍSTNÍHO VÝZNAMU

PLOCHY NESTAVEBNÍ - VOLNÉ

stab. navr. FUNKCE (urbanistická) - účel využití plochy

- KV PLOCHY KRAJINNÉ ZELENĚ VŠEOBECNÉ
- ZO PLOCHY OSTATTNÍ MĚSTSKÉ ZELENĚ
- VH VODOHOSPODÁŘSKÉ PLOCHY
- ZEMĚDĚLSKÝ PŮDNÍ FOND

CHRÁNĚNÁ ÚZEMÍ PŘÍRODY, KRAJINY A ZELENĚ

- PLOCHY SE ZVLÁŠTNÍM REŽIMEM

MÍRA STAVEBNÍHO VYUŽITÍ

0,8 index podlažní plochy (IPP)

DOPLŇUJÍCÍ ZNAČKY

- hranice změny

NÁVRH ZMĚNY ÚZEMNÍHO PLÁNU MĚSTA BRNA (ÚPmB) B50/07-II, MČ BRNO - JIH, k.ú. Přízřenice, ul. Moravanská UPRAVENÝ NÁVRH PRO VEŘEJNÉ PROJEDNÁNÍ		
PLÁN VYUŽITÍ ÚZEMÍ - výkres změn		
ZPRACOVATEL: URBANISMUS, ARCHITEKTURA, DESIGN - STUDIO, spol. s r.o.	POŘIZOVATEL: MAGISTRÁT MĚSTA BRNA Odbor územního plánování a rozvoje	B R N O
smlouva č. 4118052806	měřítko 1:5000	11/2022