


ZMĚNA B50/07-II
MORAVANSKÁ

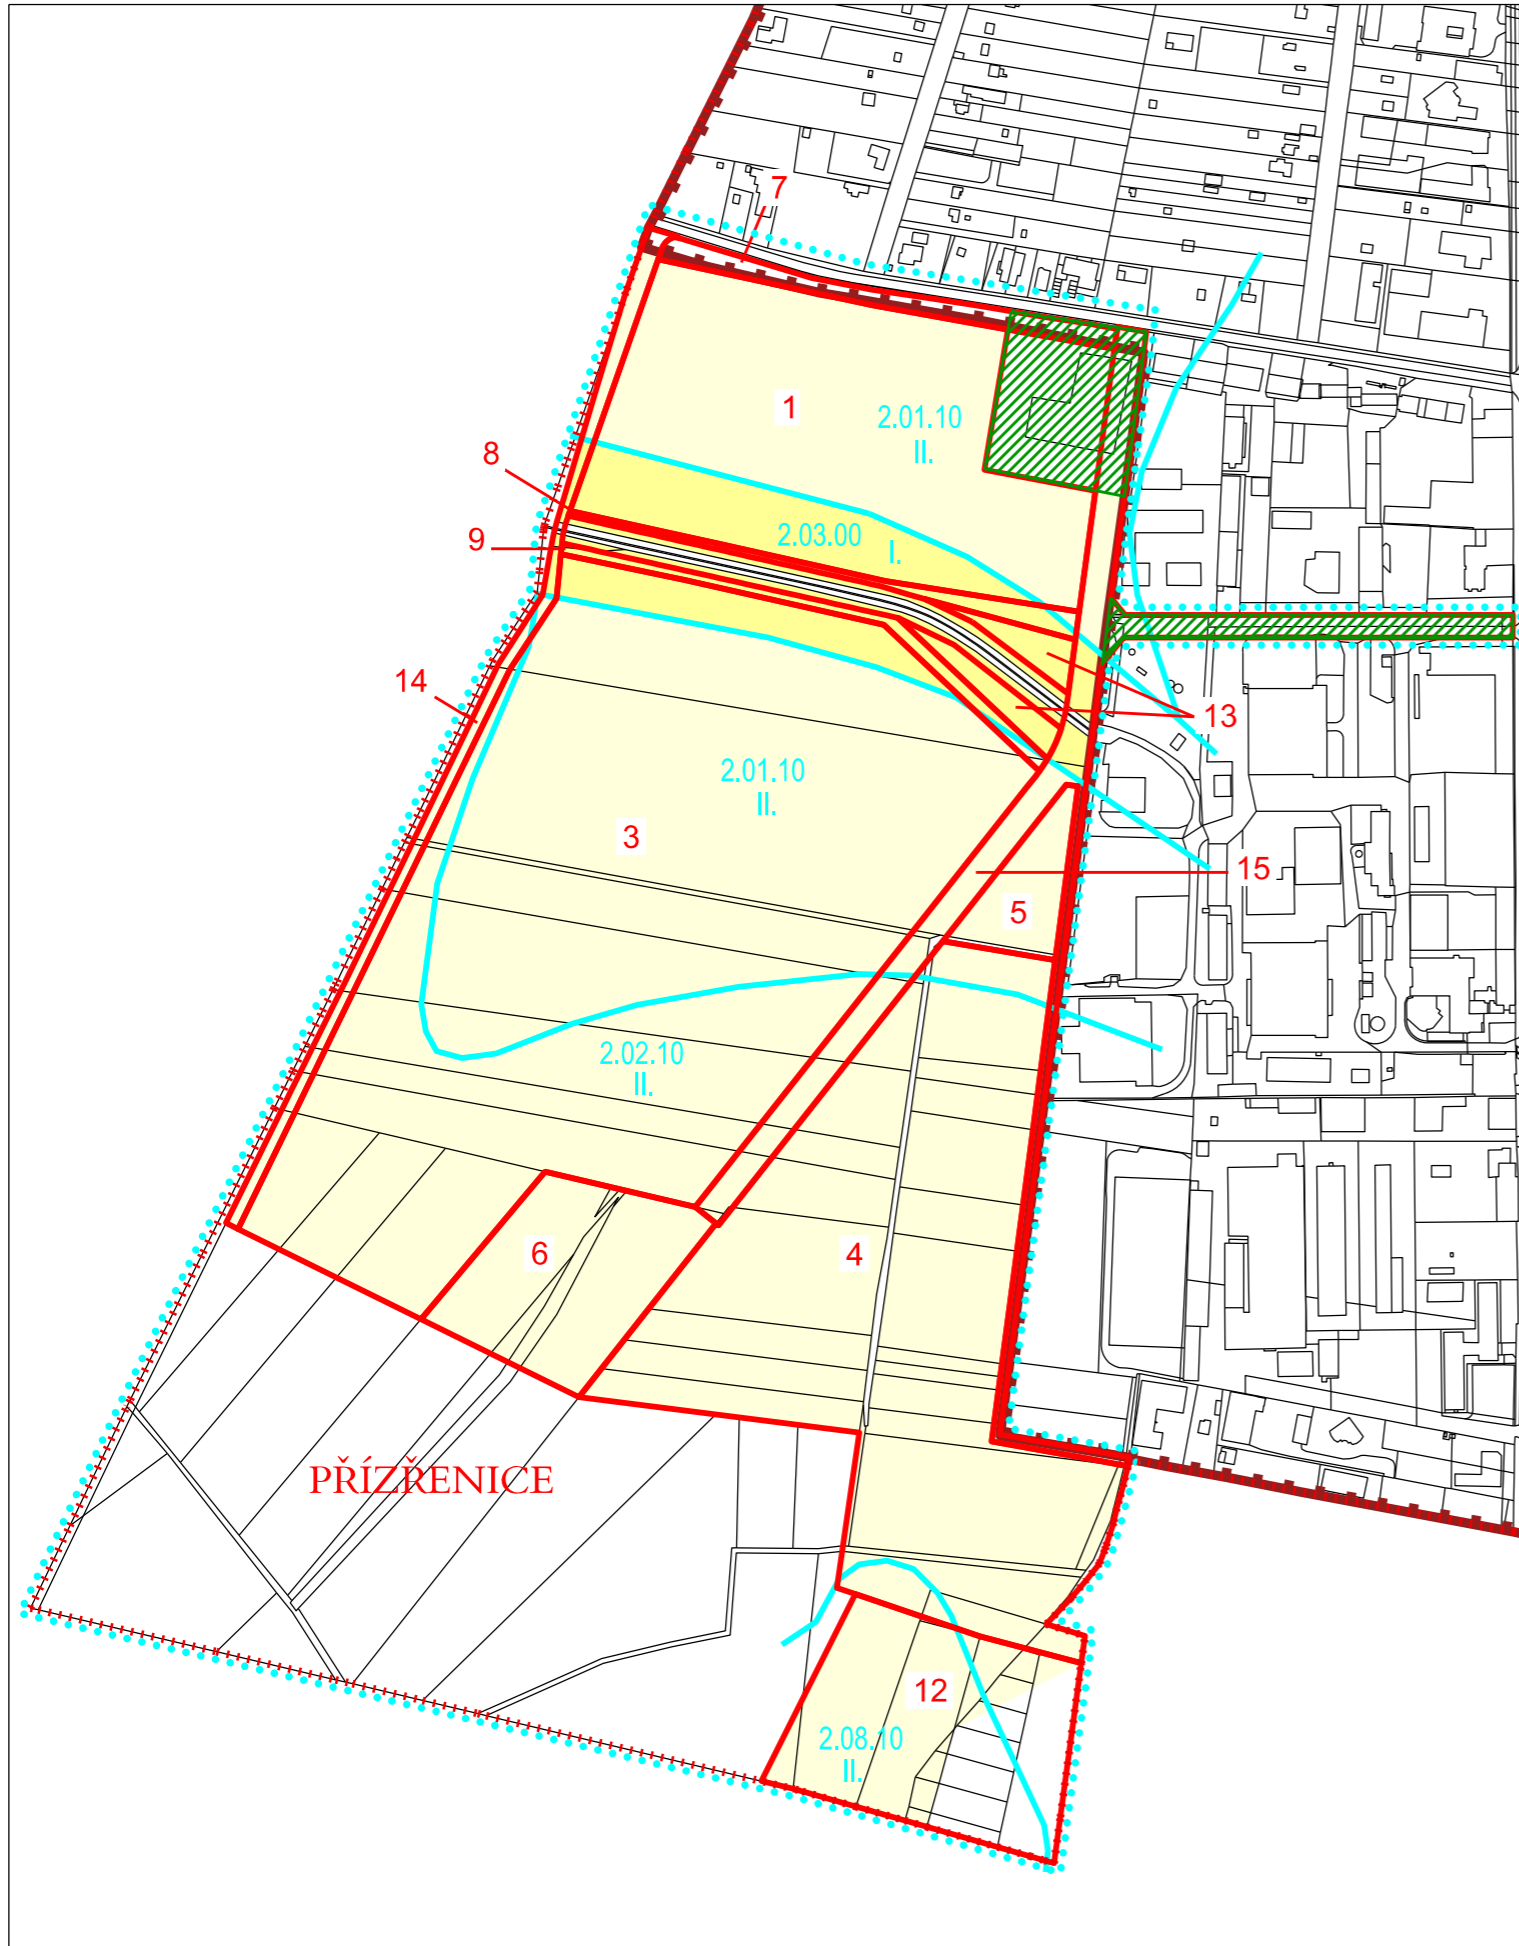

Změna B50/07-II
MČ Brno - jih, k.ú. Přízřenice, ulice Moravanská

legenda

- 11 PLOCHA ZÁBORU S ČÍSLEM IDENTIFIKACE
- ZEMĚDĚLSKÁ PŮDA S TŘÍDOU OCHRANY I.
- ZEMĚDĚLSKÁ PŮDA S TŘÍDOU OCHRANY II.
- ZMĚNY STAVEBNÍ/ZASTAVITELNÉ PLOCHY PLATNÉHO ÚPmB

- BPEJ HRANICE
- 2.08.10 II. KÓD BPEJ
TŘÍDA OCHRANY

- HRANICE ZMĚNY
- HRANICE ZASTAVĚNÉHO ÚZEMÍ
- HRANICE KATASTRÁLNÍHO ÚZEMÍ

NÁVRH ZMĚNY ÚZEMNÍHO PLÁNU MĚSTA BRNA (ÚPmB)
B50/07-II, MČ BRNO - JIH, k.ú. Přízřenice, ul. Moravanská
UPRAVENÝ NÁVRH PRO VEŘEJNÉ PROJEDNÁNÍ - ODŮVODNĚNÍ

O3

PŘEDPOKLÁDANÝ ZÁBOR ZEMĚDĚLSKÉHO PŮDNÍHO FONDU

ZPRACOVATEL:
URBANISMUS, ARCHITEKTURA, DESIGN - STUDIO,
spol. s r.o.

POŘIZOVATEL:
MAGISTRÁT MĚSTA BRNA
Odbor územního plánování a rozvoje



smlouva č. 4118052806

měřítko 1:5000

11/2022