

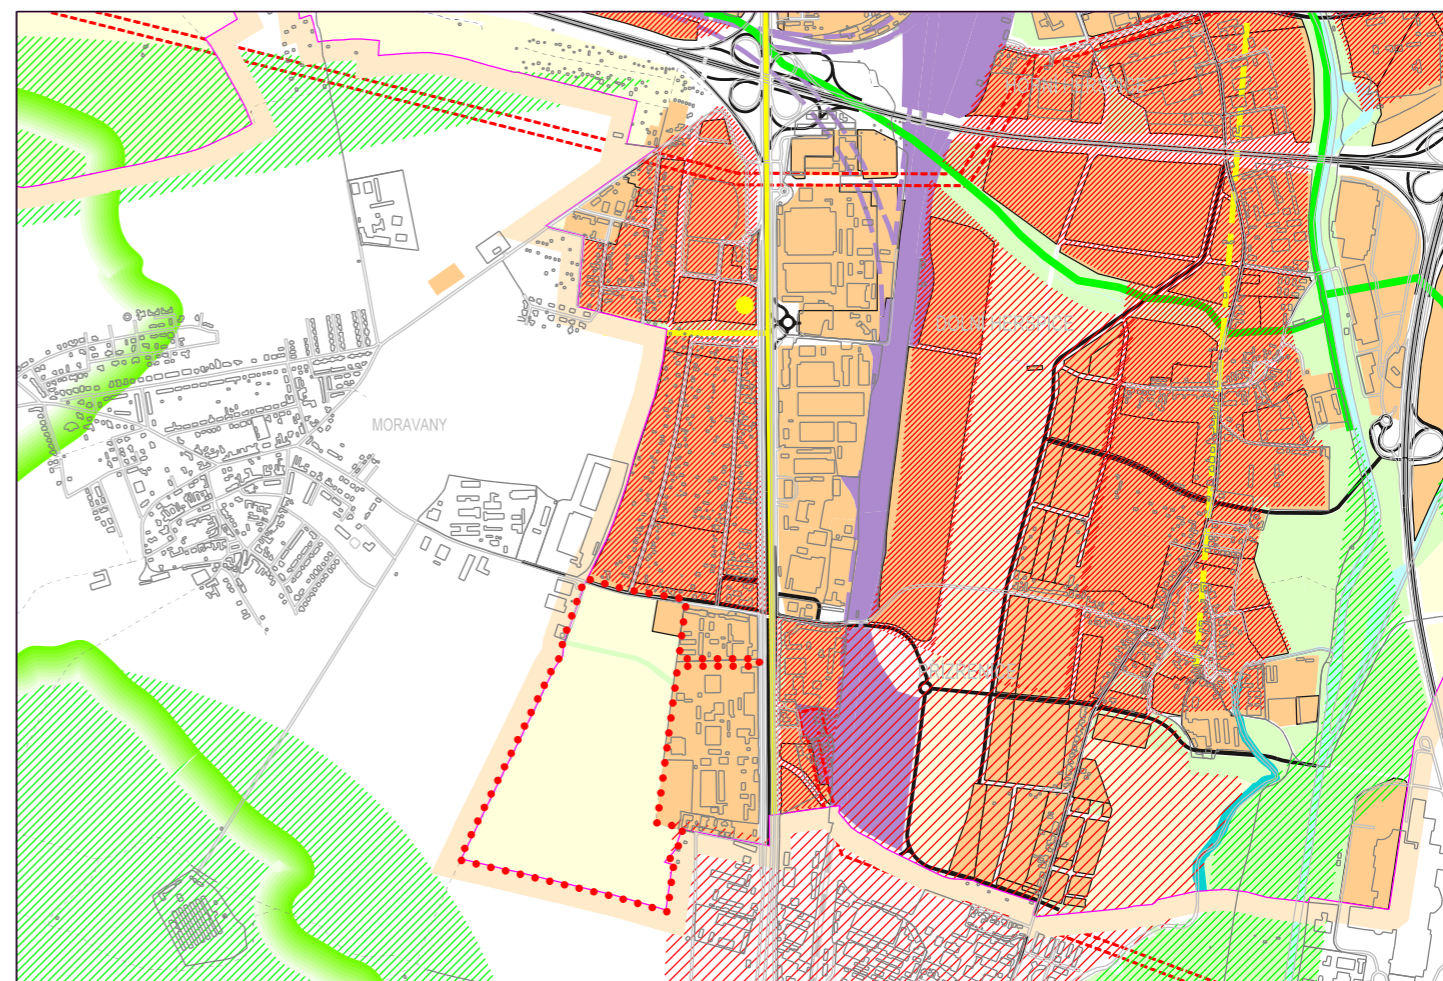


úplné znění k 4.3.2022

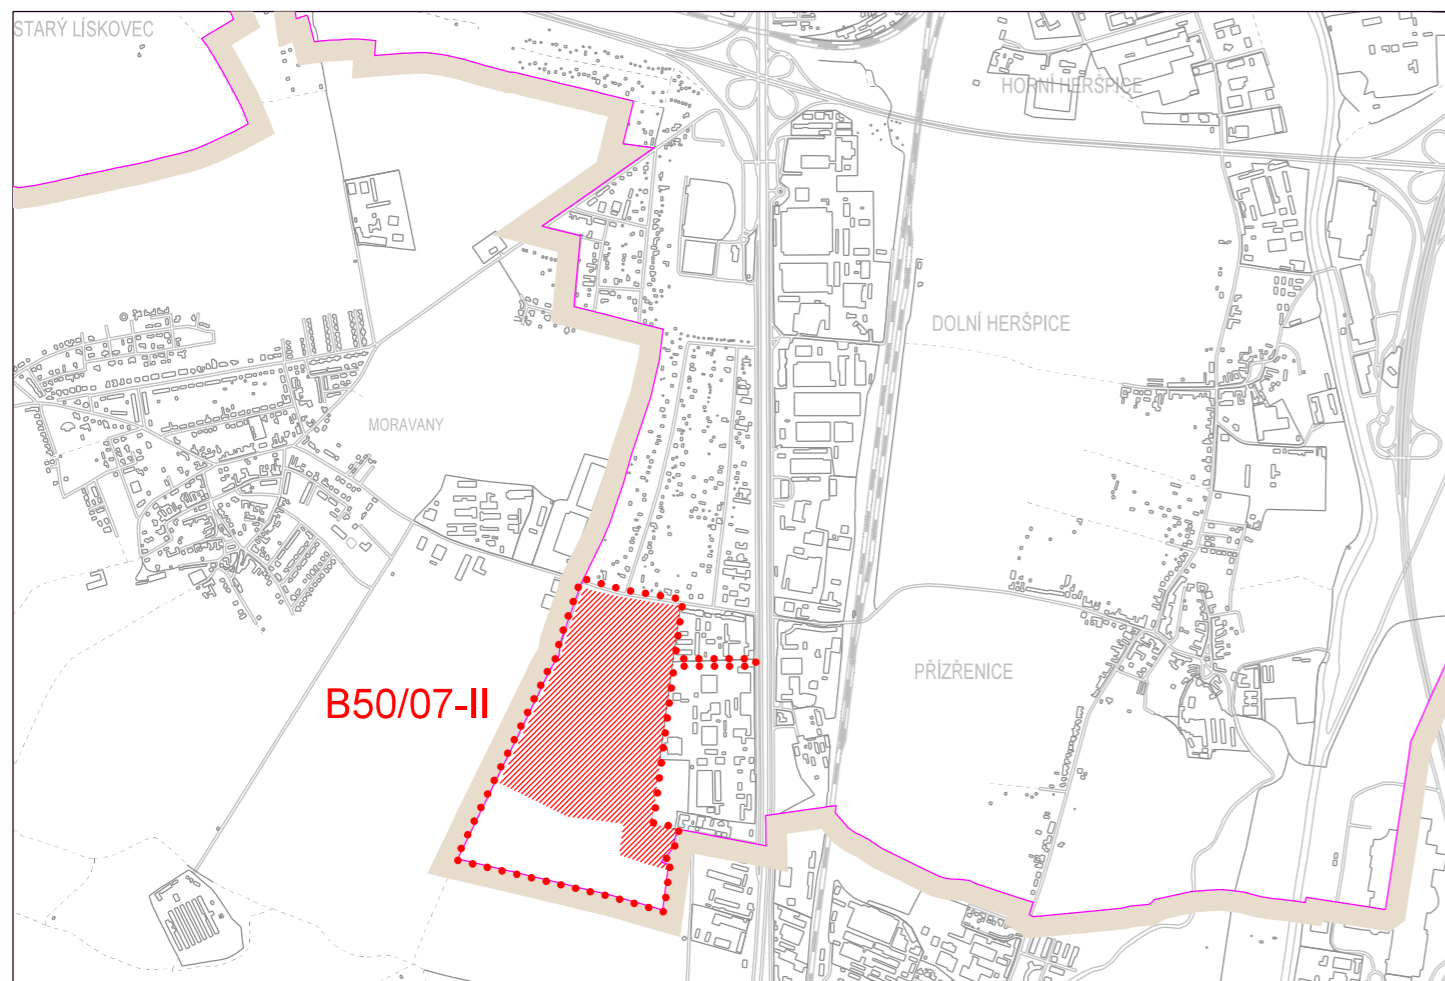

legenda změny

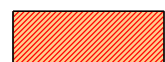

SEKTORY PŘEDNOSTNÍ URBANIZACE A RESTRUKTURALIZACE MĚSTA



hranice změny



hranice změny

NÁVRH ZMĚNY ÚZEMNÍHO PLÁNU MĚSTA BRNA (ÚPmB)
B50/07-II, MČ BRNO - JIH, k.ú. Prizrenice, ul. Moravanská
UPRAVENÝ NÁVRH PRO VEŘEJNÉ PROJEDNÁNÍ

U5

U5 NÁVRH URBANISTICKÉ KONCEPCE - URBÁNNÍ A KRAJINNÁ OSNOVA

ZPRACOVATEL:
URBANISMUS, ARCHITEKTURA, DESIGN - STUDIO,
spol. s r.o.

POŘIZOVATEL:
MAGISTRÁT MĚSTA BRNA
Odbor územního plánování a rozvoje



smlouva č. 4118052806

měřítko 1:25000

11/2022