


ZMĚNA B50/07-II  
MORAVANSKÁ

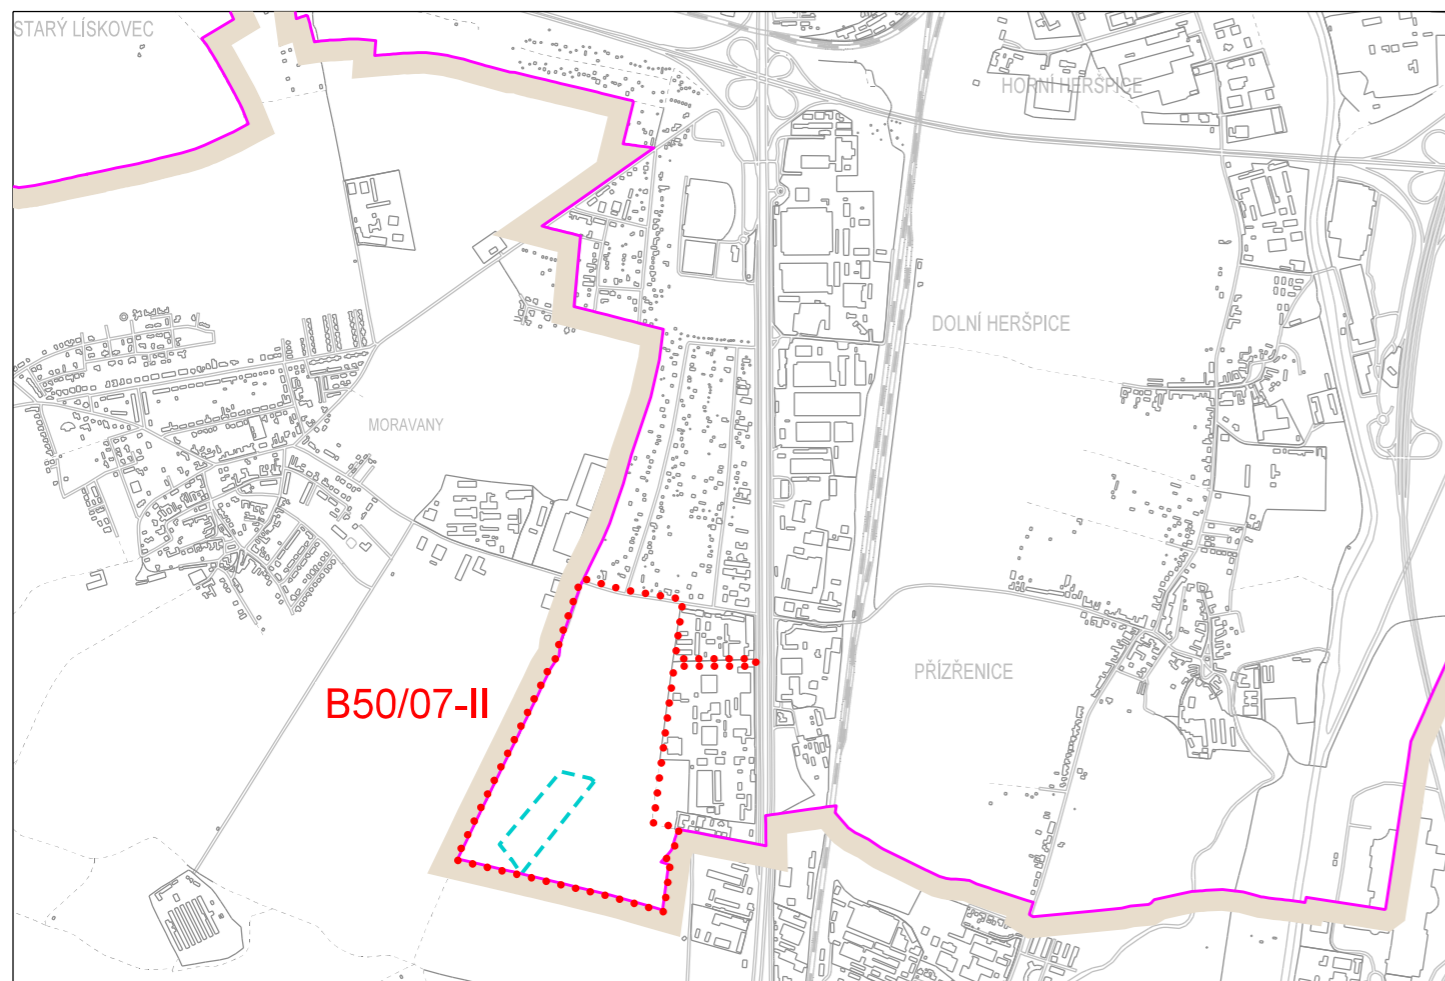

legenda změny




PLOCHY SE ZVLÁŠTNÍM REŽIMEM



hranice změny

ÚZEMNÍ PLÁN MĚSTA BRNA 1994  
U6 OCHRANNÉ REŽIMY 1:25000

úplné znění k 4.3.2022

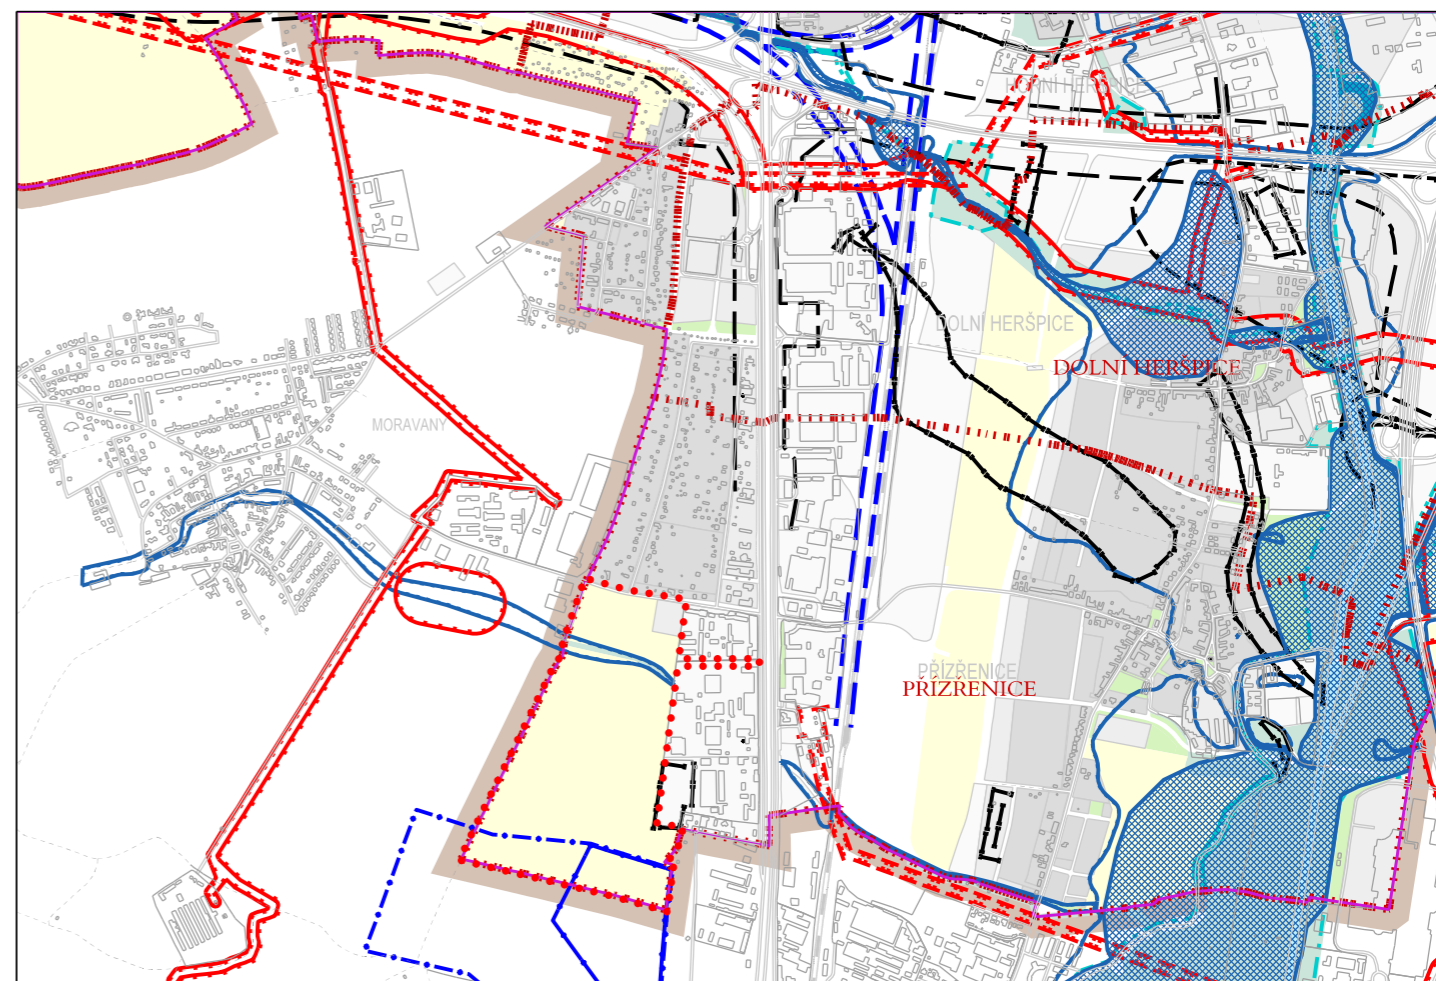

hranice změny

NÁVRH ZMĚNY ÚZEMNÍHO PLÁNU MĚSTA BRNA (ÚPmB)  
B50/07-II, MČ BRNO - JIH, k.ú. Prizrenice, ul. Moravanská  
**UPRAVENÝ NÁVRH PRO VEŘEJNÉ PROJEDNÁNÍ**

**U6**

U6 OCHRANNÉ REŽIMY

ZPRACOVATEL:  
URBANISMUS, ARCHITEKTURA, DESIGN - STUDIO,  
spol. s r.o.

POŘIZOVATEL:  
MAGISTRÁT MĚSTA BRNA  
Odbor územního plánování a rozvoje



smlouva č. 4118052806

měřítko 1:25000

11/2022