


Legenda:

- hranice řešeného území
- snímek katastru nemovitostí
- budovy stávající
- budovy navrhované
- základní zelená veřejná osa území
- vedlejší poloveřejné náměstíčka
- pěší propojení hlavních veřejných prostor (náměstíček)
- připravovaná tramvajová trať
- připravované cyklostezky
- možnost dalšího propojení cyklotras
- stávající páteřní místní komunikace
- stávající místní obslužné komunikace
- navržené místní obslužné komunikace
- zastávky MHD - tramvaj
- zastávky MHD - autobus

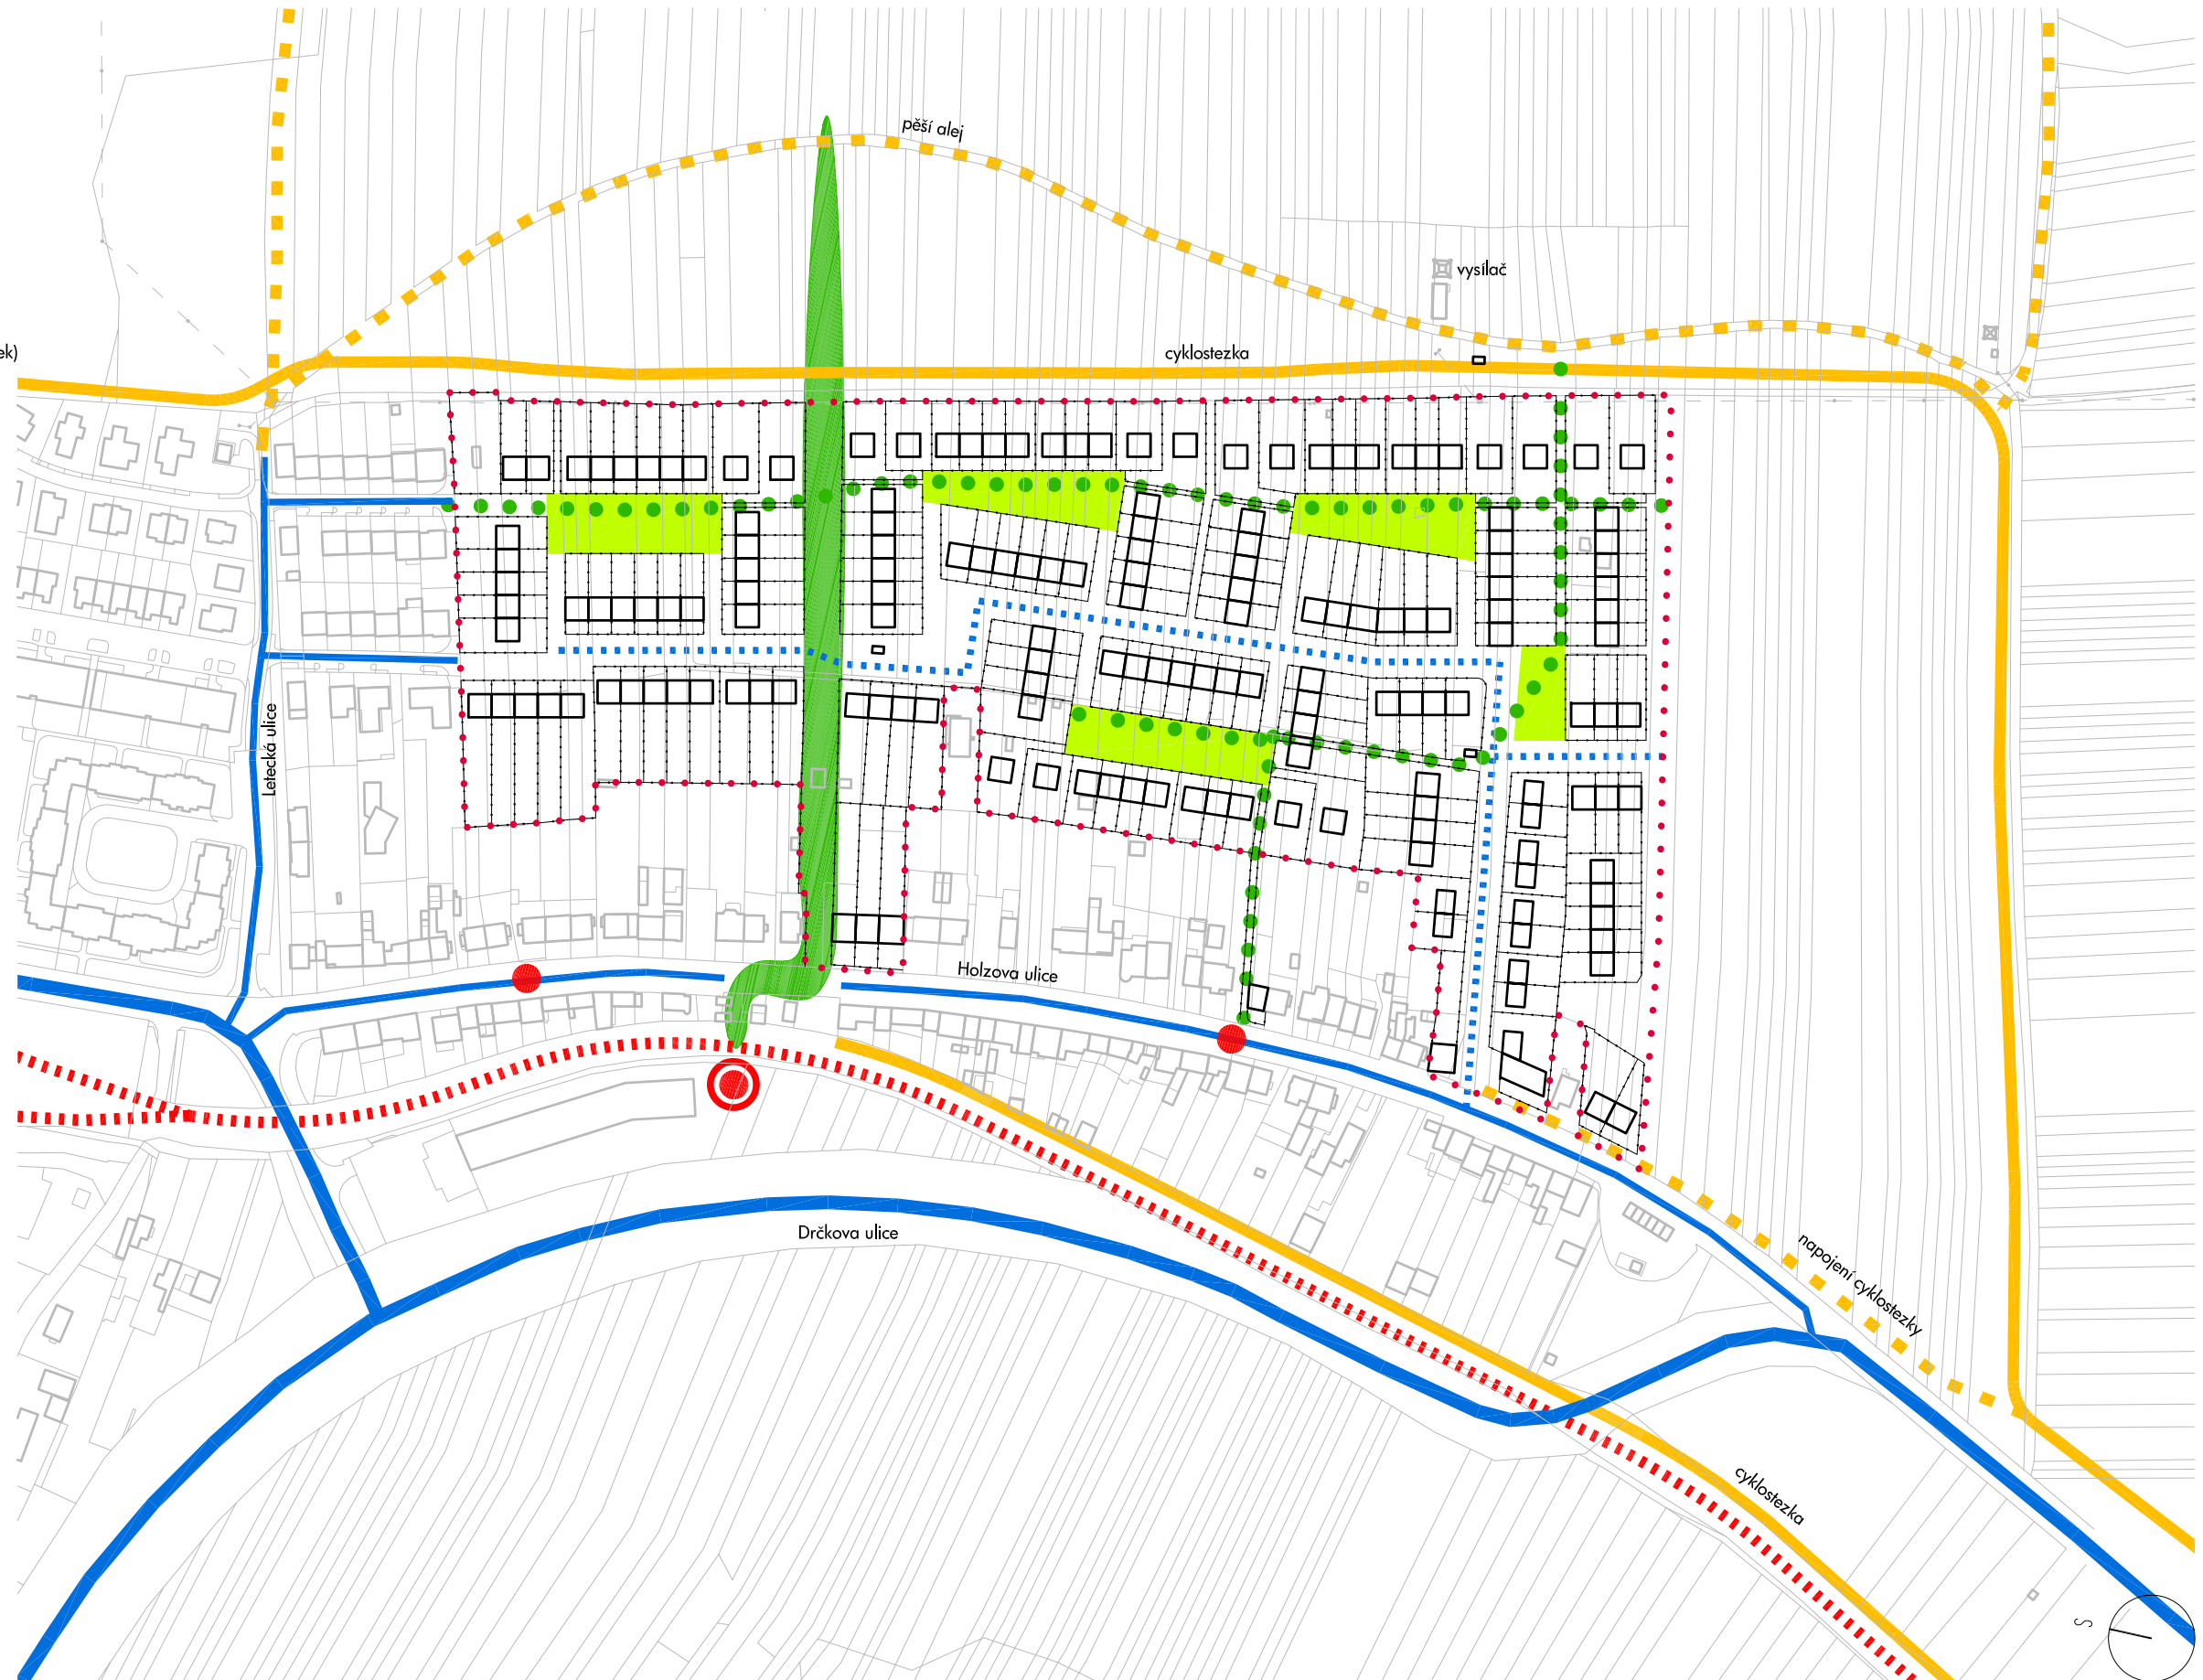

Smlouva o dílo č.: 4122050283

ZADAVATEL: Statutární město Brno, Dominikánské nám. 196/1, 602 00 Brno
 NÁZEV AKCE: Územní studie Holzova, Brno - Líšeň
 ZODP. PROJEKTANT: Ing. arch. Petr Brožek, Jilovská 1154/49, 140 00 Praha 4
 VYPRACOVAL: Petr Brožek, Polina Kovtoniuk
 STUPEŇ: Územní studie

NÁZEV VÝKRESU: KONCEPCE NÁVRHU

MĚŘÍTKO: 1:3000
 DATUM: březen 2023
 FORMÁT: 1x A3

ČÍSLO VÝKRESU:

10

BRAK architects / Ing. arch. Petr Brožek
 Na Veselí 825/3, 140 00 Praha 4
 tel. +420 724 149 491, www.brak-architects.cz

**BR
AK**