


















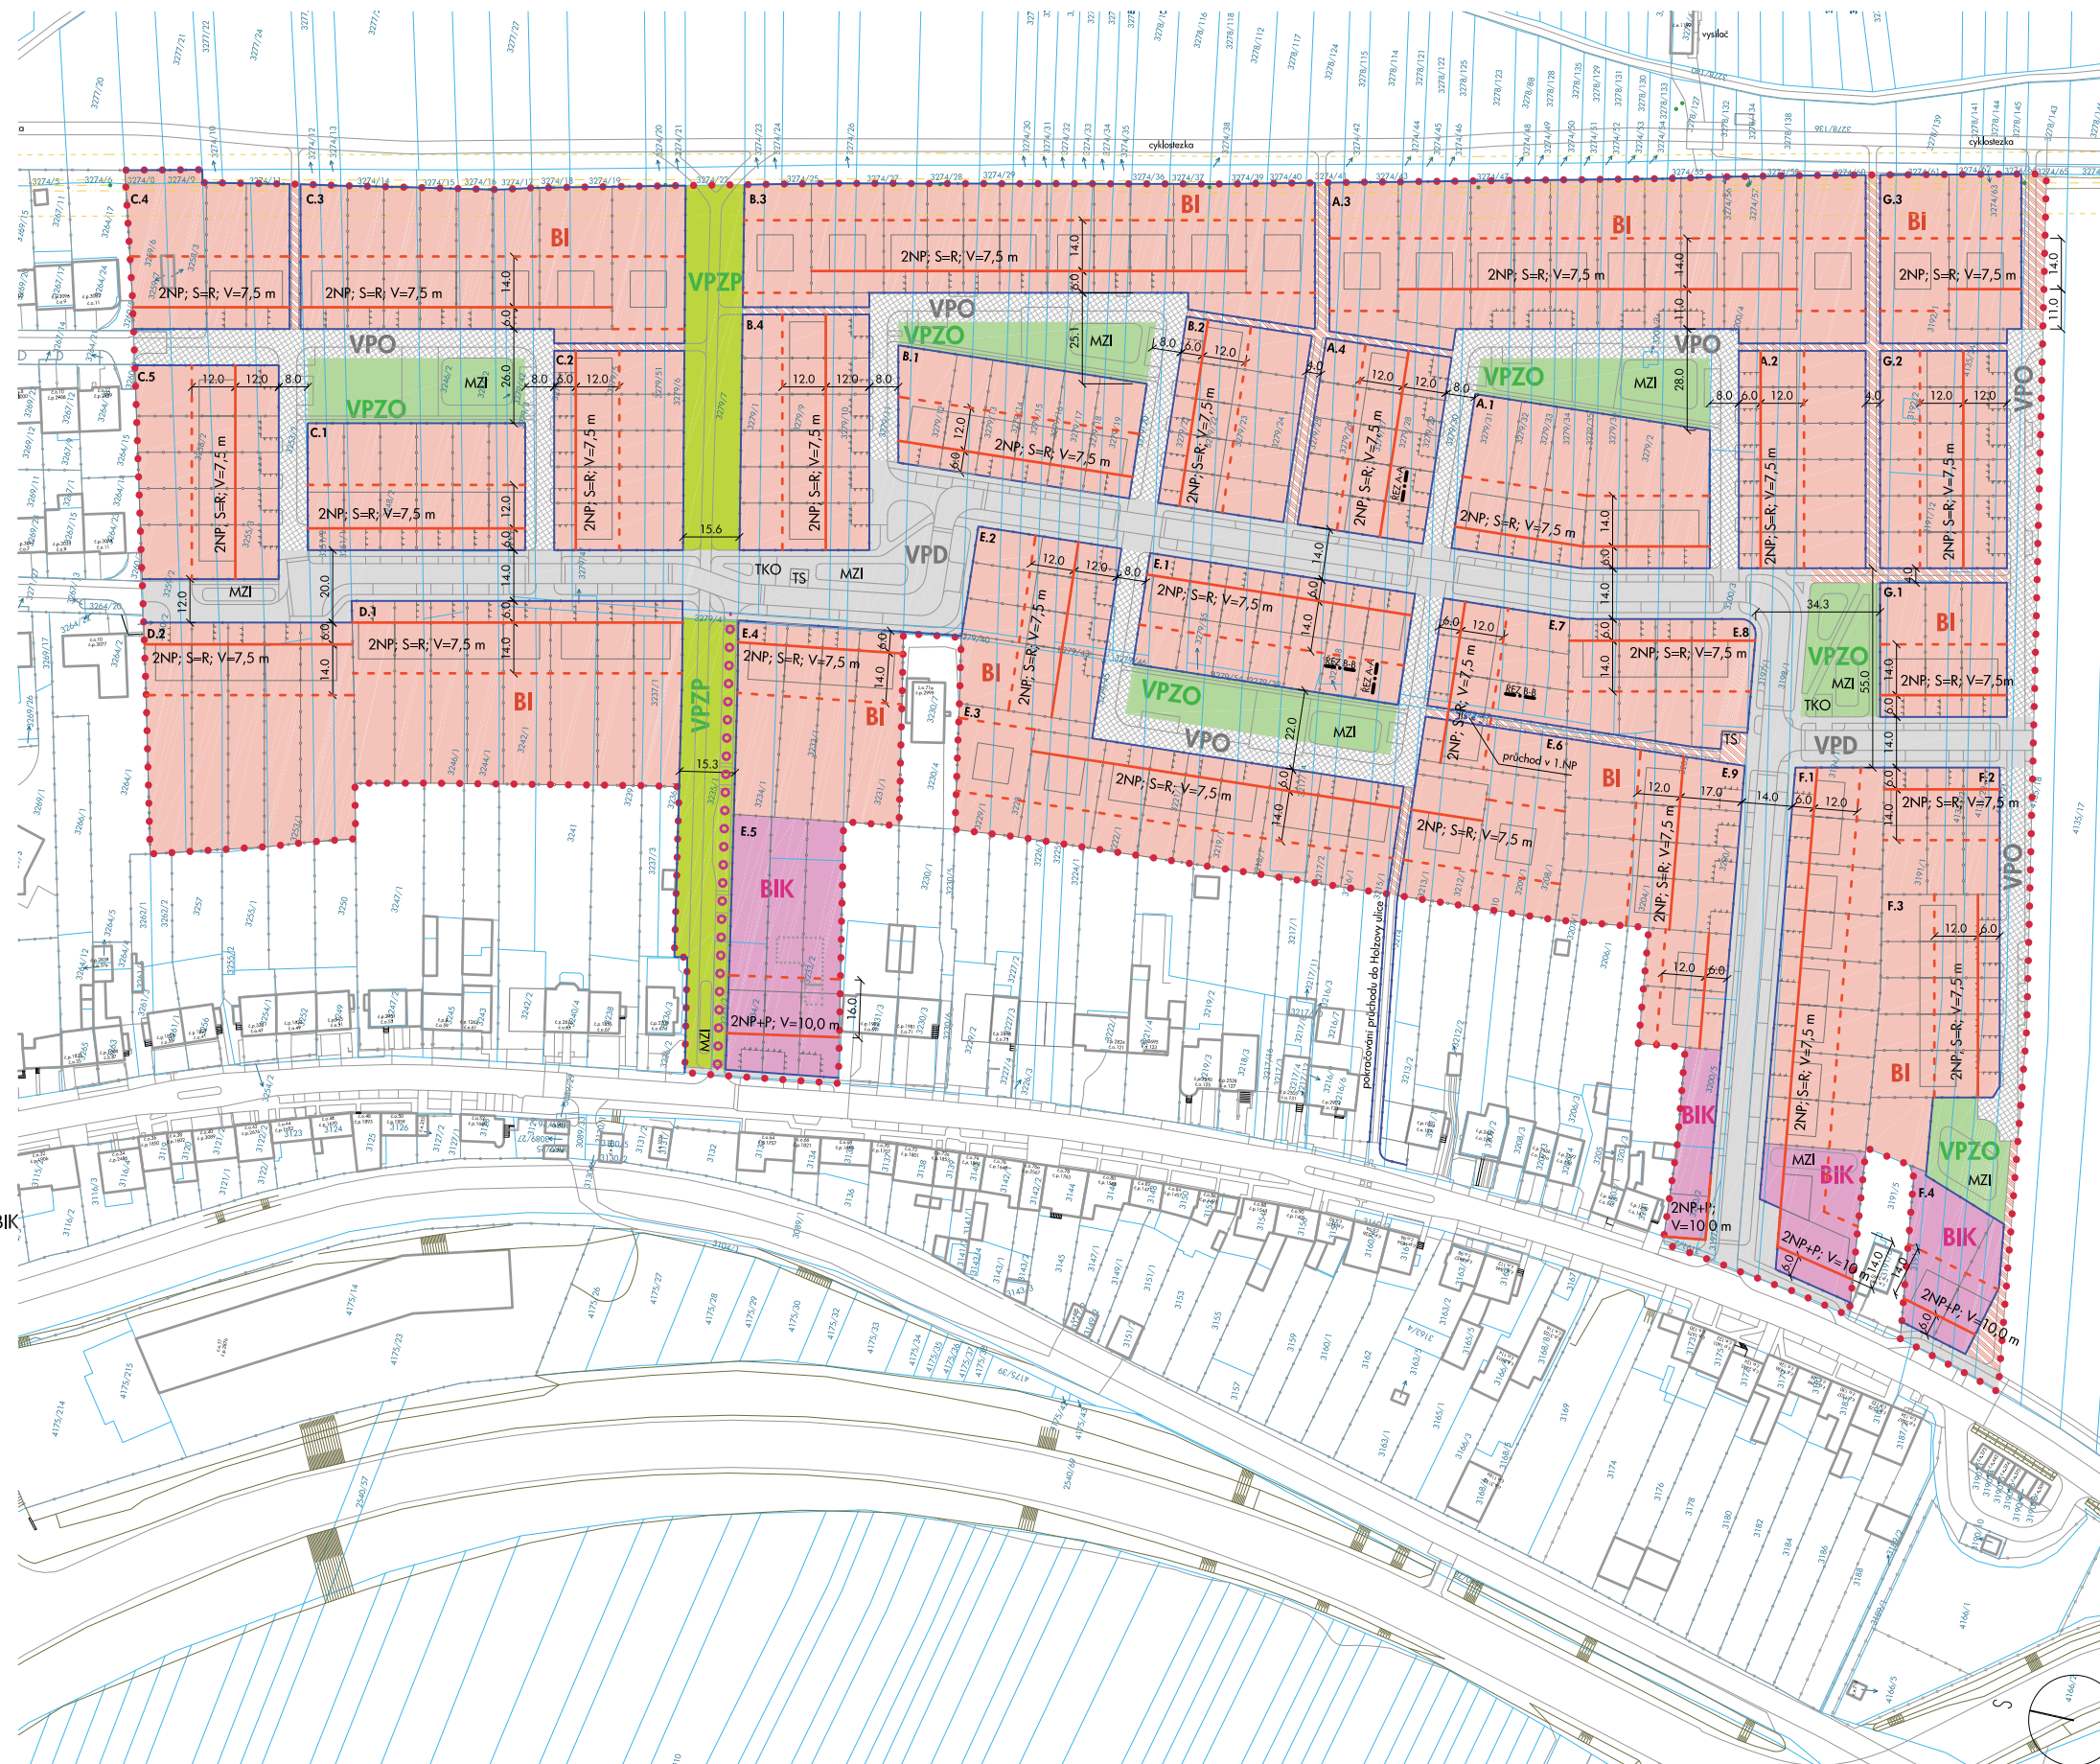


Legenda:

-  hranice řešeného území
-  snímek katastrální mapy
-  stávající budovy
-  plocha zastavitelných bloků (barva dle způsobu využití)
-  podloubí, průchod v úrovni parteru
-  návrhová čára (uspořádání veřejného prostranství)
-  závazná hranice veřejného prostranství (uliční čára)
-  hranice mezi pozemky u rodinných domů
-  uskočení plotu od uliční čáry
-  stavební čára závazná otevřená (do ulice)
-  stavební hranice hloubky zastavění nepřekročitelná
-  propojení pro motorovou dopravu jednoruhovou komunikací
- 2NP+P závazná podlažnost 2NP + podkroví
- S=R tvar střechy - rovná (R)
- V=7,5m maximální výška budovy od upraveného terénu k atice
- B.1 označení bloku
- TS trafostanice
- TKO stání na tříděný komunální odpad
- MZI plocha pro vsakovací objekty

Plochy s rozdílným způsobem využitím:

-  BI plochy individuálního bydlení v rodinných domech - BI
-  BIK plochy individuálního bydlení v rodinných domech s nebytovou funkcí - BIK
-  VPZO plochy veřejných prostranství s pobytovou zelení - VPZO
-  VPZP plochy veřejných prostranství s parkovou zelení - VPZP
-  VPD plochy veřejných prostranství s převážující dopravní funkcí - VPD
-  VPO plochy veřejných prostranství s převážující pobytovou funkcí - VPO
-  VPP plochy veřejných prostranství s pěšími propojkami - VPP (na výkrese bez uvedení kódu)



Smlouva o dílo č.: 4122050283

ZADAVATEL: Statutární město Brno, Dominikánské nám. 196/1, 602 00 Brno
 NÁZEV AKCE: Územní studie Holzova, Brno - Líšeň
 ZODP. PROJEKTANT: Ing. arch. Petr Brožek, Jilovská 1154/49, 140 00 Praha 4
 VYPRACOVAL: Petr Brožek, Polina Kovtoniuk
 STUPEŇ: Územní studie

NÁZEV VÝKRESU: Hlavní výkres

MĚŘÍTKO: 1:2000
 DATUM: březen 2023
 FORMÁT: 1x A3

ČÍSLO VÝKRESU:

11

BRAK architects / Ing. arch. Petr Brožek
 Na Veselí 825/3, 140 00 Praha 4
 tel. +420 724 149 491, www.brak-architects.cz

BRAK