


Legenda:

-  hranice řešeného území
-  snímek katastrální mapy
-  stávající budovy
-  navrhované budovy
-  plochy soukromých pozemků
-  ploty pozemků
-  možnost uskočení plotů kvůli parkování vozidel
-  asfaltová vozovka
-  zvýšená část komunikace (zpomalovací práh)
-  dlážděná komunikace (obytná zóna)
-  vegetační dlažba pojízdná
-  chodníky dlážděné nebo asfaltové
-  cyklopruhy z barevného asfaltu
-  mlatový povrch, mech. zpevněné kamenivo
-  zatravněné plochy, městské louky, záhony
-  vsakovací nebo vodní plochy, dešťové záhony
-  vrstevnice
-  označení bloku
-  stromy stávající / navrhované
-  trafostanice
-  stání na tříděný komunální odpad

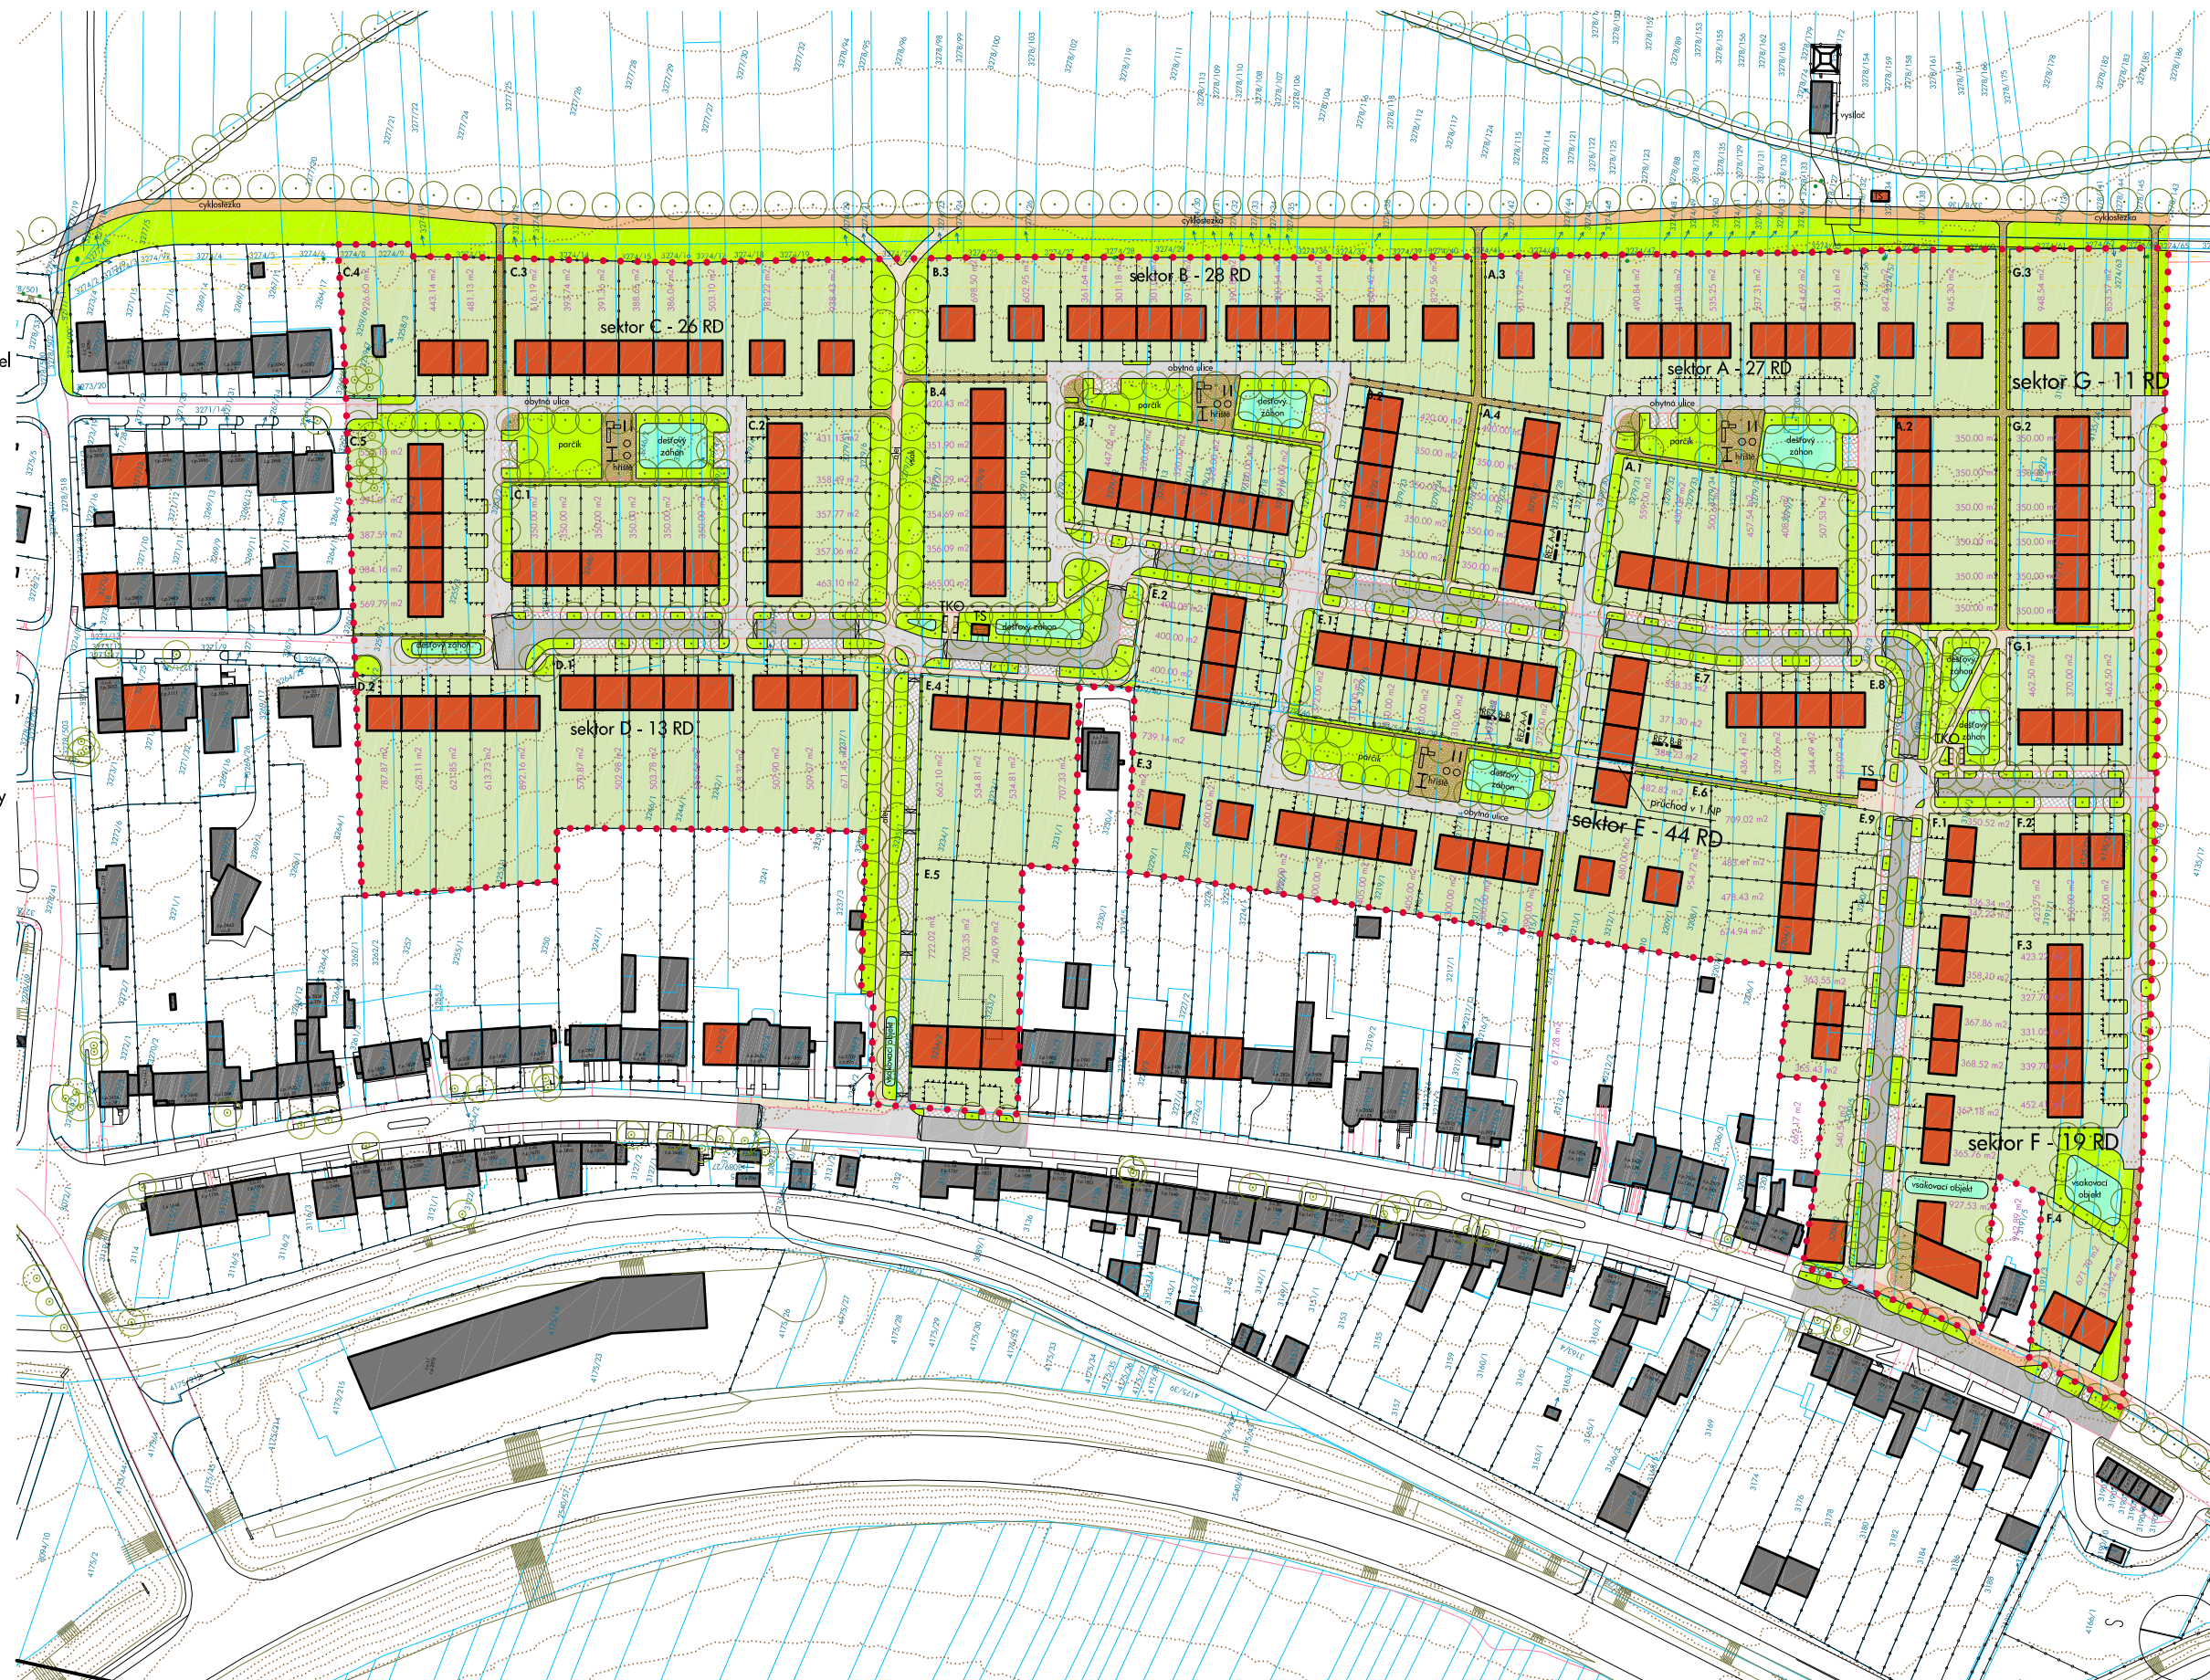

Smlouva o dílo č.: 4122050283

ZADAVATEL: Statutární město Brno, Dominikánské nám. 196/1, 602 00 Brno
 NÁZEV AKCE: Územní studie Holzova, Brno - Líšeň
 ZODP. PROJEKTANT: Ing. arch. Petr Brožek, Jilovská 1154/49, 140 00 Praha 4
 VYPRACOVAL: Petr Brožek, Polina Kovtoniuk
 STUPĚŇ: Územní studie

MĚŘÍTKO: 1:2000
 DATUM: březen 2023
 FORMÁT: 1x A3

ČÍSLO VÝKRESU:

12

**BR
AK**

BRAK architects / Ing. arch. Petr Brožek
 Na Veselí 825/3, 140 00 Praha 4
 tel. +420 724 149 491, www.brak-architects.cz

NÁZEV VÝKRESU: URBANISTICKÉ ŘEŠENÍ