












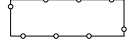

Legenda:


-  hranice řešeného území
-  budovy stávající a navržené
-  ploty stávající a navržené
-  možnost uskočení plotů kvůli parkování vozidel
-  ostatní kresba
-  vrstevnice
- TS** trafostanice
- TKO** stání na tříděný komunální odpad

Legenda:

-  plynovod STL stávající
-  plynovod STL navrhovaný
-  plynovod NTL stávající
-  plynovod NTL navrhovaný
-  regulační stanice

Legenda:

-  NB STL 1 napojovací bod plynovodu středotlak
-  NB NTL 1 napojovací bod plynovodu nízkotlak

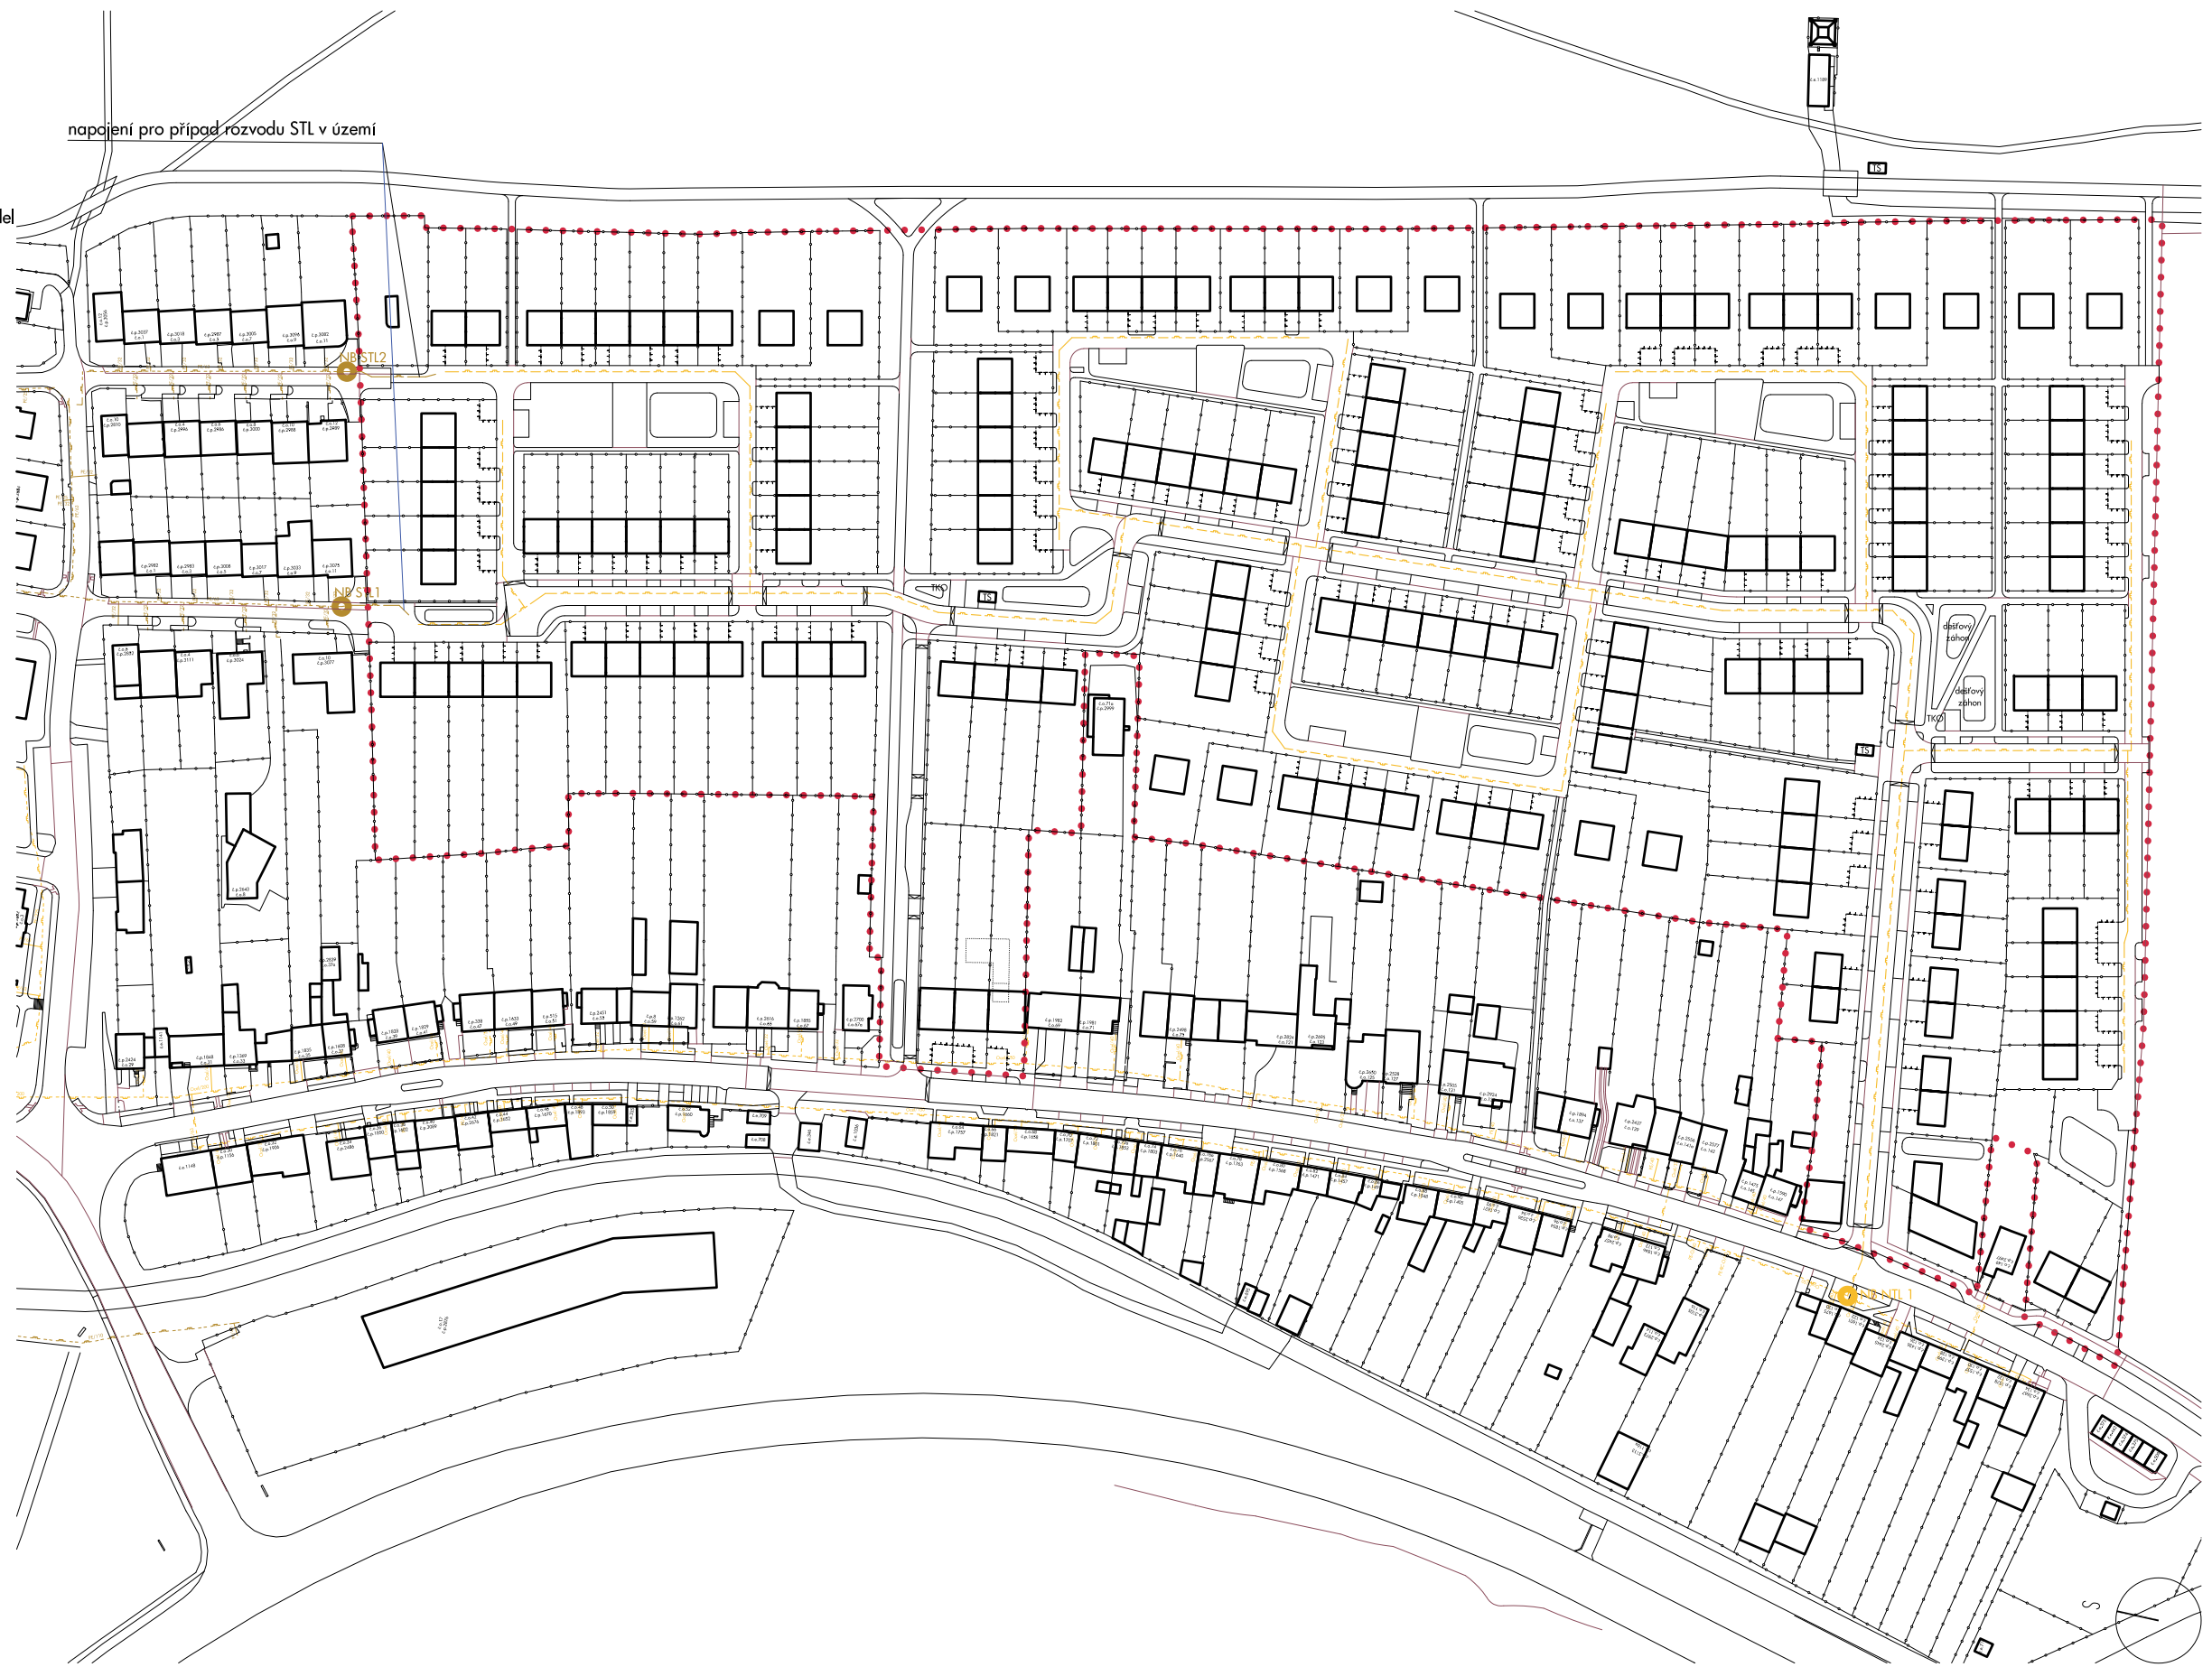

Smlouva o dílo č.: 4122050283

ZADAVATEL: Statutární město Brno, Dominikánské nám. 196/1, 602 00 Brno
NÁZEV AKCE: Územní studie Holzova, Brno - Líšeň
ZODP. PROJEKTANT: Ing. arch. Petr Brožek, Jilovská 1154/49, 140 00 Praha 4
VYPRACOVAL: Petr Brožek, Polina Kovtoniuk
STUPĚŇ: Územní studie

NÁZEV VÝKRESU: ENERGETIKA - PLYN

MĚŘÍTKO: 1:2000
DATUM: březen 2023
FORMÁT: 1x A3

ČÍSLO VÝKRESU:

19

BR
AK
BRAK architects / Ing. arch. Petr Brožek
Na Veselí 825/3, 140 00 Praha 4
tel. +420 724 149 491, www.brak-architects.cz

BR
AK