


ŘEZ A-A

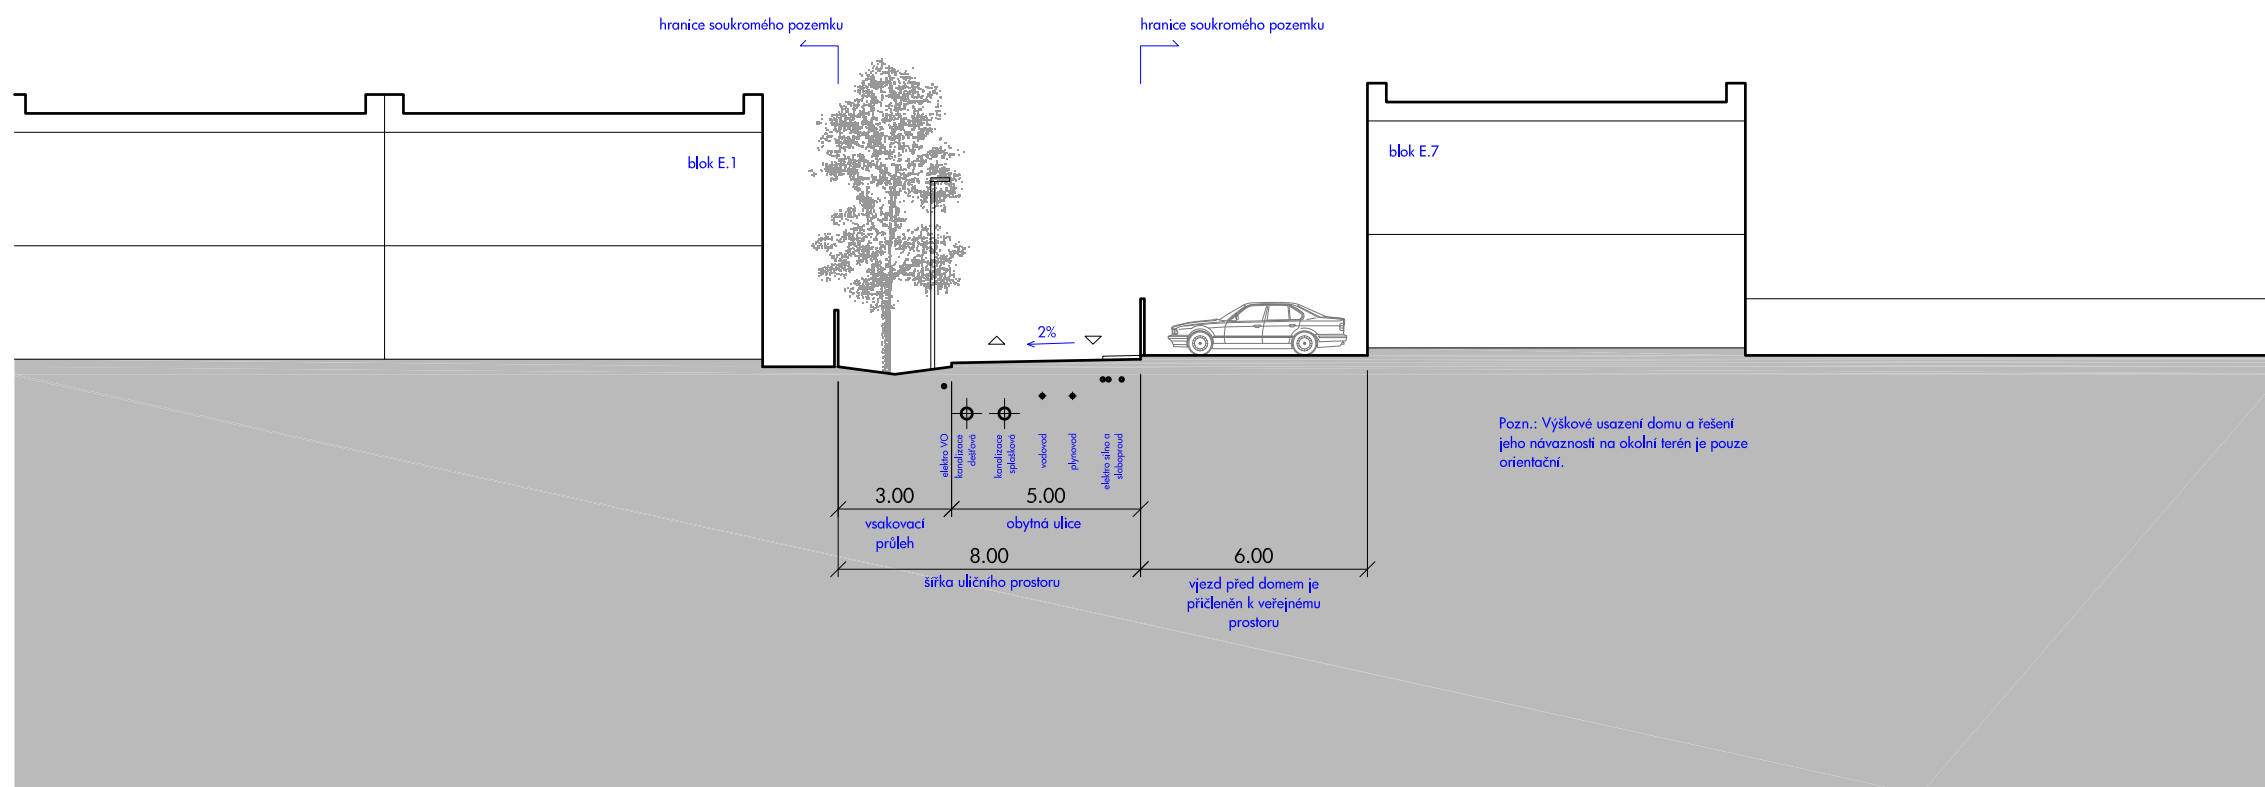

ŘEZ B-B

Smlouva o dílo č.: 4122050283

ZADAVATEL: NÁZEV AKCE: ZODP. PROJEKTANT: VYPRACOVAL: STUPĚŇ:	Statutární město Brno, Dominikánské nám. 196/1, 602 00 Brno Územní studie Holzova, Brno - Líšeň Ing. arch. Petr Brožek, Jilovská 1154/49, 140 00 Praha 4 Petr Brožek, Polina Kovtoniuk Územní studie	MĚŘÍTKO: 1:200 DATUM: březen 2023 FORMÁT: 1x A3	ČÍSLO VÝKRESU: 21	BR AK
NÁZEV VÝKRESU:	ŘEZY VEŘEJNÝM PROSTRANSTVÍM	BRAK architects / Ing. arch. Petr Brožek Na Veselí 825/3, 140 00 Praha 4 tel. +420 724 149 491, www.brak-architects.cz		