


 PLOCHY A KORIDORY DOPRAVNÍ INFRASTRUKTURY - Plochy komunikací a prostranství místního významu


INFORMATIVNÍ JEVY

 HRANICE ŘEŠENÉHO ÚZEMÍ ZMĚNY

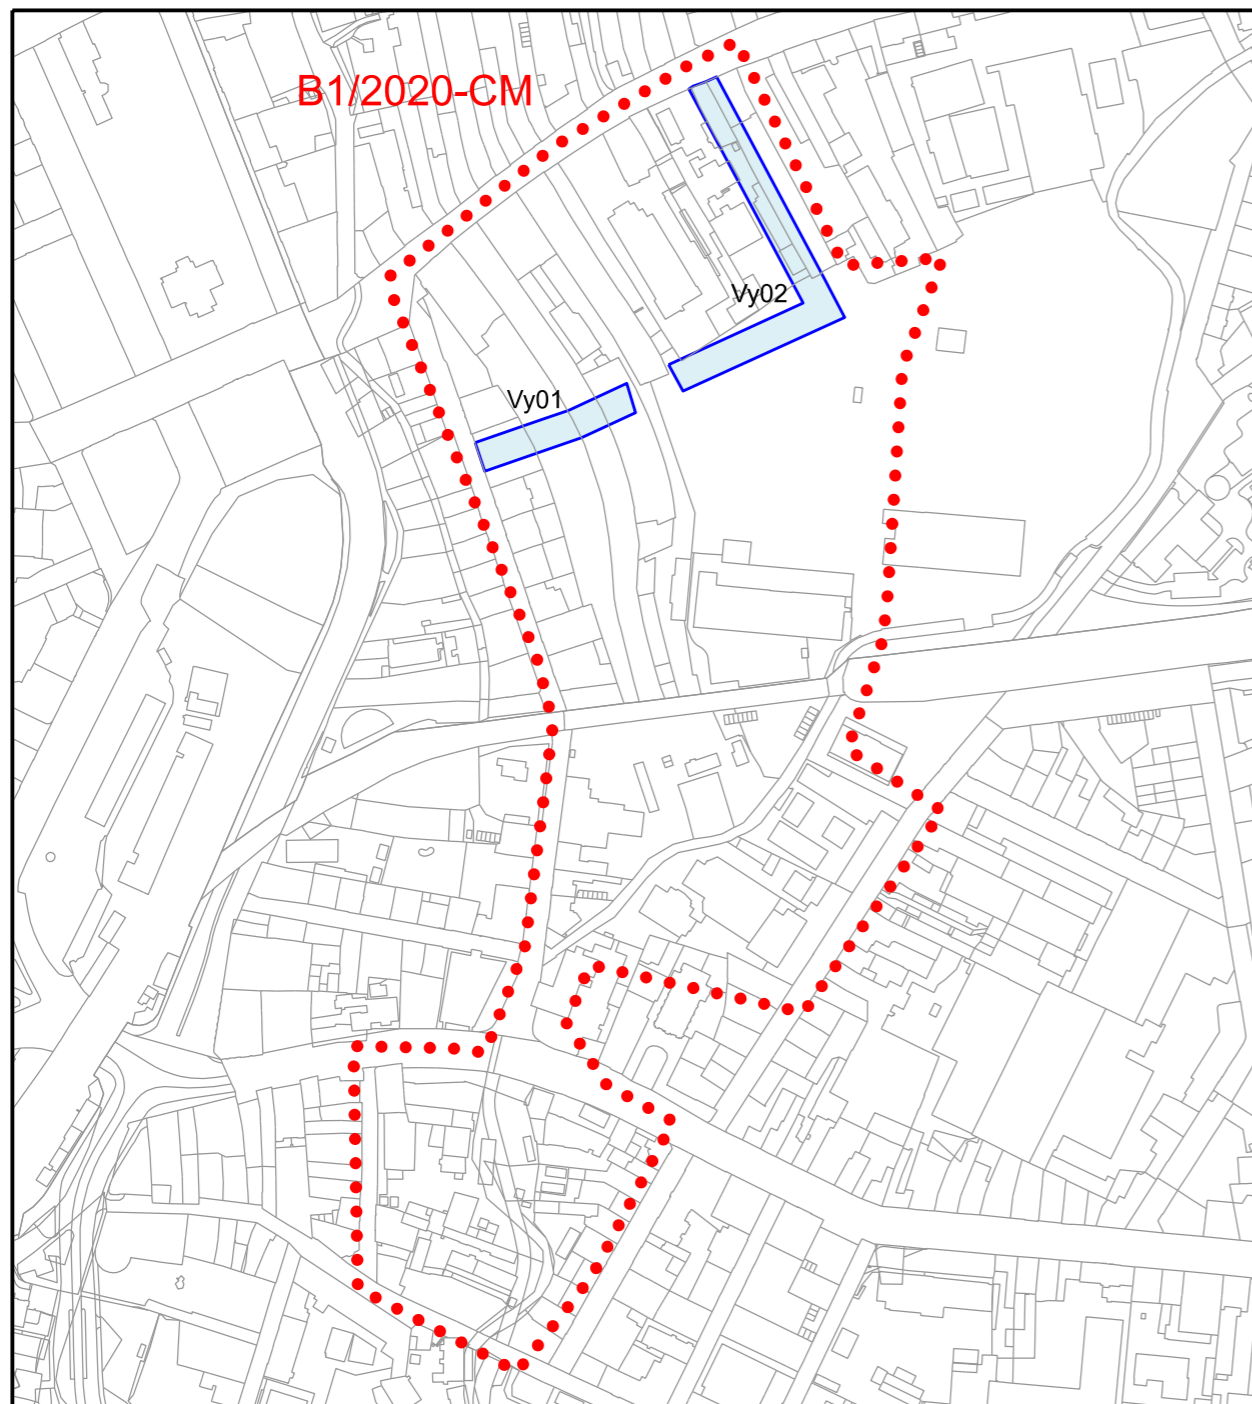

NÁVRH PRO OPAKOVANÉ VEŘEJNÉ PROJEDNÁNÍ

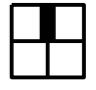

<b>NÁZEV AKCE:</b>		<b>ZMĚNA ÚZEMNÍHO PLÁNU MĚSTA BRNA</b> B1/2020-CM MČ Brno-Střed, k.ú. Trnitá	
<b>OBJEDNATEL:</b>	Staturární město Brno Dominikánské náměstí 1, 601 67 Brno		
<b>POŘIZOVATEL:</b>	Odbor územního plánování a rozvoje Magistrát města Brna Kounicova 67, 601 67 Brno		
<b>ZPRACOVATEL:</b>	Kancelář architekta města Brna, p.o. Zelný trh 331/13, 602 00 Brno		
<b>URBANISTICKÉ ŘEŠENÍ:</b>			
Zodpovědný projektant:	Ing. arch. Pavla Pannová		
Zpracovatelský tým:	Mgr. Jan Ambrož		
<b>DOPRAVA:</b>			
Zodpovědný projektant:	Ing. Martin Všetečka, Ph.D.		
<b>DATUM:</b>	03/2023	<b>MĚŘÍTKO:</b>	1:5 000
<b>NÁZEV VÝKRESU:</b>		<b>VÝKRES VEŘEJNĚ PROSPĚŠNÝCH STAVEB, OPATŘENÍ A ASANACÍ</b>	
			<b>Č. PARÉ:</b>
			<b>Č. VÝKRESU:</b>