


ZMĚNA B50/07-II
MORAVANSKÁ

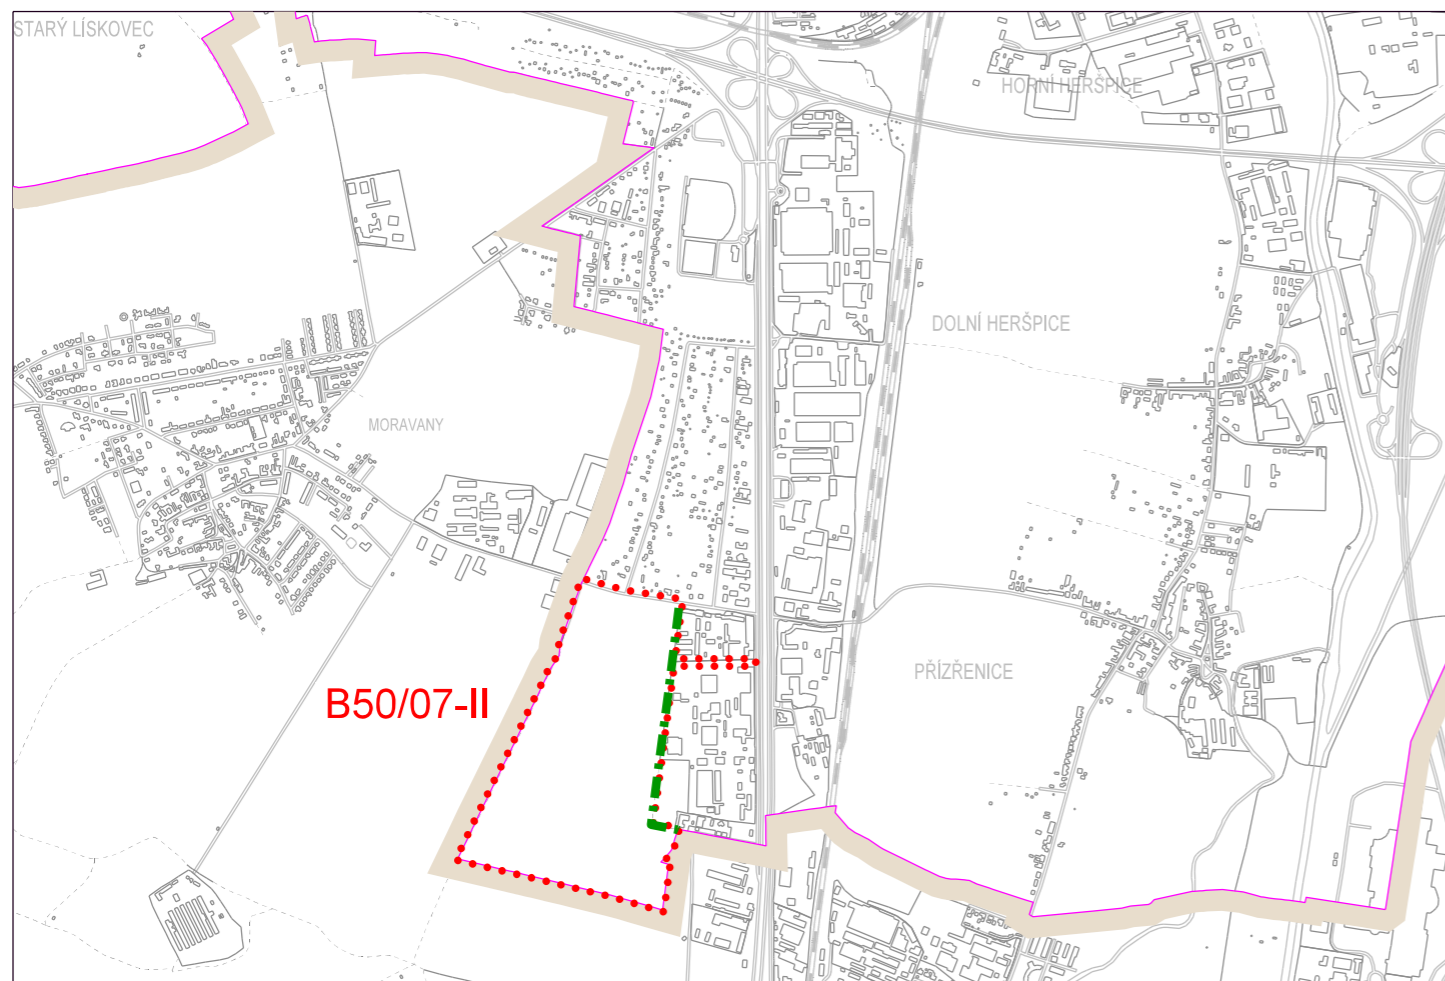

legenda změny




VYBRANÉ VÝHLEDOVÉ TRASY PRO CYKLISTICKOU DOPRAVU



hranice změny

ÚZEMNÍ PLÁN MĚSTA BRNA 1994
D2 KONCEPCE CYKLISTICKÉ DOPRAVY 1:25000

úplné znění k 18.8.2023

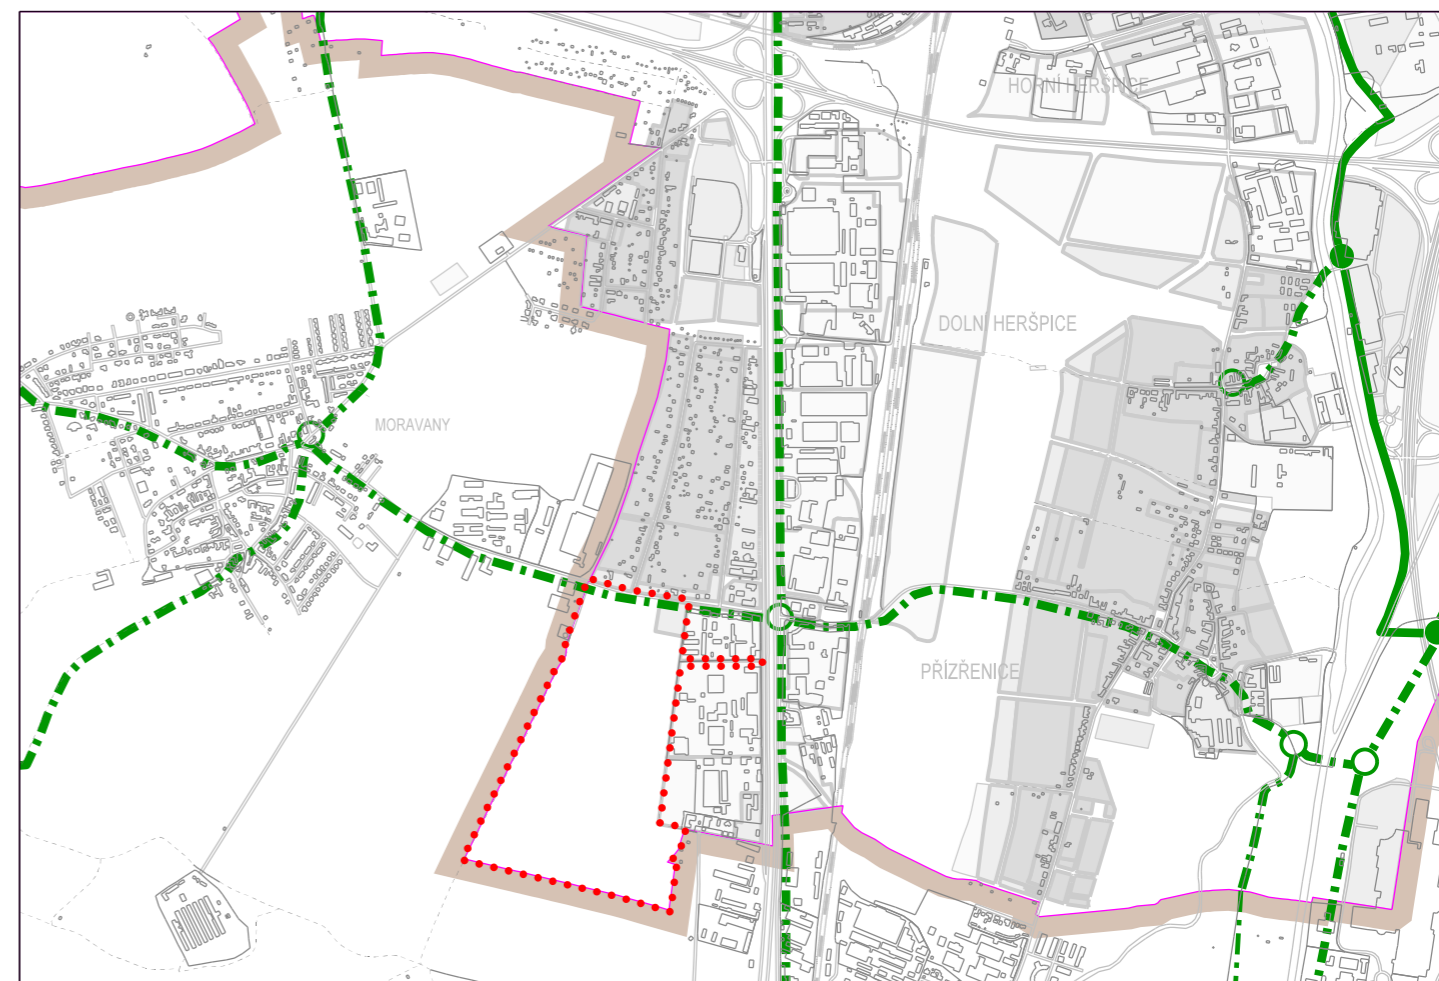

hranice změny

NÁVRH ZMĚNY ÚZEMNÍHO PLÁNU MĚSTA BRNA (ÚPmB)
B50/07-II, MČ BRNO - JIH, k.ú. Prizrenice, ul. Moravanská
UPRAVENÝ NÁVRH PRO OPAKOVANÉ VEŘEJNÉ PROJEDNÁNÍ

D2

D2 KONCEPCE CYKLISTICKÉ DOPRAVY

ZPRACOVATEL:
URBANISMUS, ARCHITEKTURA, DESIGN - STUDIO,
spol. s r.o.

POŘIZOVATEL:
MAGISTRÁT MĚSTA BRNA
Odbor územního plánování a rozvoje



smlouva č. 4118052806

měřítko 1:25000

08/2023