
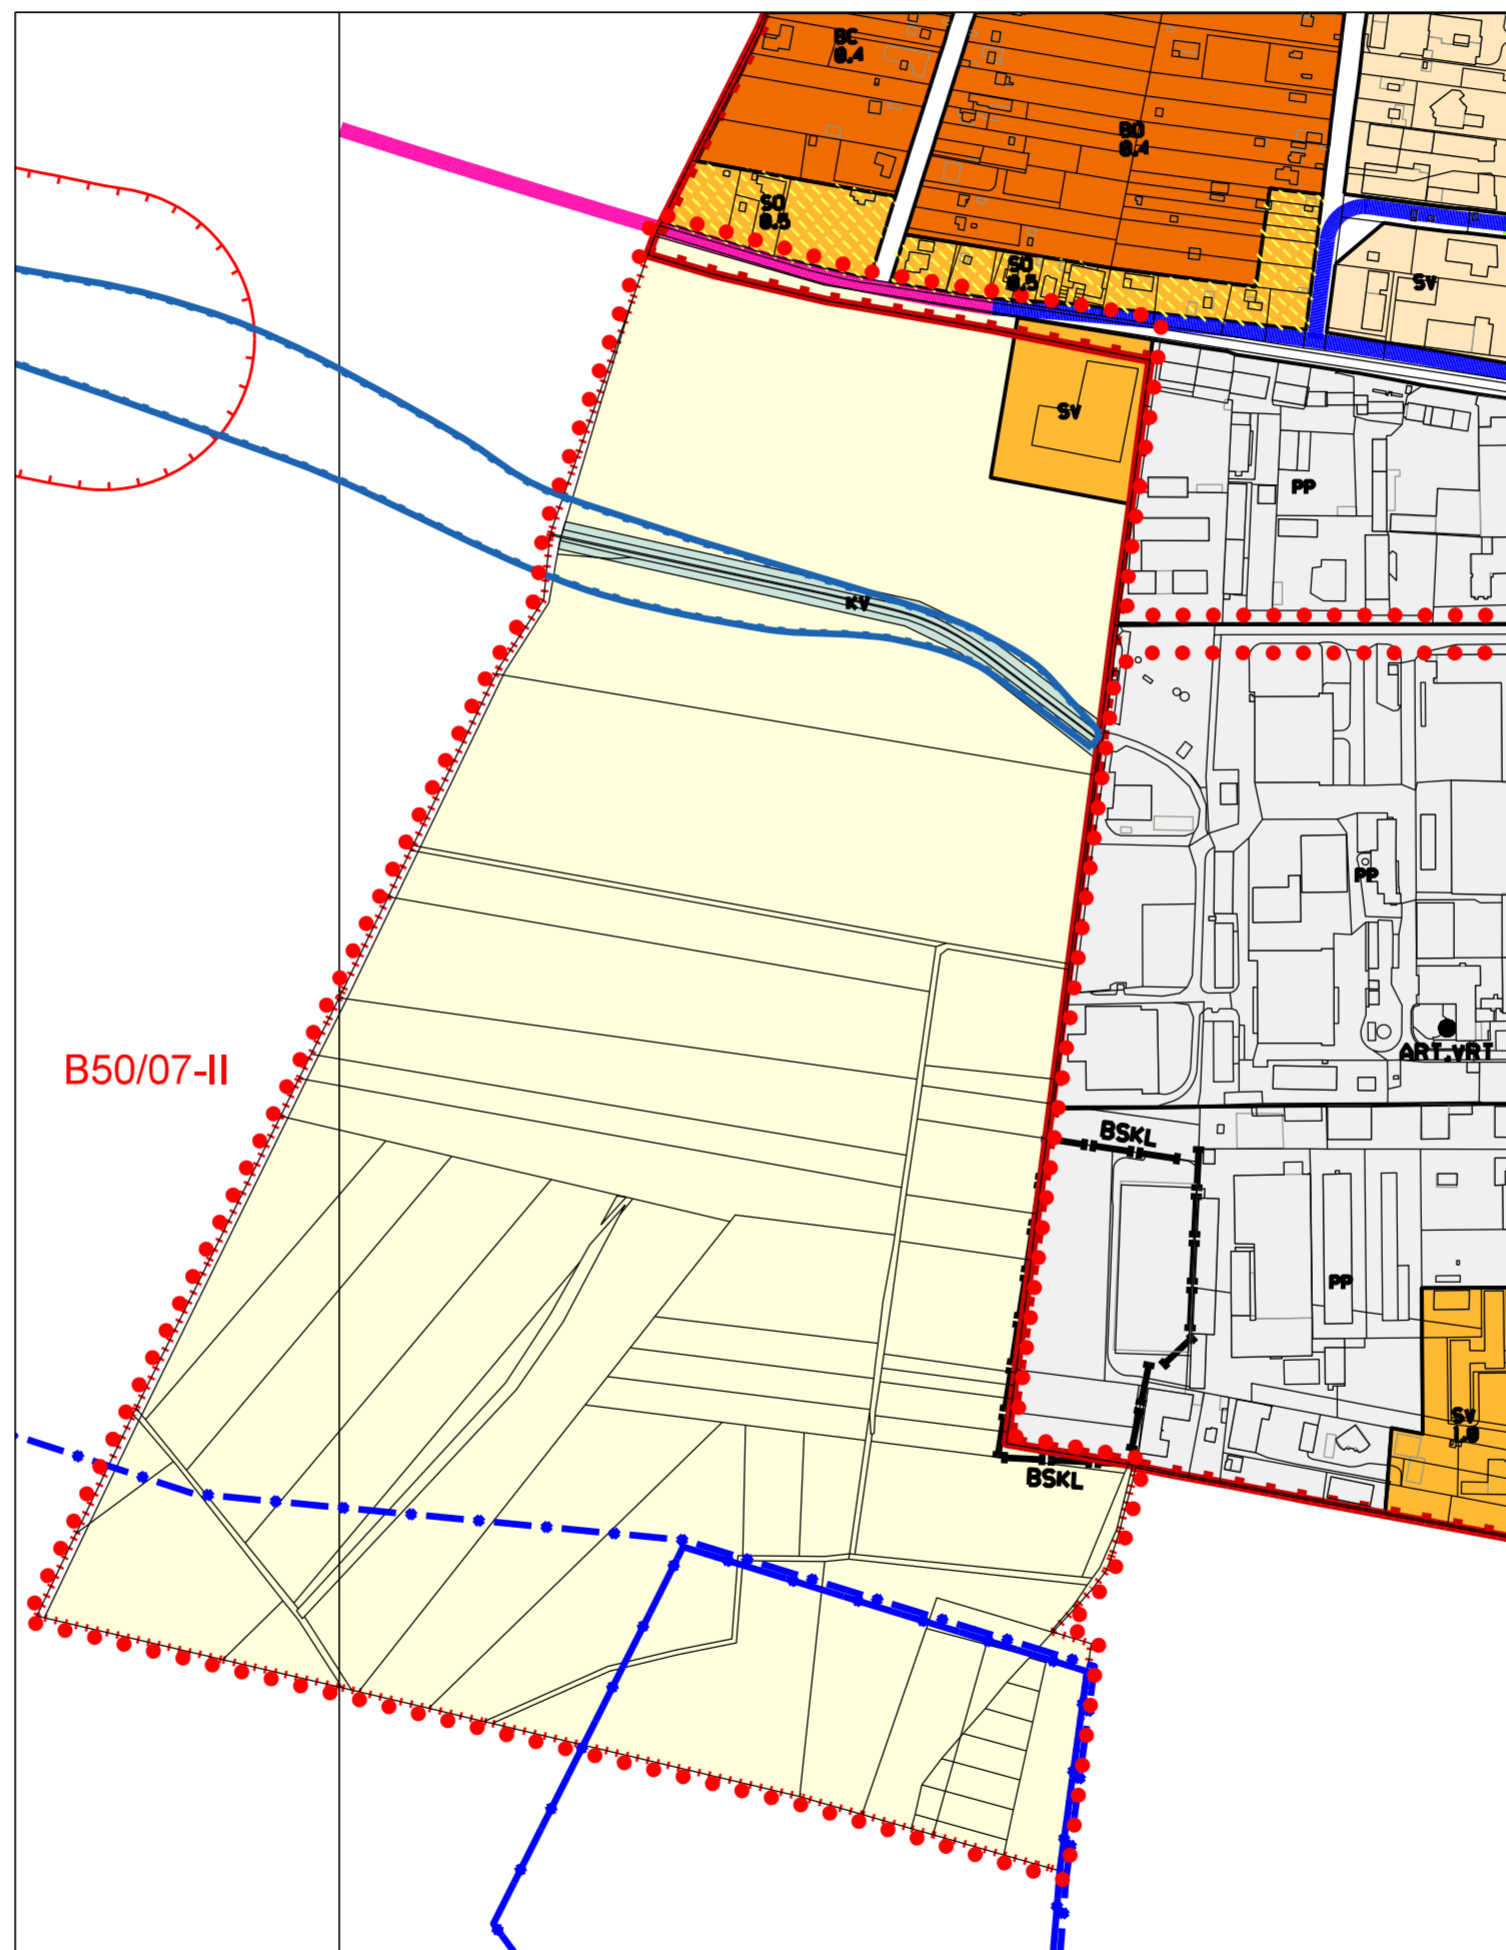


ZMĚNA B50/07-II  
MORAVANSKÁ

ÚZEMNÍ PLÁN MĚSTA BRNA 1994  
Plán využití území 1:5000

úplné znění k 18.8.2023

mapový list 55a, 55

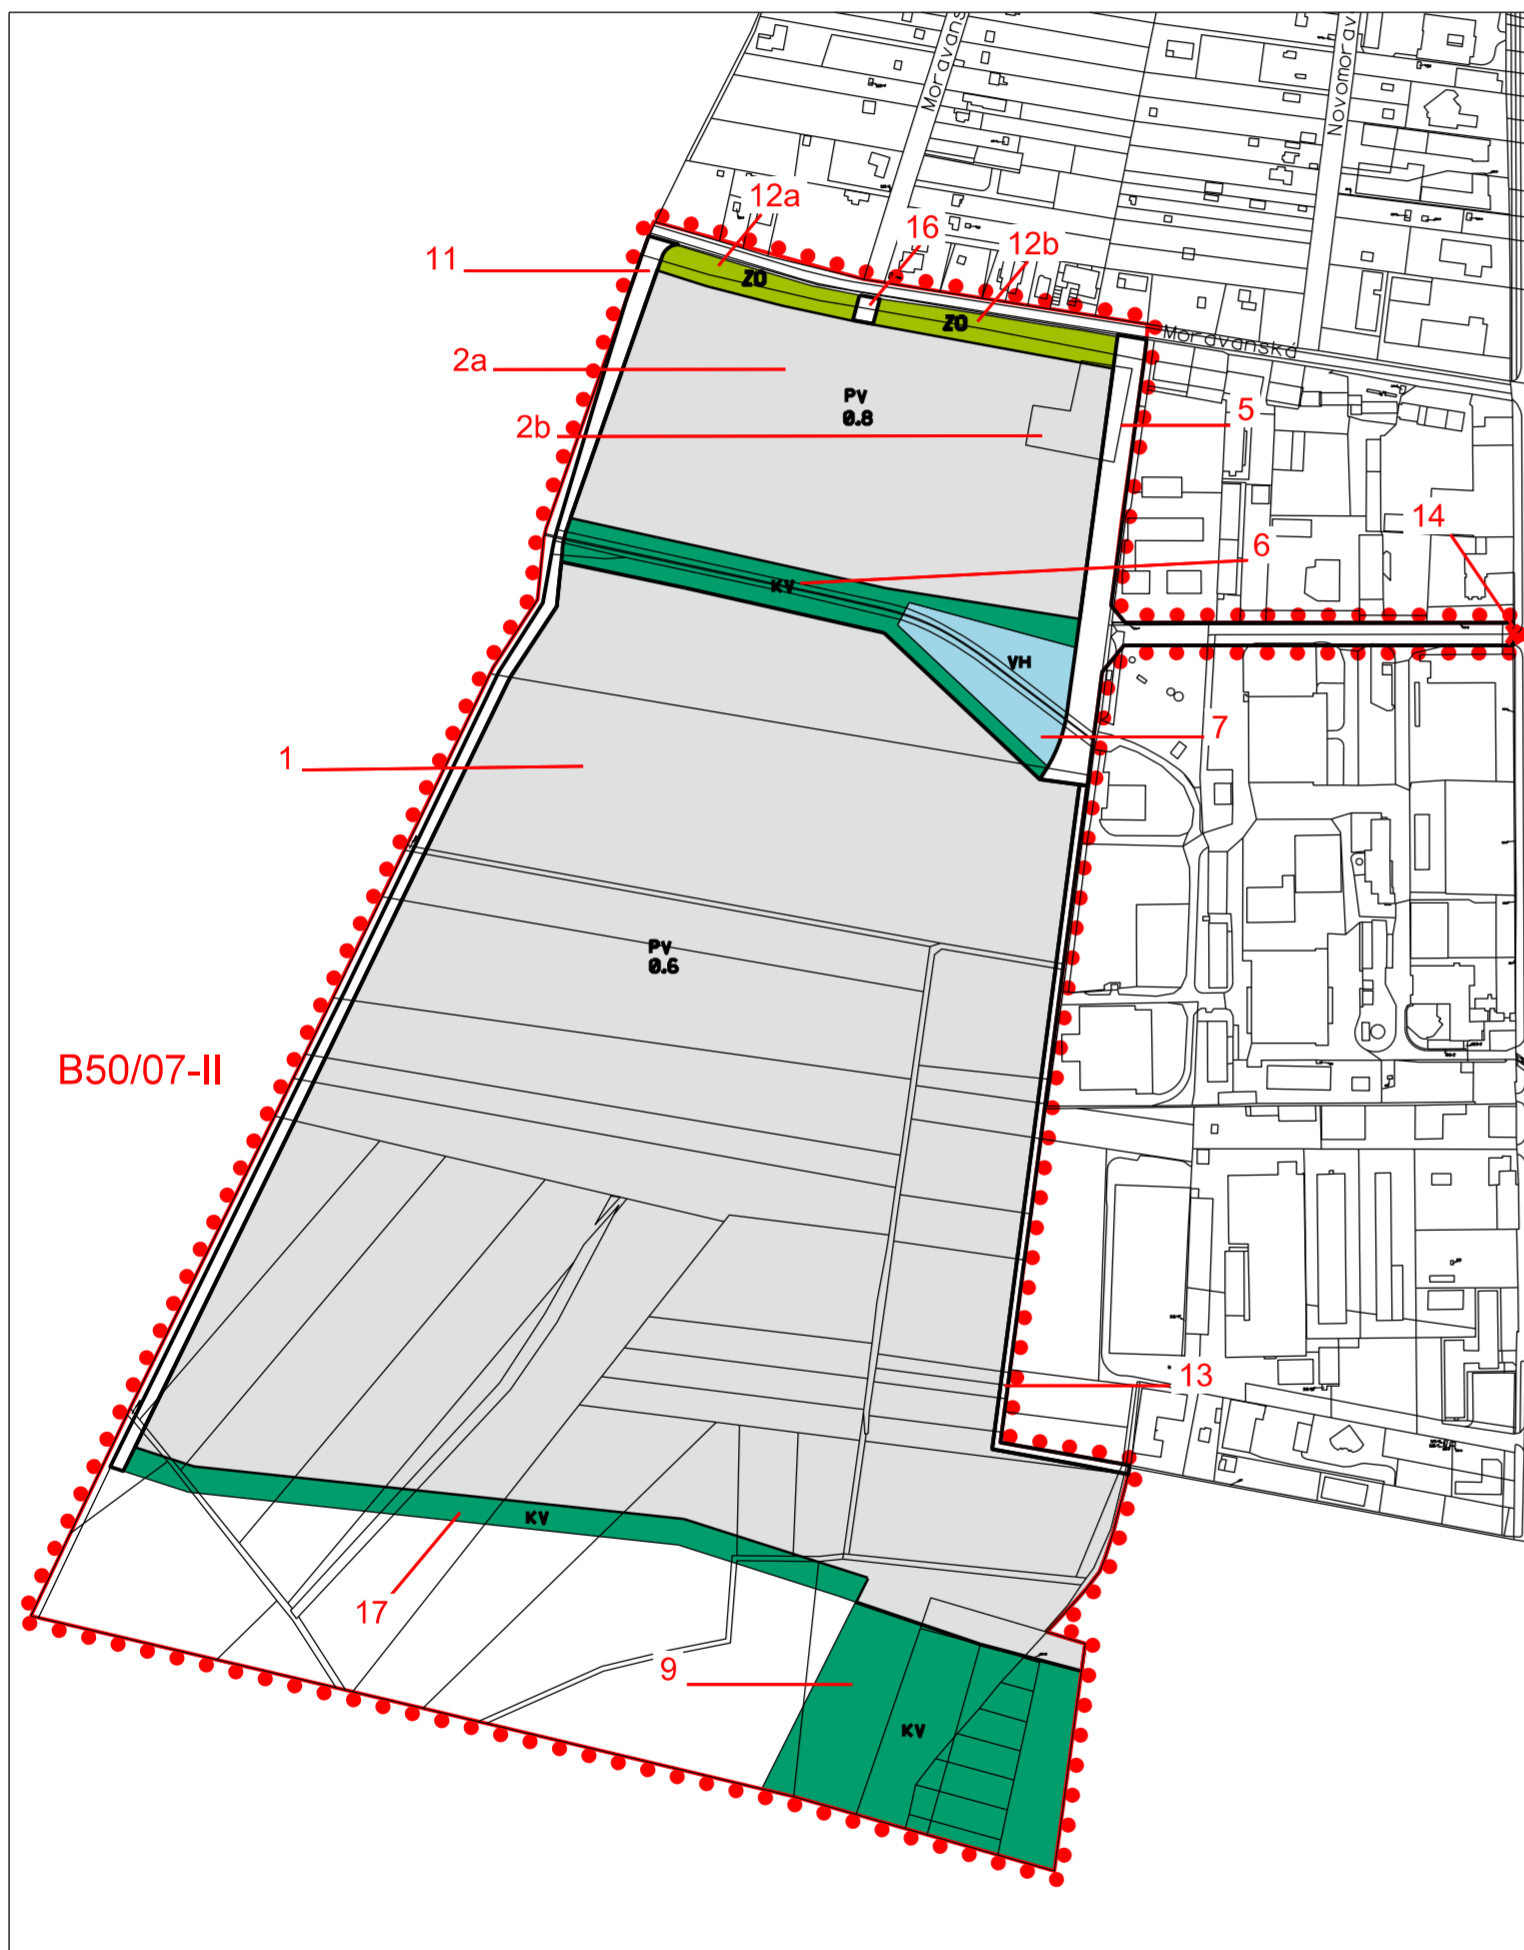

legenda změny

Změna B50/07-II  
MČ Brno - jih, k.ú. Přízřenice, ulice Moravanská

1. Změna zemědělského půdního fondu na PV - návrh (IPP 0,6)
- 2a. Změna zemědělského půdního fondu na PV - návrh (IPP 0,8)
- 2b. Změna SV - návrh na PV - návrh (IPP 0,8)
5. Změna zemědělského půdního fondu, SV - návrh, PP - stab, KV - stab na komunikace a prostranství místního významu
6. Změna zemědělského půdního fondu, KV - stab na KV - návrh
7. Změna zemědělského půdního fondu, KV - stab na VH - návrh
9. Změna zemědělského půdního fondu na KV - návrh
11. Změna zemědělského půdního fondu a KV - stab na komunikace a prostranství místního významu
- 12a. Změna zemědělského půdního fondu na ZO - návrh
- 12b. Změna zemědělského půdního fondu, SV návrh na ZO - návrh
13. Změna zemědělského půdního fondu na komunikace a prostranství místního významu
14. Změna průběhu (přerušení) liniové zeleně a uličního stromořadí
16. Změna zemědělského půdního fondu na komunikace a prostranství místního významu
17. Změna zemědělského půdního fondu na KV - návrh

PLOCHY STAVEBNÍ

stab. navr. FUNKCE (urbanistická) - účel využití plochy

- PV PLOCHY PRO VÝROBU
- KV PLOCHY KOMUNIKACÍ A PROSTRANSTVÍ MÍSTNÍHO VÝZNAMU

PLOCHY NESTAVEBNÍ - VOLNÉ

stab. navr. FUNKCE (urbanistická) - účel využití plochy

- KV PLOCHY KRAJINNÉ ZELENĚ VŠEOBECNÉ
- ZO PLOCHY OSTATNÍ MĚSTSKÉ ZELENĚ
- VH VODOHOSPODÁŘSKÉ PLOCHY
- ZEMĚL. ZEMĚLSKÝ PŮDNÍ FOND

MÍRA STAVEBNÍHO VYUŽITÍ

0,8 INDEX PODLAŽNÍ PLOCHY (IPP)

DOPLŇUJÍCÍ ZNAČKY

- hranice změny

NÁVRH ZMĚNY ÚZEMNÍHO PLÁNU MĚSTA BRNA (ÚPmB) B50/07-II, MČ BRNO - JIH, k.ú. Přízřenice, ul. Moravanská <b>UPRAVENÝ NÁVRH PRO OPAKOVANÉ VEŘEJNÉ PROJEDNÁNÍ</b>	
PLÁN VYUŽITÍ ÚZEMÍ - výkres změn	
ZPRACOVATEL: URBANISMUS, ARCHITEKTURA, DESIGN - STUDIO, spol. s r.o.	POŘIZOVATEL: MAGISTRÁT MĚSTA BRNA Odbor územního plánování a rozvoje
smlouva č. 4118052806	měřítko 1:5000
	08/2023