



ZMĚNA B50/07-II
MORAVANSKÁ

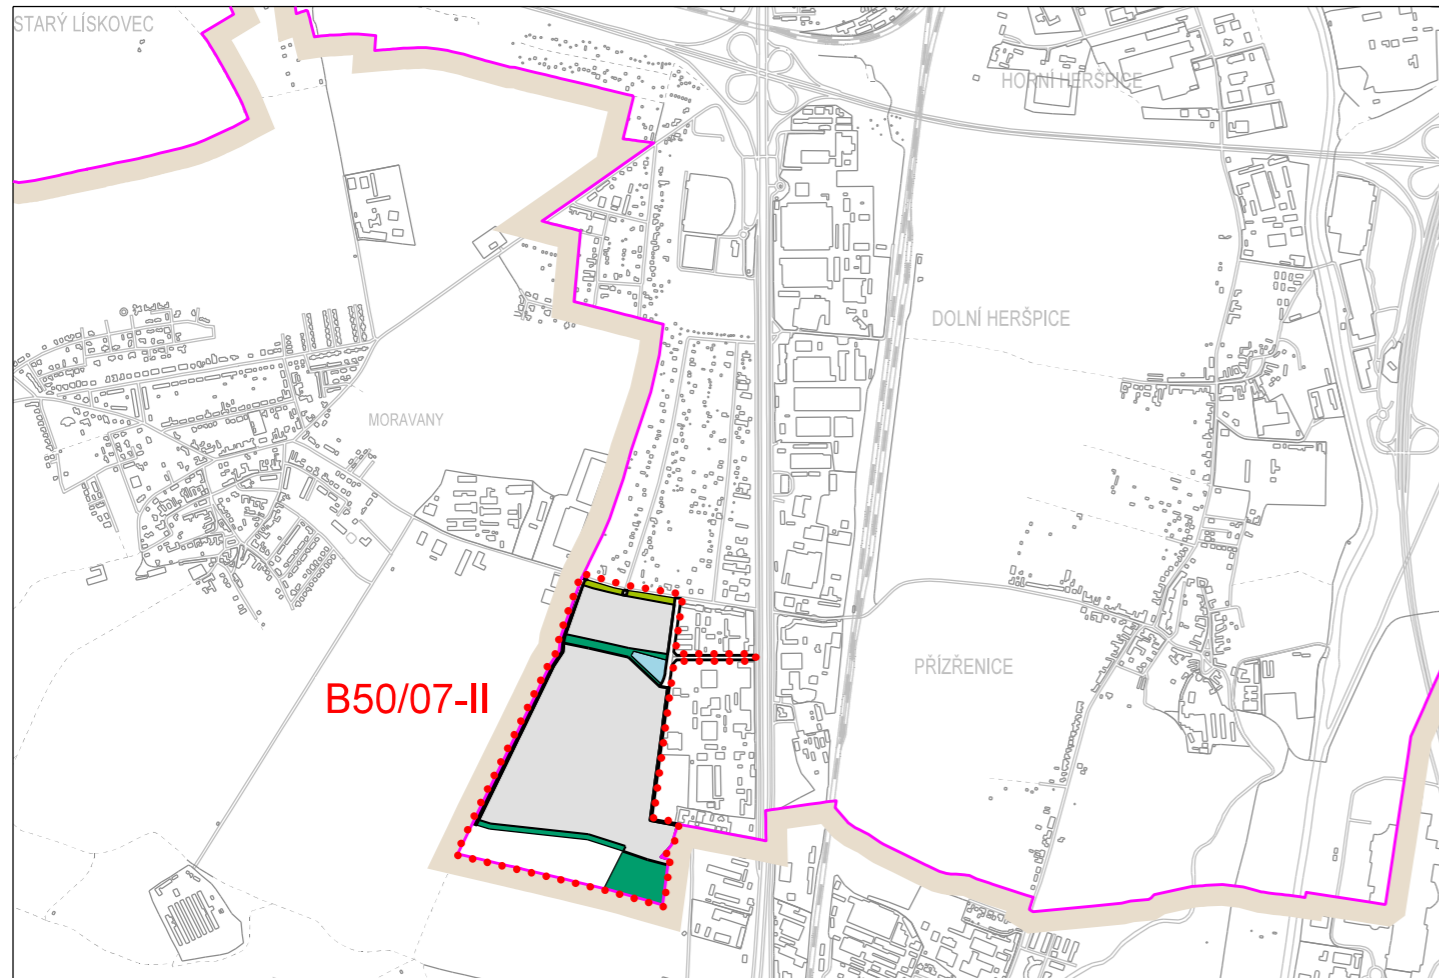

ÚZEMNÍ PLÁN MĚSTA BRNA 1994
U1 NÁVRH URBANISTICKÉ KONCEPCE - URBANISTICKÝ NÁVRH 1:25000

úplné znění k 18.8.2023

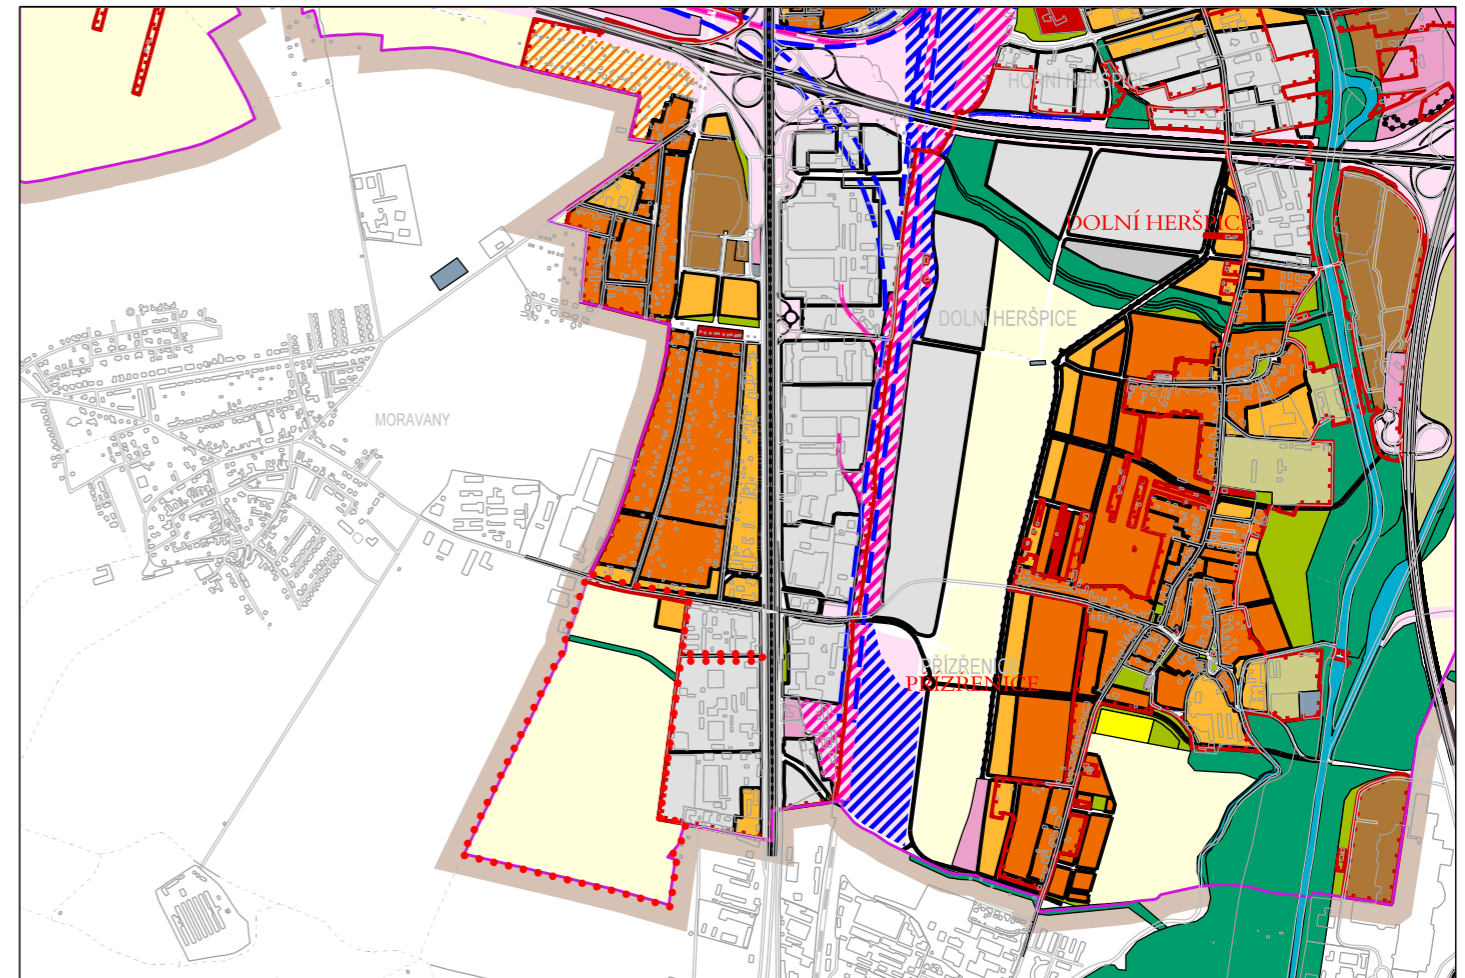

legenda změny

OZNAČENÍ FUNKCE

- PLOCHY PRACOVNÍCH AKTIVIT
- PLOCHY KRAJINNÉ ZELENĚ
- PLOCHY MĚSTSKÉ ZELENĚ
- VODOHOSPODÁŘSKÉ PLOCHY
- PLOCHY KOMUNIKACÍ A PROSTRANSTVÍ MÍSTNÍHO VÝZNAMU

hranice změny

hranice změny

NÁVRH ZMĚNY ÚZEMNÍHO PLÁNU MĚSTA BRNA (ÚPmB)
B50/07-II, MČ BRNO - JIH, k.ú. Přízřenice, ul. Moravanská
UPRAVENÝ NÁVRH PRO OPAKOVANÉ VEŘEJNÉ PROJEDNÁNÍ

U1

U1 NÁVRH URBANISTICKÉ KONCEPCE - URBANISTICKÝ NÁVRH

ZPRACOVATEL:
URBANISMUS, ARCHITEKTURA, DESIGN - STUDIO,
spol. s r.o.

POŘIZOVATEL:
MAGISTRÁT MĚSTA BRNA
Odbor územního plánování a rozvoje



smlouva č. 4118052806

měřítko 1:25000

08/2023