



ZMĚNA B50/07-II  
MORAVANSKÁ

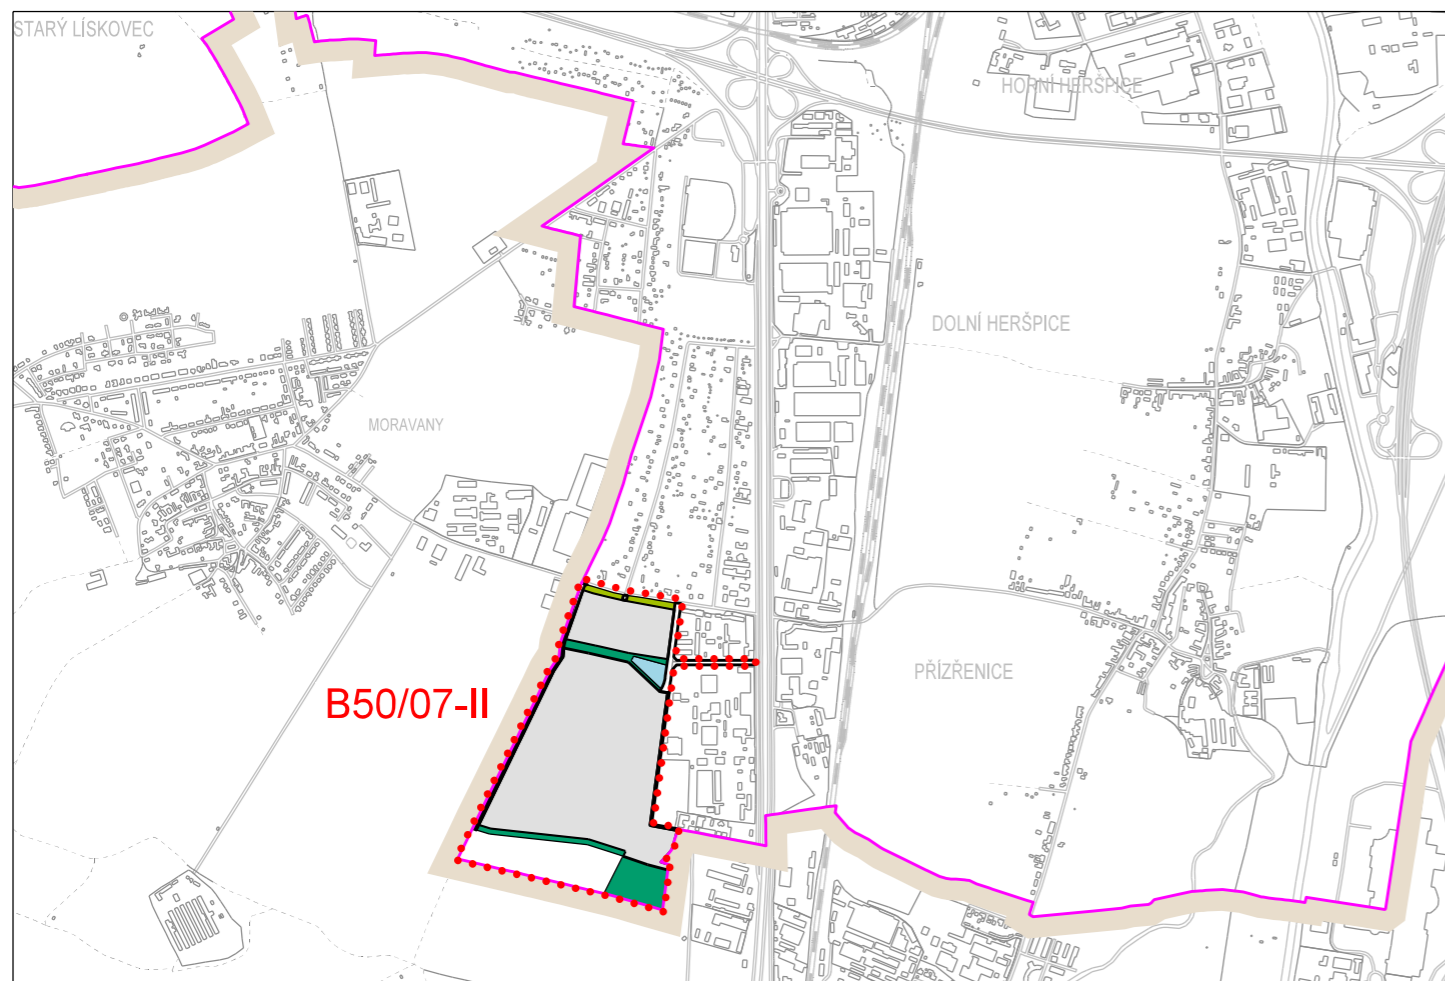

ÚZEMNÍ PLÁN MĚSTA BRNA 1994  
U2 NÁVRH URBANISTICKÉ KONCEPCE - PLOCHY STAVEBNÍHO ROZVOJE  
A RESTRUKTURALIZACE ÚZEMÍ 1:25000

úplné znění k 18.8.2023

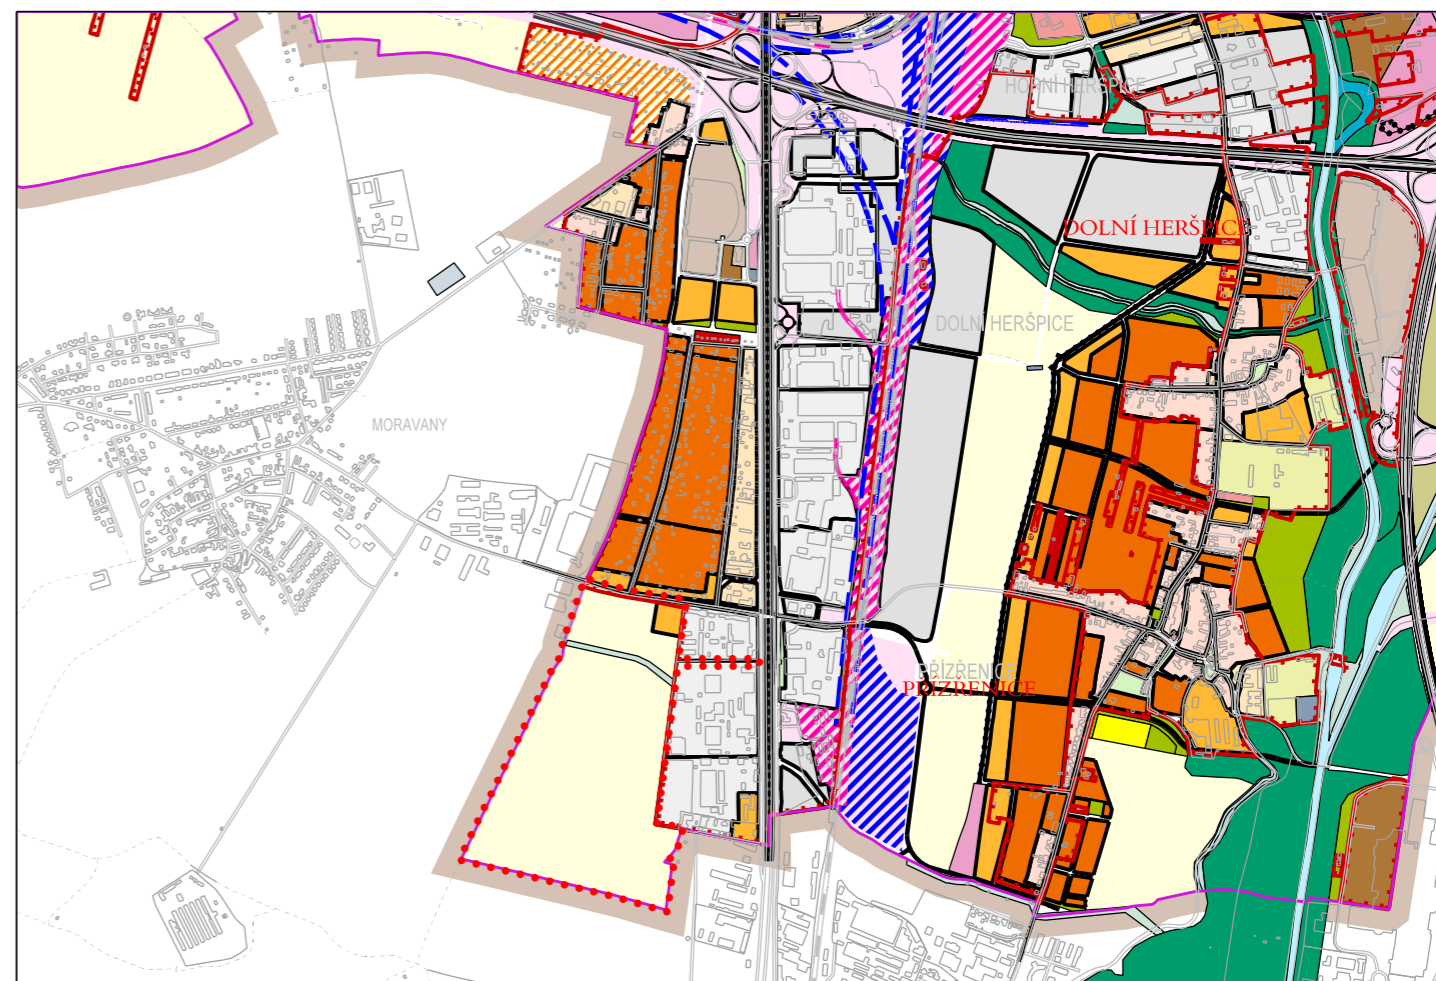

legenda změny

OZNAČENÍ FUNKCE

stab. | navr.

- PLOCHY PRACOVNÍCH AKTIVIT
- PLOCHY KRAJINNÉ ZELENĚ
- PLOCHY MĚSTSKÉ ZELENĚ
- VODOHOSPODÁŘSKÉ PLOCHY
- PLOCHY KOMUNIKACÍ A PROSTRANSTVÍ MÍSTNÍHO VÝZNAMU

hranice změny

hranice změny

NÁVRH ZMĚNY ÚZEMNÍHO PLÁNU MĚSTA BRNA ( ÚPmB)

B50/07-II, MČ BRNO - JIH, k.ú. Přízřenice, ul. Moravanská

**UPRAVENÝ NÁVRH PRO OPAKOVANÉ VEŘEJNÉ PROJEDNÁNÍ**

**U2**

U2 NÁVRH URBANISTICKÉ KONCEPCE - PLOCHY STAVEBNÍHO ROZVOJE  
A RESTRUKTURALIZACE ÚZEMÍ

ZPRACOVATEL:  
URBANISMUS, ARCHITEKTURA, DESIGN - STUDIO,  
spol. s r.o.

POŘIZOVATEL:  
MAGISTRÁT MĚSTA BRNA  
Odbor územního plánování a rozvoje

**B | R | N | O**

smlouva č. 4118052806

měřítko 1:25000

08/2023