

**ZMĚNA B342_p159_22b
Stará osada**



B342_p159_22b - Stará osada
MČ Brno-Židenice, k.ú. Židenice (611115)

 hranice řešeného území

1 změna návrhové plochy ZO na návrhovou plochu ZR

LEGENDA ZMĚNY


PLOCHY NESTAVEBNÍ - VOLNÉ

stab. navr.


 PLOCHY MĚSTSKÉ ZELENĚ - PLOCHY OSTATNÍ MĚSTSKÉ ZELENĚ - NAVRŽENO KE ZRUŠENÍ

ZR PLOCHY MĚSTSKÉ ZELENĚ - PLOCHY REKREAČNÍ ZELENĚ

ZVLÁŠTNÍ PODMÍNKY VYUŽITÍ

 hlukově zatížené území, v němž způsob nebo intenzita přípustného využití mohou být omezeny

**ÚZEMNÍ PLÁN MĚSTA BRNA 1994
Plán využití území 1 : 5 000 - doplňující výkres**

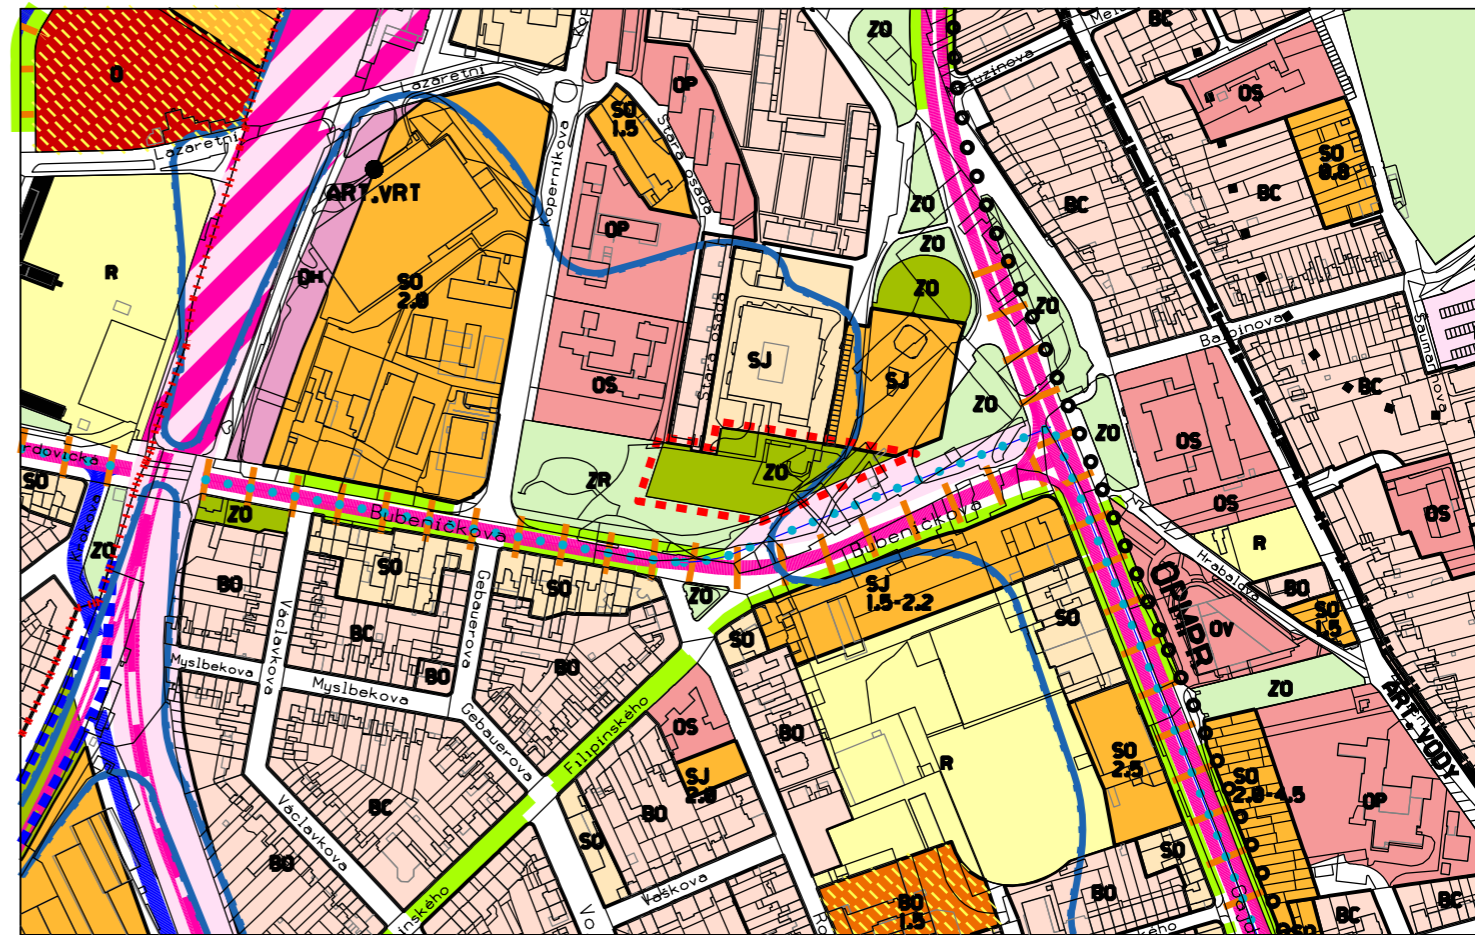

Legenda k platnému ÚPmB je k nahlédnutí na webových stránkách
www.upmb.brno.cz/platny-uzemni-plan/uplne-zneni/

 hranice řešeného území

**ZMĚNA ÚPmB - B342_p159_22_MČ Židenice
ZMĚNA B342_p159_22b - Stará osada**

**PLÁN VYUŽITÍ ÚZEMÍ - doplňující výkres
NÁVRH PRO VEŘEJNÉ PROJEDNÁNÍ**

b.1

ZPRACOVATEL: Ing. arch. Roman Gale
romangale s.r.o.

POŘIZOVATEL: MAGISTRÁT MĚSTA BRNA
Odbor územního plánování a rozvoje



SMLOUVA č. 4123052408

MĚŘÍTKO 1 : 5 000

DATUM 10/2023