

**ZMĚNA B342\_p159\_22f  
Juliánovské náměstí**



B342\_p159\_22f - Juliánovské náměstí  
MČ Brno-Židenice, k.ú. Židenice (611115)

hranice řešeného území

1 změna stabilizované plochy ZO na návrhovou plochu ZR

**LEGENDA ZMĚNY**

**PLOCHY NESTAVEBNÍ - VOLNÉ**

stab. navr.


PLOCHY MĚSTSKÉ ZELENĚ - PLOCHY OSTATNÍ MĚSTSKÉ ZELENĚ - NAVRŽENO KE ZRUŠENÍ

PLOCHY MĚSTSKÉ ZELENĚ - PLOCHY REKREAČNÍ ZELENĚ

**ZVLÁŠTNÍ PODMÍNKY VYUŽITÍ**

hlukově zatížené území, v němž způsob nebo intenzita přípustného využití mohou být omezeny

**ÚZEMNÍ PLÁN MĚSTA BRNA 1994  
Plán využití území 1 : 5 000 - doplňující výkres**

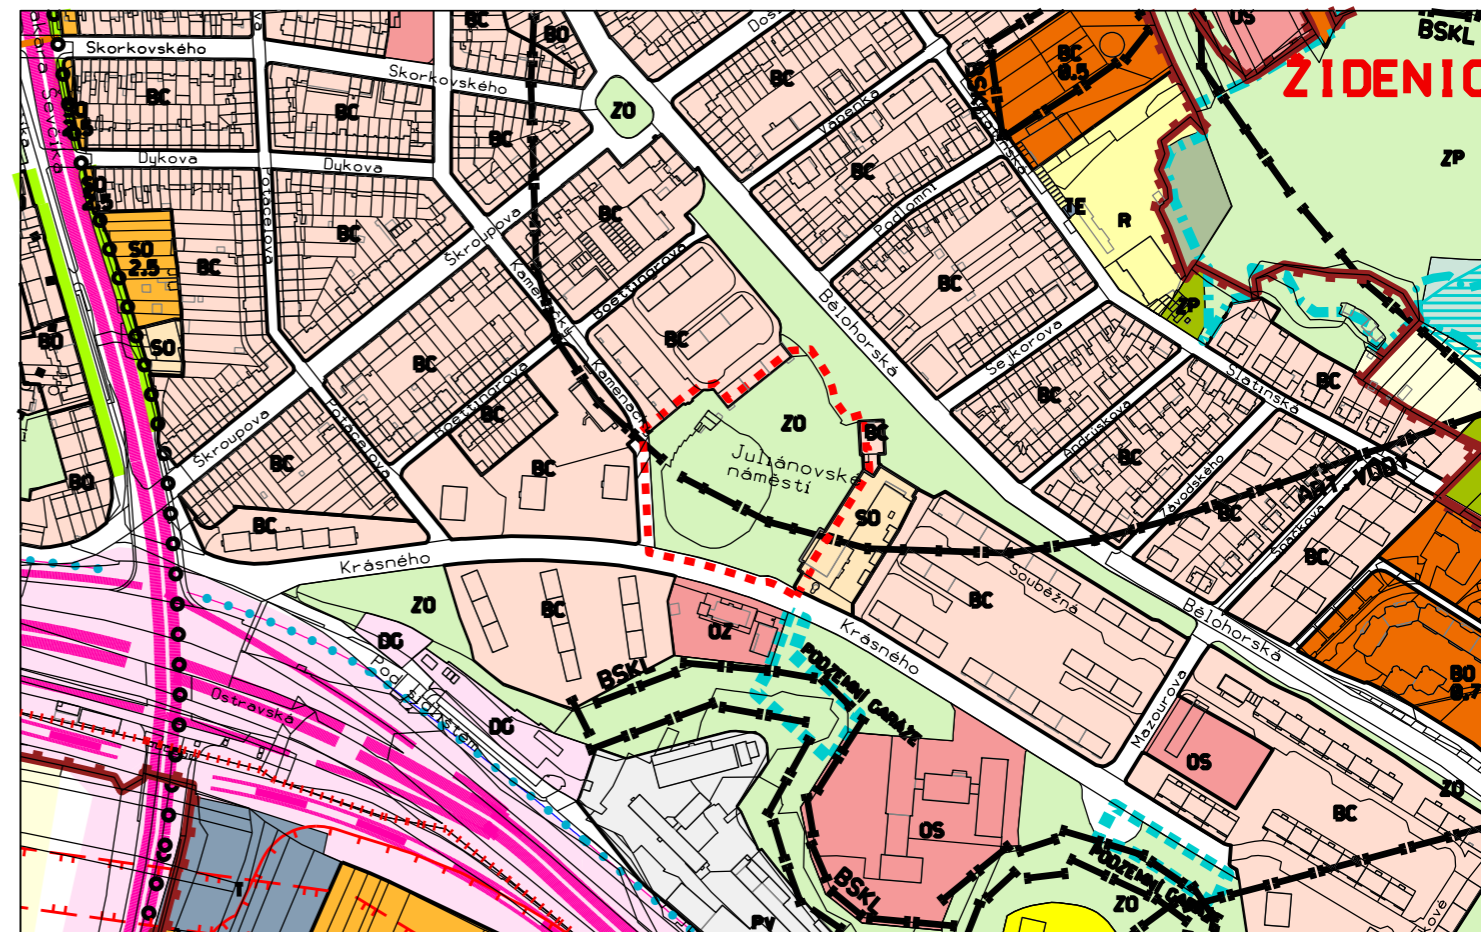

Legenda k platnému ÚPmB je k nahlédnutí na webových stránkách  
[www.upmb.brno.cz/platny-uzemni-plan/uplne-zneni/](http://www.upmb.brno.cz/platny-uzemni-plan/uplne-zneni/)

hranice řešeného území

<b>Změna ÚPmB - B342_p159_22_MČ Židenice ZMĚNA B342_p159_22f - Juliánovské náměstí</b>		<b>f.1</b>		
<b>PLÁN VYUŽITÍ ÚZEMÍ - doplňující výkres NÁVRH PRO VEŘEJNÉ PROJEDNÁNÍ</b>				
ZPRACOVATEL:	Ing. arch. Roman Gale romangale s.r.o.	POŘIZOVATEL:	MAGISTRÁT MĚSTA BRNA Odbor územního plánování a rozvoje	
SMLOUVA č. 4123052408	MĚŘÍTKO 1 : 5 000			