
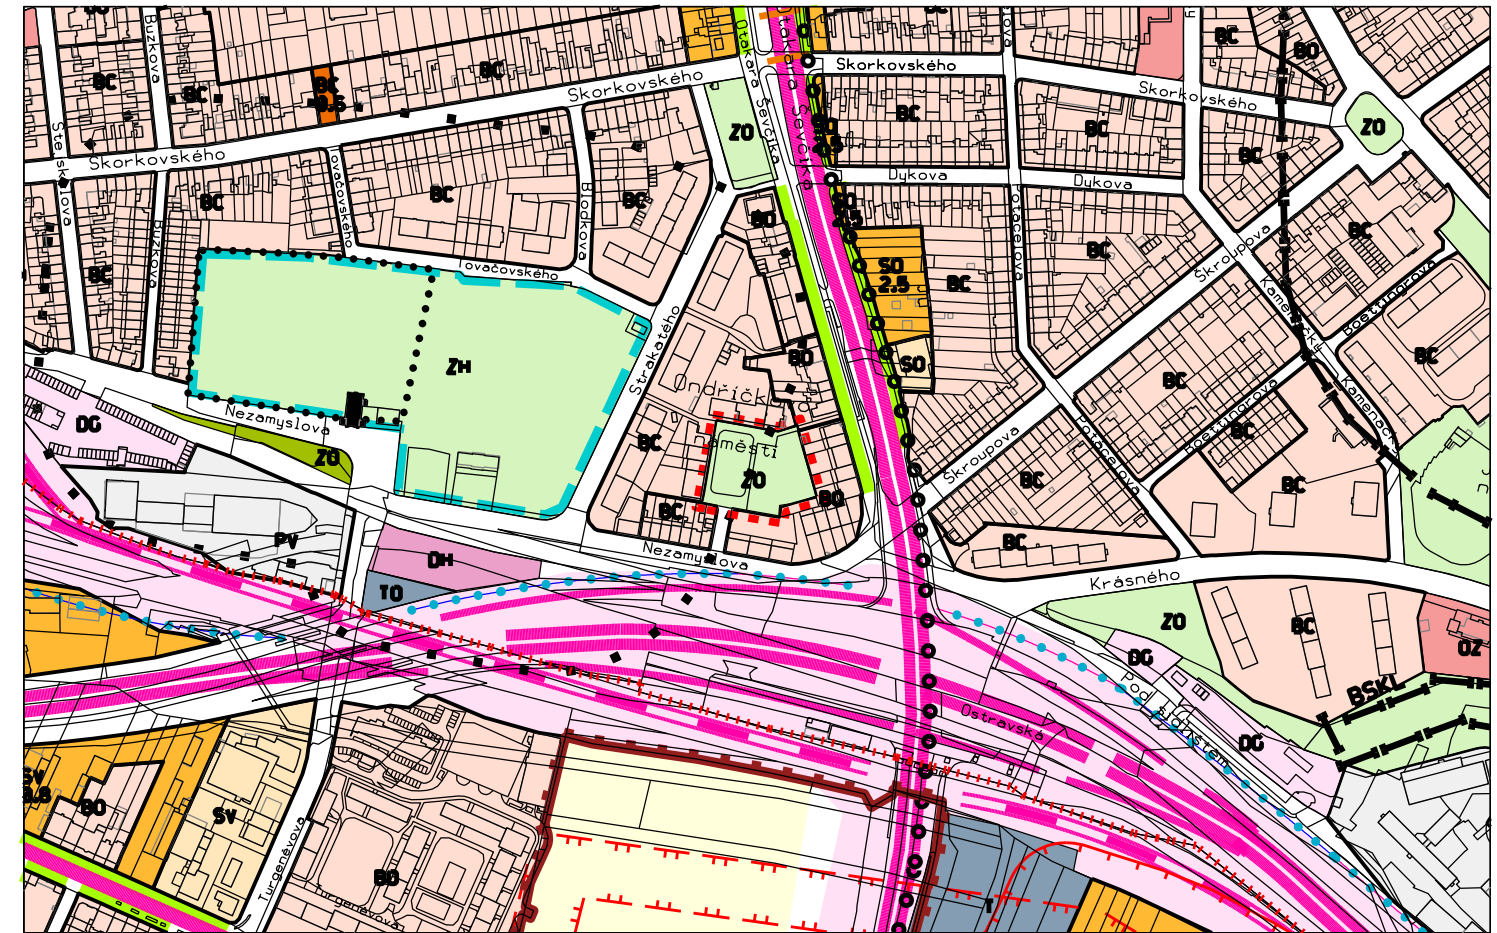


**ZMĚNA B342\_p159\_22h  
Ondříčkovské náměstí**

**ÚZEMNÍ PLÁN MĚSTA BRNA 1994  
Plán využití území 1 : 5 000 - doplňující výkres**

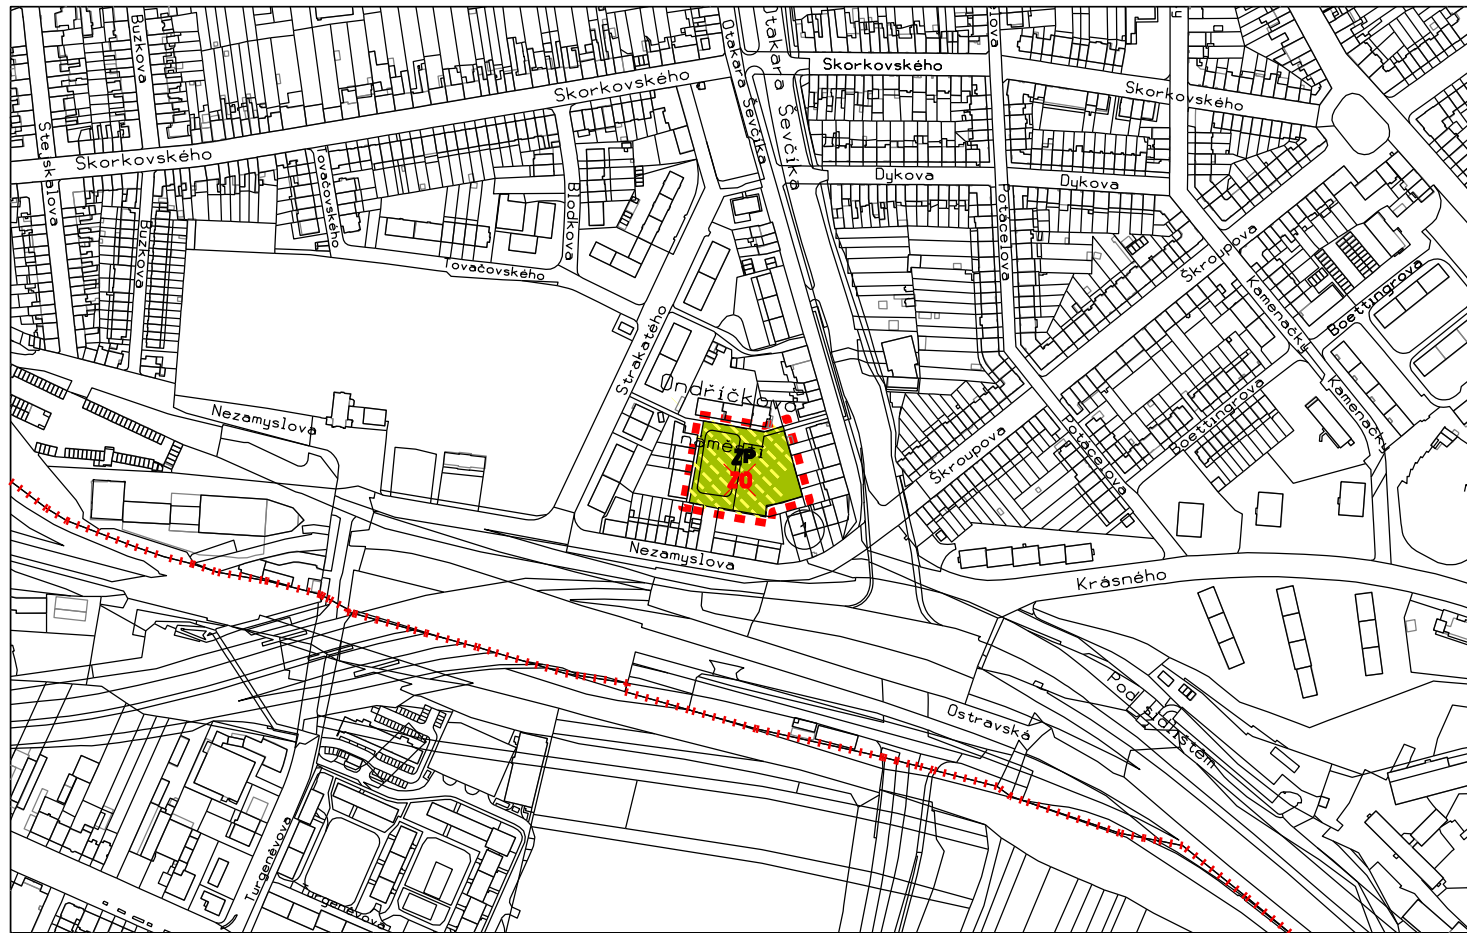

B342\_p159\_22h - Ondříčkovské náměstí  
MČ Brno-Židenice, k.ú. Židenice (611115)

hranice řešeného území

Legenda k platnému ÚPmB je k nahlédnutí na webových stránkách  
[www.upmb.brno.cz/platny-uzemni-plan/uplne-zneni/](http://www.upmb.brno.cz/platny-uzemni-plan/uplne-zneni/)

hranice řešeného území

1 změna stabilizované plochy ZO na návrhovou plochu ZP

**LEGENDA ZMĚNY**

**PLOCHY NESTAVEBNÍ - VOLNÉ**

stab.    navr.

PLOCHY MĚSTSKÉ ZELENĚ - PLOCHY OSTATNÍ MĚSTSKÉ ZELENĚ - NAVRŽENO KE ZRUŠENÍ

PLOCHY MĚSTSKÉ ZELENĚ - PLOCHY PARKŮ

**ZVLÁŠTNÍ PODMÍNKY VYUŽITÍ**

hlukově zatížené území, v němž způsob nebo intenzita přípustného využití mohou být omezeny

<b>Změna ÚPmB - B342_p159_22_MČ Židenice</b> <b>ZMĚNA B342_p159_22h - Ondříčkovské náměstí</b>		<h1>h.1</h1>		
<b>PLÁN VYUŽITÍ ÚZEMÍ - doplňující výkres</b> <b>NÁVRH PRO VEŘEJNÉ PROJEDNÁNÍ</b>				
ZPRACOVATEL:	Ing. arch. Roman Gale romangale s.r.o.	POŘIZOVATEL:	MAGISTRÁT MĚSTA BRNA Odbor územního plánování a rozvoje	
SMLOUVA č. 4123052408	MĚŘÍTKO 1 : 5 000	DATUM 10/2023		