
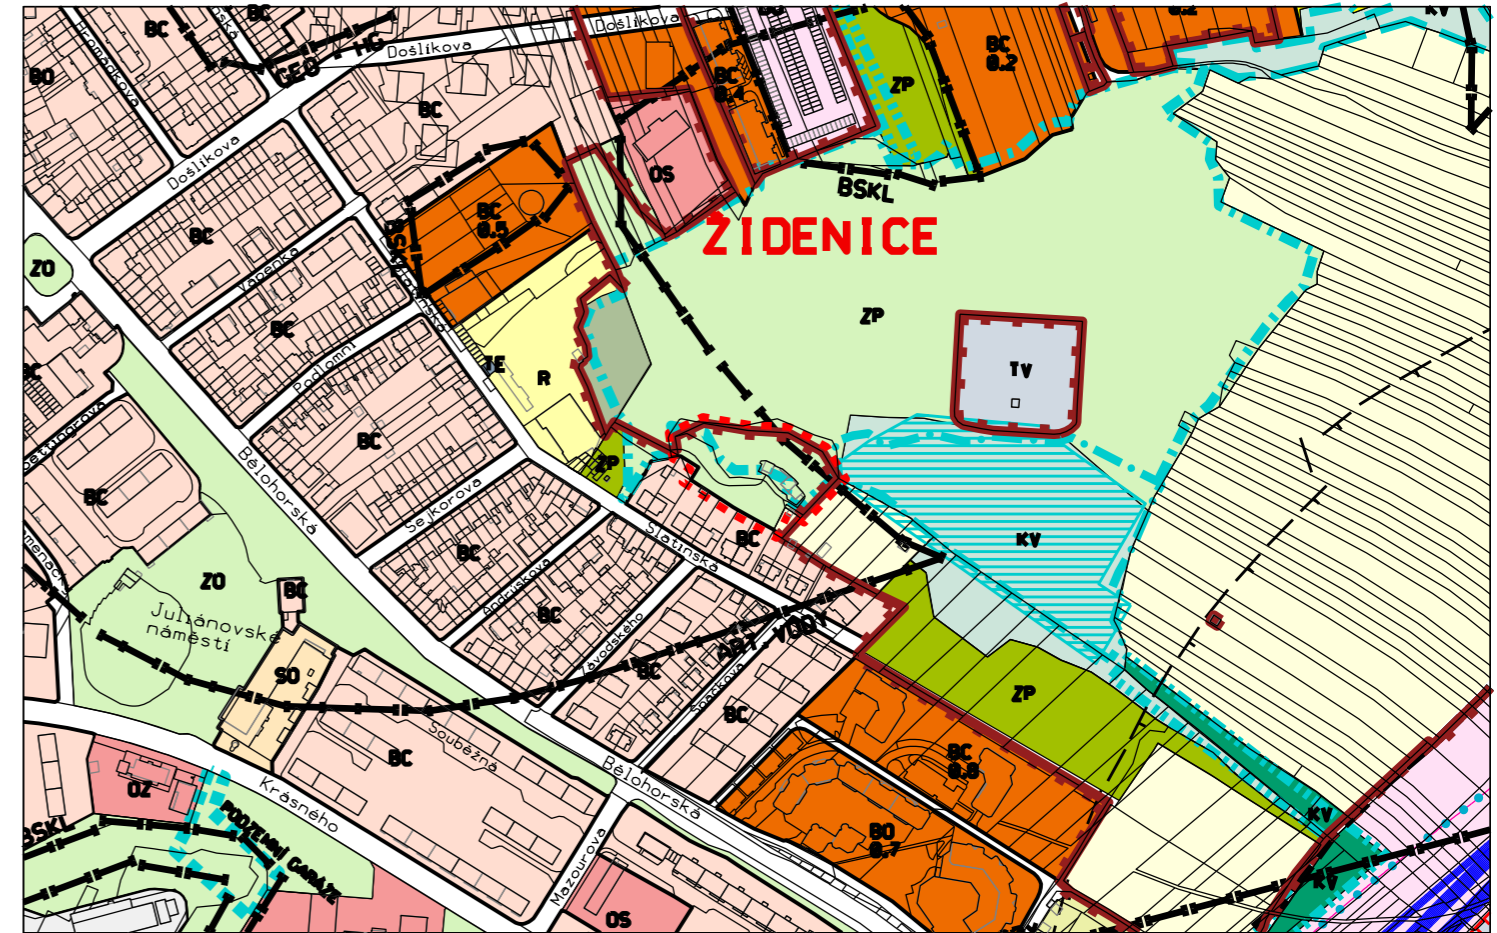


ZMĚNA B342_p159_22k
Slatinská - "Středisko mládeže Pod Bílou horou"

ÚZEMNÍ PLÁN MĚSTA BRNA 1994
Plán využití území 1 : 5 000 - doplňující výkres

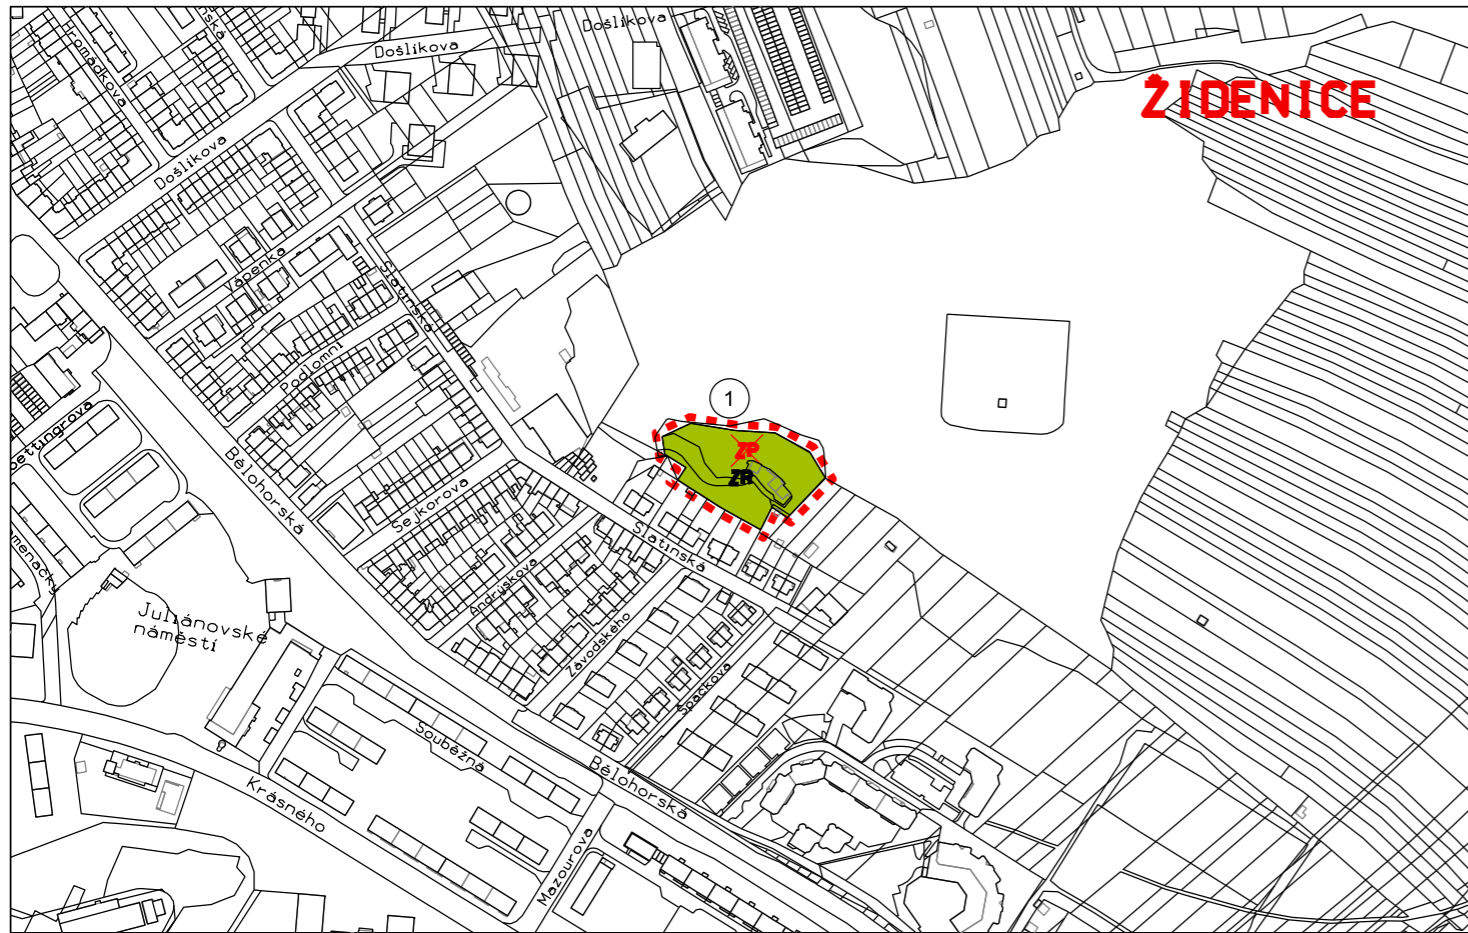

B342_p159_22k - Slatinská - "Středisko mládeže Pod Bílou horou"
 MČ Brno-Židenice, k.ú. Židenice (611115)

hranice řešeného území

Legenda k platnému ÚPmB je k nahlédnutí na webových stránkách
www.upmb.brno.cz/platny-uzemni-plan/uplne-zneni/

hranice řešeného území

1 změna částí stabilizované plochy ZP na návrhovou plochu ZR

LEGENDA ZMĚNY

PLOCHY NESTAVEBNÍ - VOLNÉ

stab. navr.



PLOCHY MĚSTSKÉ ZELĚNĚ - PLOCHY PARKŮ - NAVRŽENO KE ZRUŠENÍ

ZR

PLOCHY MĚSTSKÉ ZELĚNĚ - PLOCHY REKREAČNÍ ZELĚNĚ

Změna ÚPmB - B342_p159_22_MČ Židenice ZMĚNA B342_p159_22k - Slatinská - "Středisko mládeže Pod Bílou horou"		k.1
PLÁN VYUŽITÍ ÚZEMÍ - doplňující výkres NÁVRH PRO VEŘEJNÉ PROJEDNÁNÍ		
ZPRACOVATEL:	Ing. arch. Roman Gale romangale s.r.o.	POŘIZOVATEL: MAGISTRÁT MĚSTA BRNA Odbor územního plánování a rozvoje
SMLOUVA č. 4123052408	MĚŘÍTKO 1 : 5 000	
		DATUM 10/2023