

**ZMĚNA B342\_p159\_22m  
Komplex Bělohorská 1 - "U TESCA"**



B342\_p159\_22m - Komplex Bělohorská 1 - "U TESCA"  
MČ Brno-Židenice, k.ú. Židenice (611115)

 hranice řešeného území


- 1 změna části návrhové plochy BO na stabilizovanou plochu BO
- 2 změna části návrhové plochy BO na plochu komunikací a prostranství místního významu

**LEGENDA ZMĚNY**

PLOCHY STAVEBNÍ

stab.    navr.


 **BO** PLOCHY BYDLENÍ - PLOCHY VŠEOBECNÉHO BYDLENÍ

 PLOCHY KOMUNIKACÍ A PROSTRANSTVÍ MÍSTNÍHO VÝZNAMU

MÍRA STAVEBNÍHO VYUŽITÍ

 **INDEX PODLAŽNÍ PLOCHY (IPP) - NAVRŽENO KE ZRUŠENÍ**

**ÚZEMNÍ PLÁN MĚSTA BRNA 1994  
Plán využití území 1 : 5 000 - doplňující výkres**

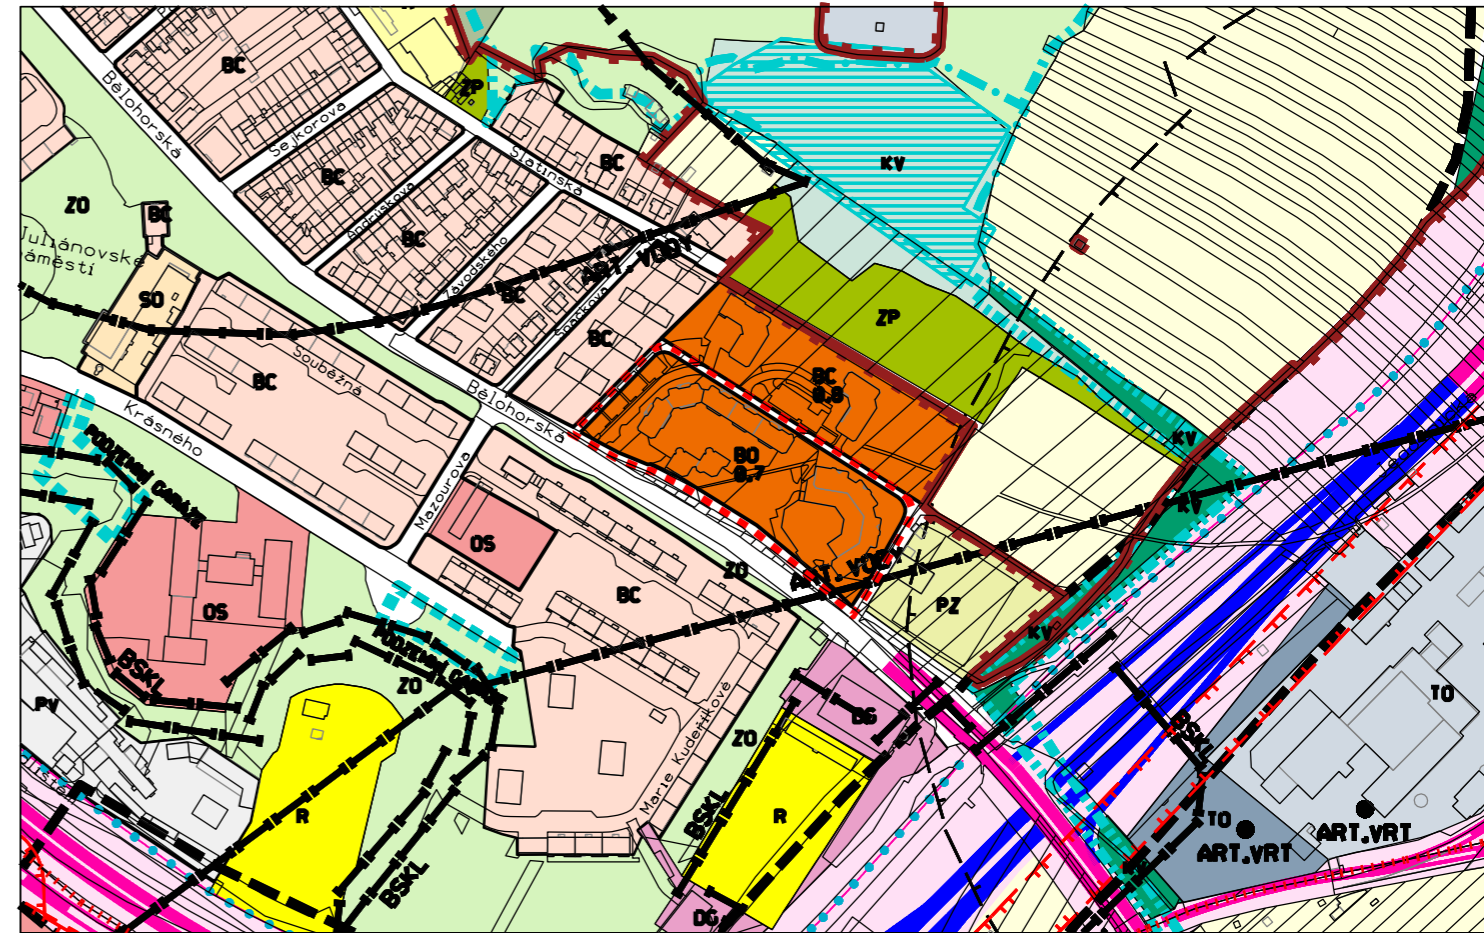

Legenda k platnému ÚPmB je k nahlédnutí na webových stránkách  
[www.upmb.brno.cz/platny-uzemni-plan/uplne-zneni/](http://www.upmb.brno.cz/platny-uzemni-plan/uplne-zneni/)

 hranice řešeného území

<b>Změna ÚPmB - B342_p159_22_MČ Židenice ZMĚNA B342_p159_22m - Komplex Bělohorská 1 - "U TESCA"</b>		<b>m.1</b>
<b>PLÁN VYUŽITÍ ÚZEMÍ - doplňující výkres NAVRH PRO VEŘEJNÉ PROJEDNÁNÍ</b>		
ZPRACOVATEL:	Ing. arch. Roman Gale romangale s.r.o.	POŘIZOVATEL: MAGISTRÁT MĚSTA BRNA Odbor územního plánování a rozvoje
SMLOUVA č. 4123052408	MĚŘÍTKO 1 : 5 000	
		DATUM 10/2023