


**ZMĚNA B342_p159_22m
Komplex Bělohorská 1 - "U TESCA"**

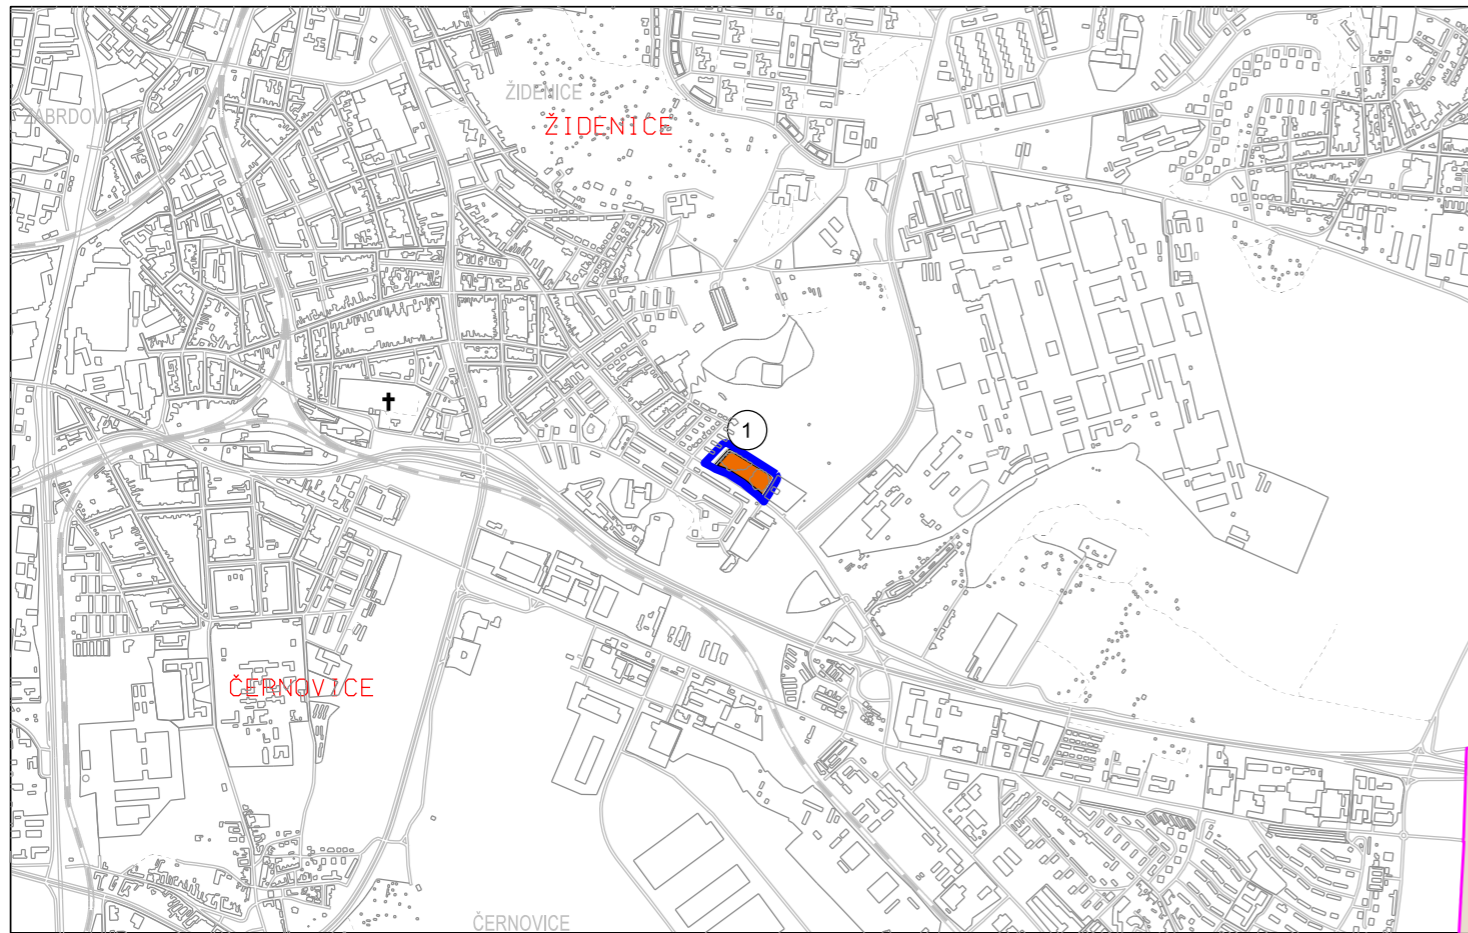

B342_p159_22m - Komplex Bělohorská 1 - "U TESCA"
MČ Brno-Židenice, k.ú. Židenice (611115)

 hranice řešeného území

① změna části plochy bydlení na plochu komunikací a prostranství místního významu

LEGENDA ZMĚNY

OZNAČENÍ FUNKCE




PLOCHY BYDLENÍ



PLOCHY KOMUNIKACÍ A PROSTRANSTVÍ MÍSTNÍHO VÝZNAMU

**ÚZEMNÍ PLÁN MĚSTA BRNA 1994
U1 - Návrh urbanistické koncepce - urbanistický návrh 1 : 25 000**

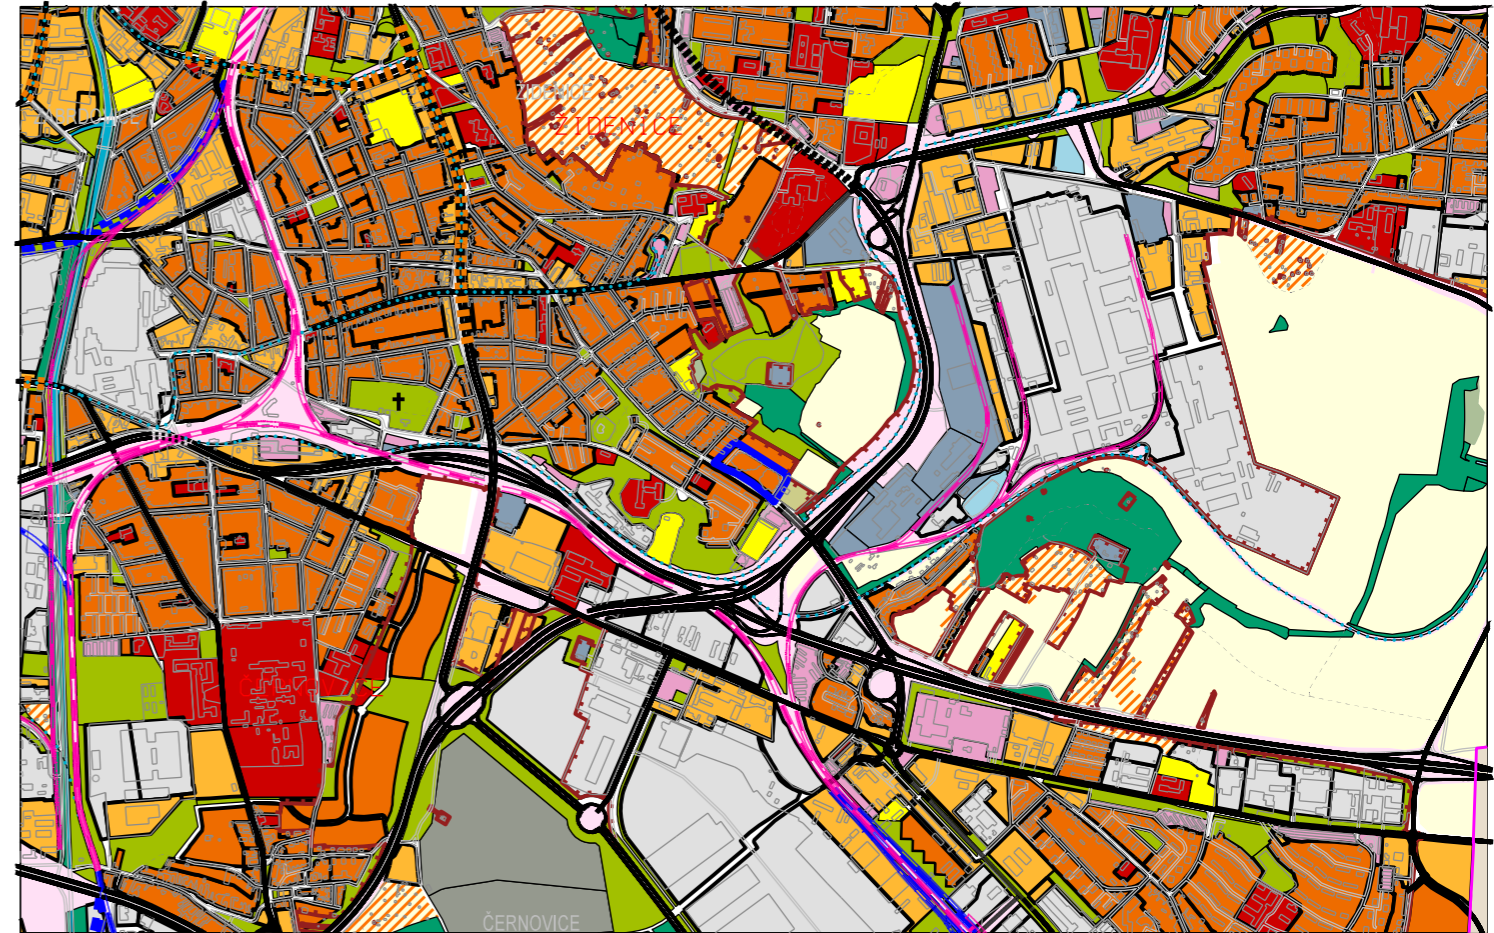

Legenda k platnému ÚPmB je k nahlédnutí na webových stránkách
www.upmb.brno.cz/platny-uzemni-plan/uplne-zneni/

 hranice řešeného území

**Změna ÚPmB - B342_p159_22_MČ Židenice
ZMĚNA B342_p159_22m - Komplex Bělohorská 1 - "U TESCA"**

**U1 - Návrh urbanistické koncepce - urbanistický návrh
NÁVRH PRO VEŘEJNÉ PROJEDNÁNÍ**

m.2

ZPRACOVATEL: Ing. arch. Roman Gale
romangale s.r.o.

POŘIZOVATEL: MAGISTRÁT MĚSTA BRNA
Odbor územního plánování a rozvoje



SMLOUVA č. 4123052408

MĚŘÍTKO 1 : 25 000

DATUM 10/2023