


**ZMĚNA B342\_p159\_22m  
Komplex Bělohorská 1 - "U TESCA"**

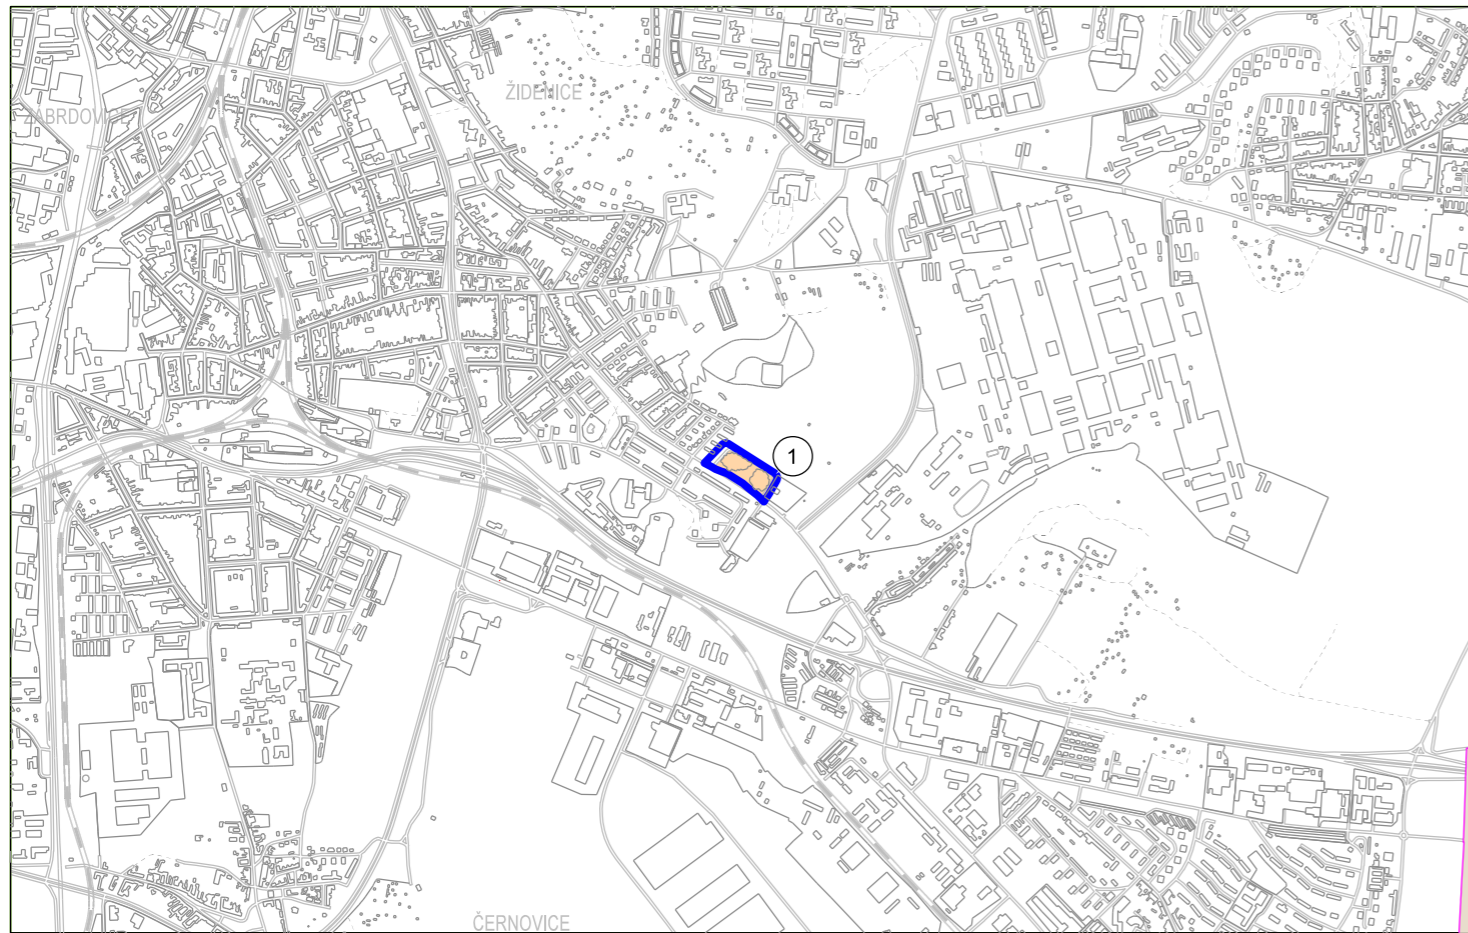

B342\_p159\_22m - Komplex Bělohorská 1 - "U TESCA"  
MČ Brno-Židenice, k.ú. Židenice (611115)


 hranice řešeného území

① změna plochy proporčního rozvoje městských částí na plochu ostatního stávajícího urbanizovaného území

**LEGENDA ZMĚNY**

 OSTATNÍ STÁVAJÍCÍ URBANIZOVANÉ ÚZEMÍ

**ÚZEMNÍ PLÁN MĚSTA BRNA 1994  
U5 - Návrh urbanistické koncepce - urbánní a krajinná osnova 1 : 25 000**

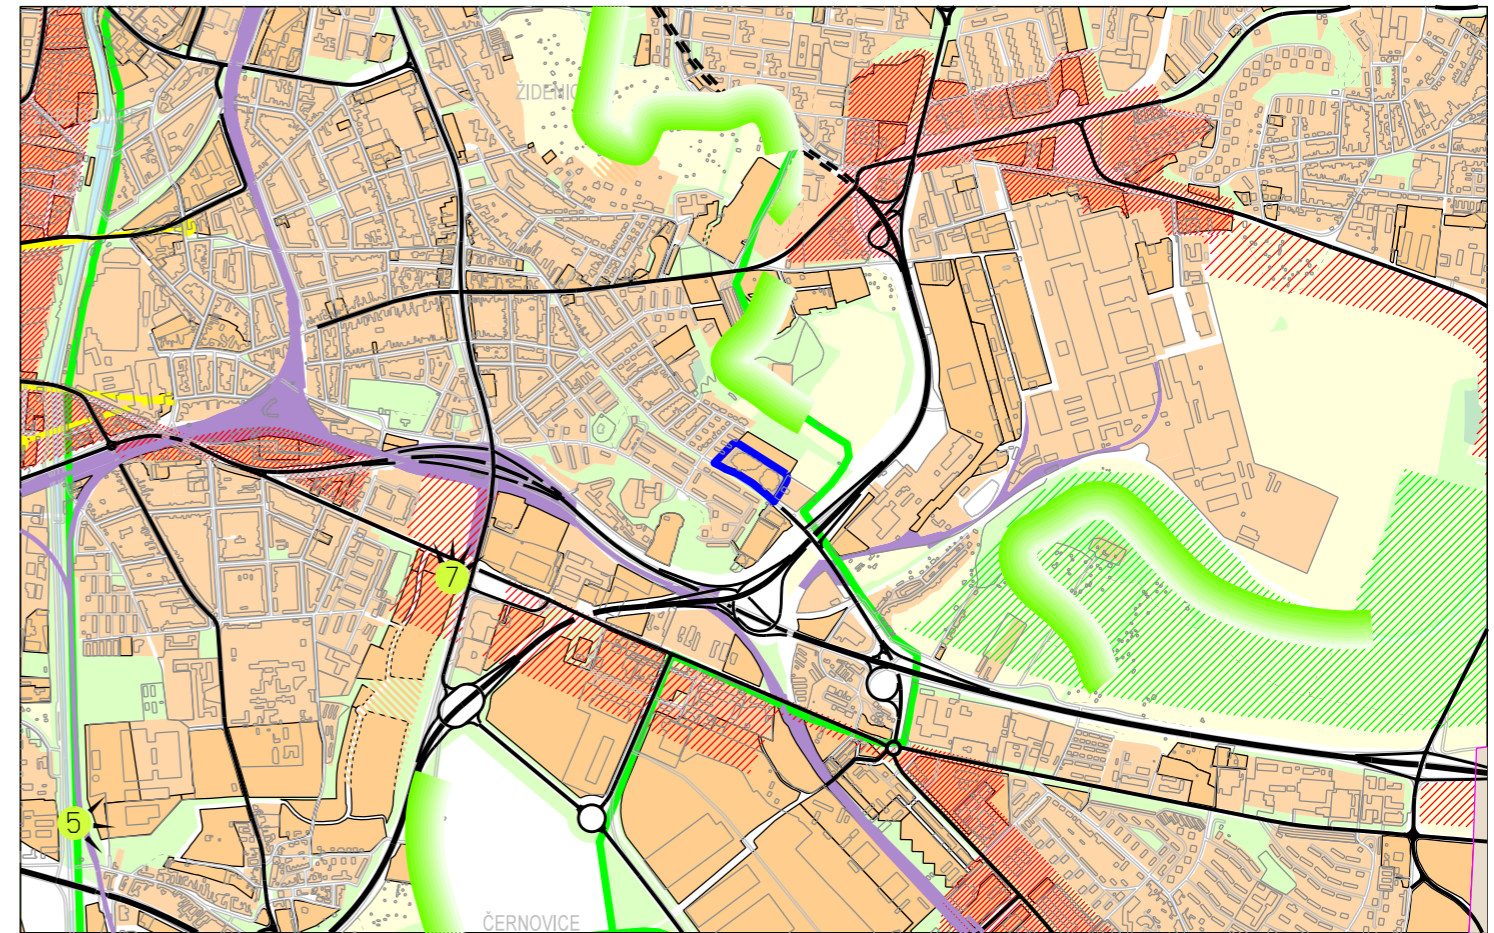

Legenda k platnému ÚPmB je k nahlédnutí na webových stránkách  
[www.upmb.brno.cz/platny-uzemni-plan/uplne-zneni/](http://www.upmb.brno.cz/platny-uzemni-plan/uplne-zneni/)

 hranice řešeného území

<b>Změna ÚPmB - B342_p159_22_MČ Židenice</b> <b>ZMĚNA B342_p159_22m - Komplex Bělohorská 1 - "U TESCA"</b>		<b>m.4</b>
<b>U5 - Návrh urbanistické koncepce - urbánní a krajinná osnova</b> <b>NÁVRH PRO VEŘEJNÉ PROJEDNÁNÍ</b>		
ZPRACOVATEL:	Ing. arch. Roman Gale romangale s.r.o.	POŘIZOVATEL: MAGISTRÁT MĚSTA BRNA Odbor územního plánování a rozvoje
SMLOUVA č. 4123052408	MĚŘÍTKO 1 : 25 000	
		DATUM 10/2023