

**ZMĚNA B342_p159_22x
Táborská - železniční viadukt I**



B342_p159_22x - Táborská - železniční viadukt I
MČ Brno-Židenice, k.ú. Židenice (611115)

 hranice řešeného území

1 změna částí stabilizované plochy BO na stabilizovanou plochu OP

LEGENDA ZMĚNY

PLOCHY STAVEBNÍ

stab. navr.



PLOCHY BYDLENÍ - PLOCHY VŠEOBECNÉHO BYDLENÍ - NAVRŽENO KE ZRUŠENÍ

OP


PLOCHY PRO VEŘEJNOU VYBAVENOST - SOCIÁLNÍ PÉČE

ZVLÁŠTNÍ PODMÍNKY VYUŽITÍ



hlukově zatížené území, v němž způsob nebo intenzita přípustného využití mohou být omezeny

**ÚZEMNÍ PLÁN MĚSTA BRNA 1994
Plán využití území 1 : 5 000 - doplňující výkres**

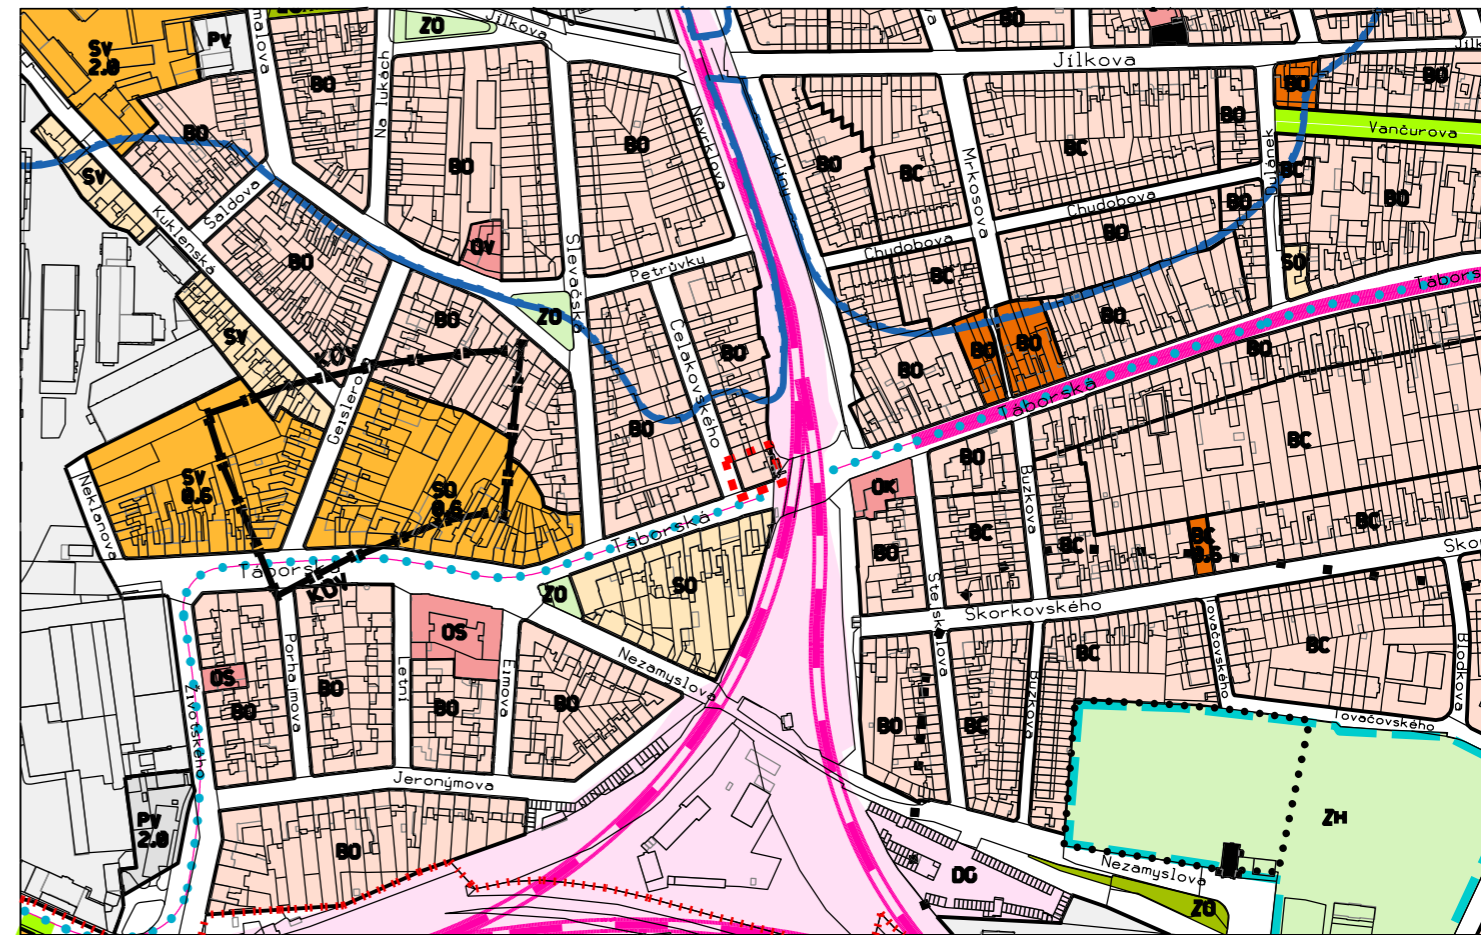

Legenda k platnému ÚPmB je k nahlédnutí na webových stránkách
www.upmb.brno.cz/platny-uzemni-plan/uplne-zneni/

 hranice řešeného území

**Změna ÚPmB - B342_p159_22_MČ Židenice
ZMĚNA B342_p159_22x - Táborská - železniční viadukt I**

**PLÁN VYUŽITÍ ÚZEMÍ - doplňující výkres
NÁVRH PRO VEŘEJNÉ PROJEDNÁNÍ**

x.1

ZPRACOVATEL: Ing. arch. Roman Gale
romangale s.r.o.

POŘIZOVATEL: MAGISTRÁT MĚSTA BRNA
Odbor územního plánování a rozvoje



SMLOUVA č. 4123052408

MĚŘÍTKO 1 : 5 000

DATUM 10/2023