

ZMĚNA B342_p159_22x
Táborská - železniční viadukt I



B342_p159_22x - Táborská - železniční viadukt I
 MČ Brno-Židenice, k.ú. Židenice (611115)

 hranice řešeného území


1 změna části plochy bydlení na plochu pro veřejnou vybavenost

LEGENDA ZMĚNY

OZNAČENÍ FUNKCE

 PLOCHY PRO VEŘEJNOU VYBAVENOST

ÚZEMNÍ PLÁN MĚSTA BRNA 1994
U1 - Návrh urbanistické koncepce - urbanistický návrh 1 : 25 000

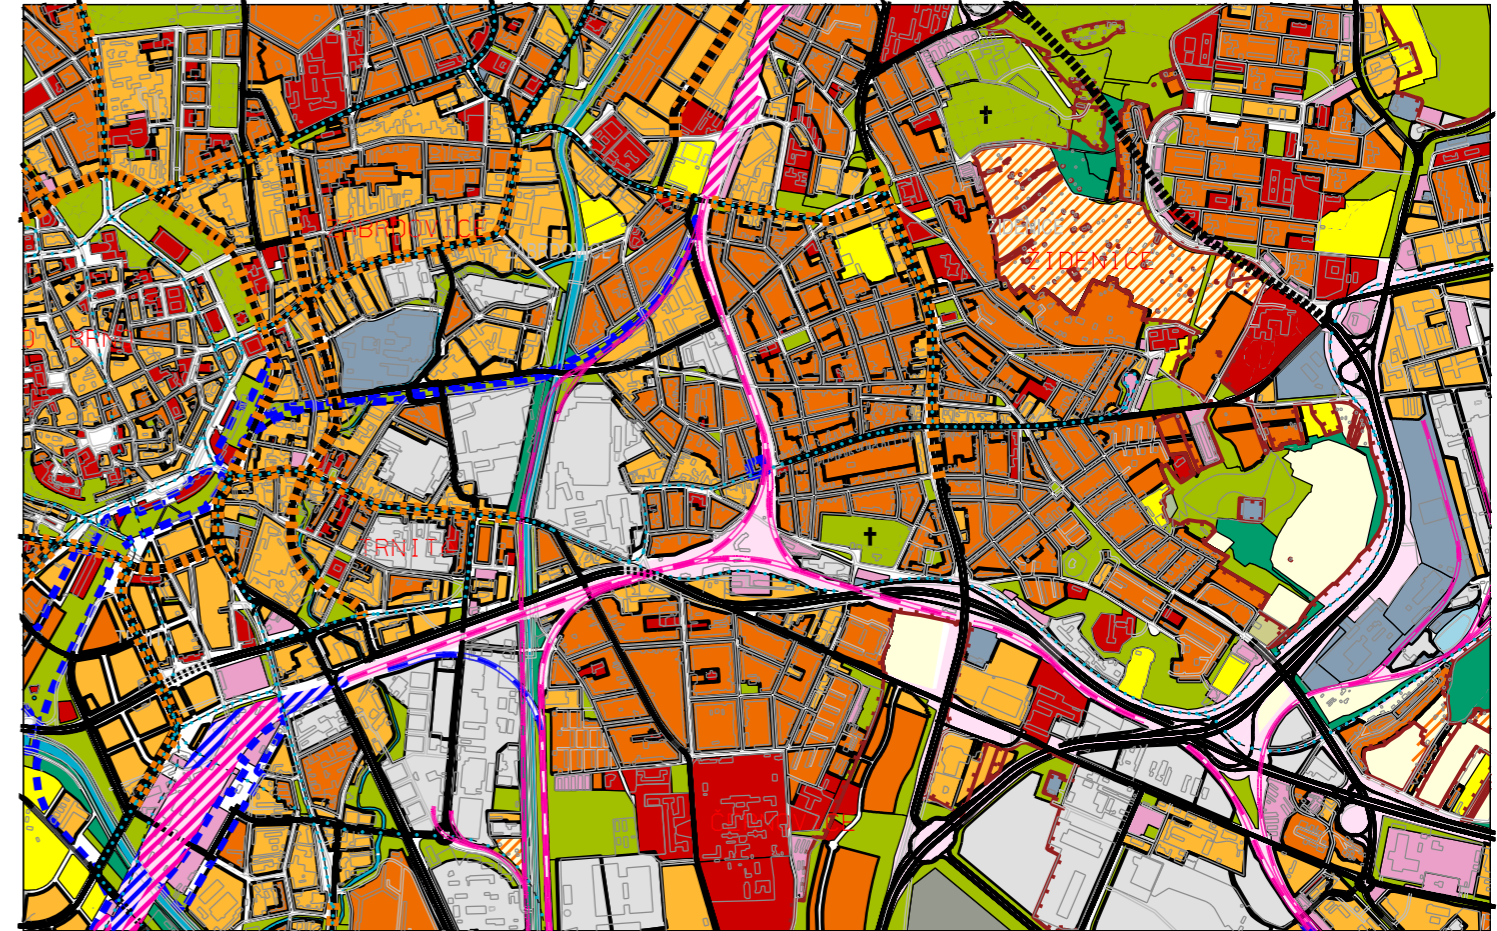

Legenda k platnému ÚPmB je k nahlédnutí na webových stránkách
www.upmb.brno.cz/platny-uzemni-plan/uplne-zneni/

 hranice řešeného území

Změna ÚPmB - B342_p159_22_MČ Židenice
ZMĚNA B342_p159_22x - Železniční viadukt I

U1 - Návrh urbanistické koncepce - urbanistický návrh
NÁVRH PRO VEŘEJNÉ PROJEDNÁNÍ

x.2

ZPRACOVATEL: Ing. arch. Roman Gale
 romangale s.r.o.

POŘIZOVATEL: MAGISTRÁT MĚSTA BRNA
 Odbor územního plánování a rozvoje



SMLOUVA č. 4123052408

MĚŘÍTKO 1 : 25 000

DATUM 10/2023