

**ZMĚNA B342_p159_22x
Táborská - železniční viadukt I**



B342_p159_22x - Táborská - železniční viadukt I
MČ Brno-Zeidenice, k.ú. Zeidenice (611115)

 hranice řešeného území

- ① změna části plochy bydlení na plochu pro veřejnou vybavenost


LEGENDA ZMĚNY

OZNAČENÍ FUNKCE

stab. navr.


 PLOCHY PRO VEŘEJNOU VYBAVENOST

**ÚZEMNÍ PLÁN MĚSTA BRNA 1994
U2 - Návrh urbanistické koncepce - plochy stavebního
rozvoje a restrukturalizace území 1 : 25 000**

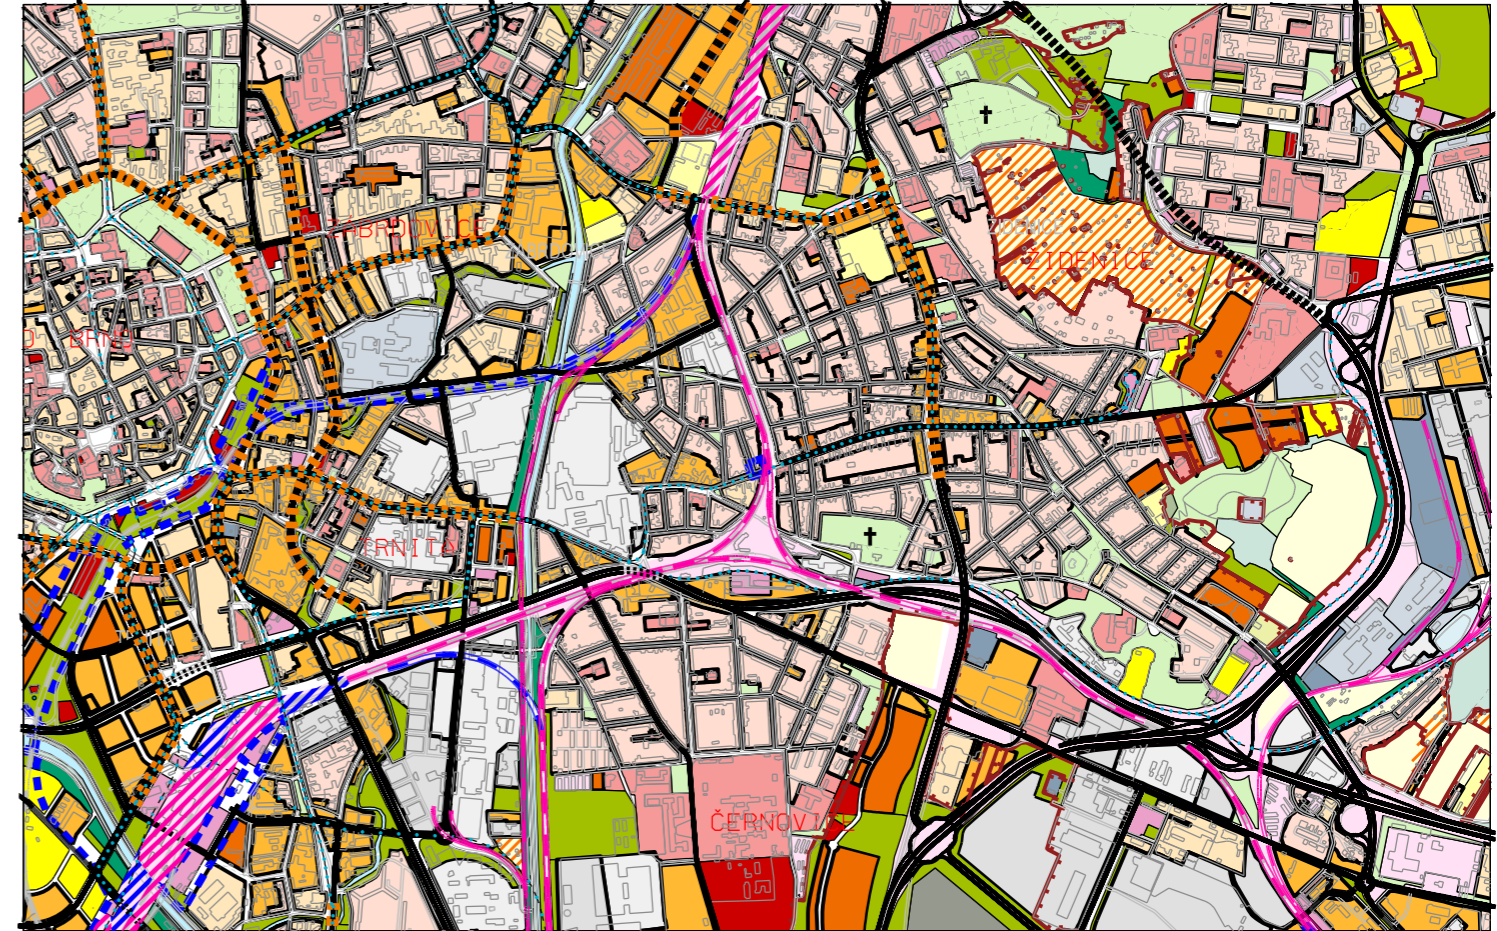

Legenda k platnému ÚPmB je k nahlédnutí na webových stránkách
www.upmb.brno.cz/platny-uzemni-plan/uplne-zneni/

 hranice řešeného území

| | | |
|---|---|---|
| Změna ÚPmB - B342_p159_22_MČ Židenice ZMĚNA B342_p159_22x - Táborská - železniční viadukt I | | x.3 |
| U2 - Návrh urbanistické koncepce - plochy stav. rozvoje a rest. území NÁVRH PRO VEŘEJNÉ PROJEDNÁNÍ | | |
| ZPRACOVATEL: | Ing. arch. Roman Gale romangale s.r.o. | POŘIZOVATEL: MAGISTRÁT MĚSTA BRNA Odbor územního plánování a rozvoje |
| SMLOUVA č. 4123052408 | MĚŘÍTKO 1 : 25 000 |  |
| | | DATUM 10/2023 |