

**ZMĚNA B342\_p159\_22y**  
**Táborská - železniční viadukt II**



B342\_p159\_22y - Táborská - železniční viadukt II  
 MČ Brno-Židenice, k.ú. Židenice (611115)

 hranice řešeného území

1 změna stabilizované plochy OK na stabilizovanou plochu O

**LEGENDA ZMĚNY**

**PLOCHY STAVEBNÍ**

stab.    navr.



**PLOCHY PRO VEŘEJNOU VYBAVENOST - KULTURA - NAVRŽENO KE ZRUŠENÍ**




**PLOCHY PRO VEŘEJNOU VYBAVENOST - VŠOBEČNÝ VEŘEJNÝ ÚČEL**

**ZVLÁŠTNÍ PODMÍNKY VYUŽITÍ**



hlukově zatížené území, v němž způsob nebo intenzita přípustného využití mohou být omezeny

**ÚZEMNÍ PLÁN MĚSTA BRNA 1994**  
**Plán využití území 1 : 5 000 - doplňující výkres**

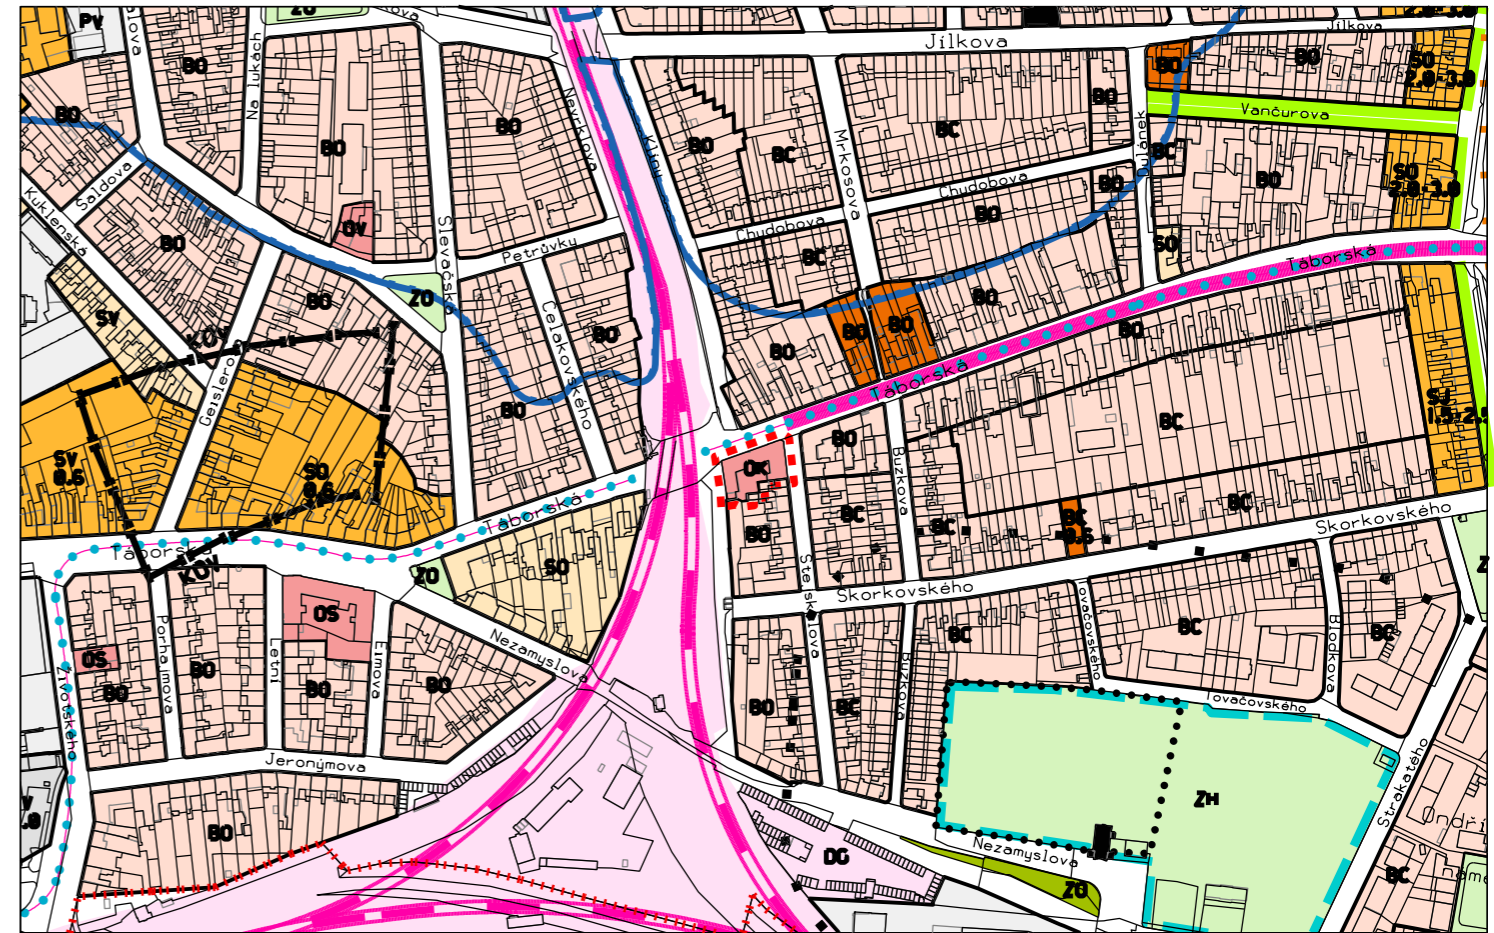

Legenda k platnému ÚPmB je k nahlédnutí na webových stránkách  
[www.upmb.brno.cz/platny-uzemni-plan/uplne-zneni/](http://www.upmb.brno.cz/platny-uzemni-plan/uplne-zneni/)

 hranice řešeného území

**Změna ÚPmB - B342\_p159\_22\_MČ Židenice**  
**ZMĚNA B342\_p159\_22y - Táborská - železniční viadukt II**

**PLÁN VYUŽITÍ ÚZEMÍ - doplňující výkres**  
**NÁVRH PRO VEŘEJNÉ PROJEDNÁNÍ**

**y.1**

ZPRACOVATEL: Ing. arch. Roman Gale  
 romangale s.r.o.

POŘIZOVATEL: MAGISTRÁT MĚSTA BRNA  
 Odbor územního plánování a rozvoje



SMLOUVA č. 4123052408

MĚŘÍTKO 1 : 5 000

DATUM 10/2023