









Změna ÚPmB - B100_p94_22
MČ Brno-Bohunice, MČ Brno-Nový Lískovec

legenda

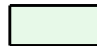-  zastavěné a zastavitelné plochy dle ÚPmB
-  vodní plochy a toky
-  plochy zeleně a lesů
-  železniční tratě
-  dopravní skelet dle ÚPmB
-  hranice změny
-  hranice KÚ městských částí

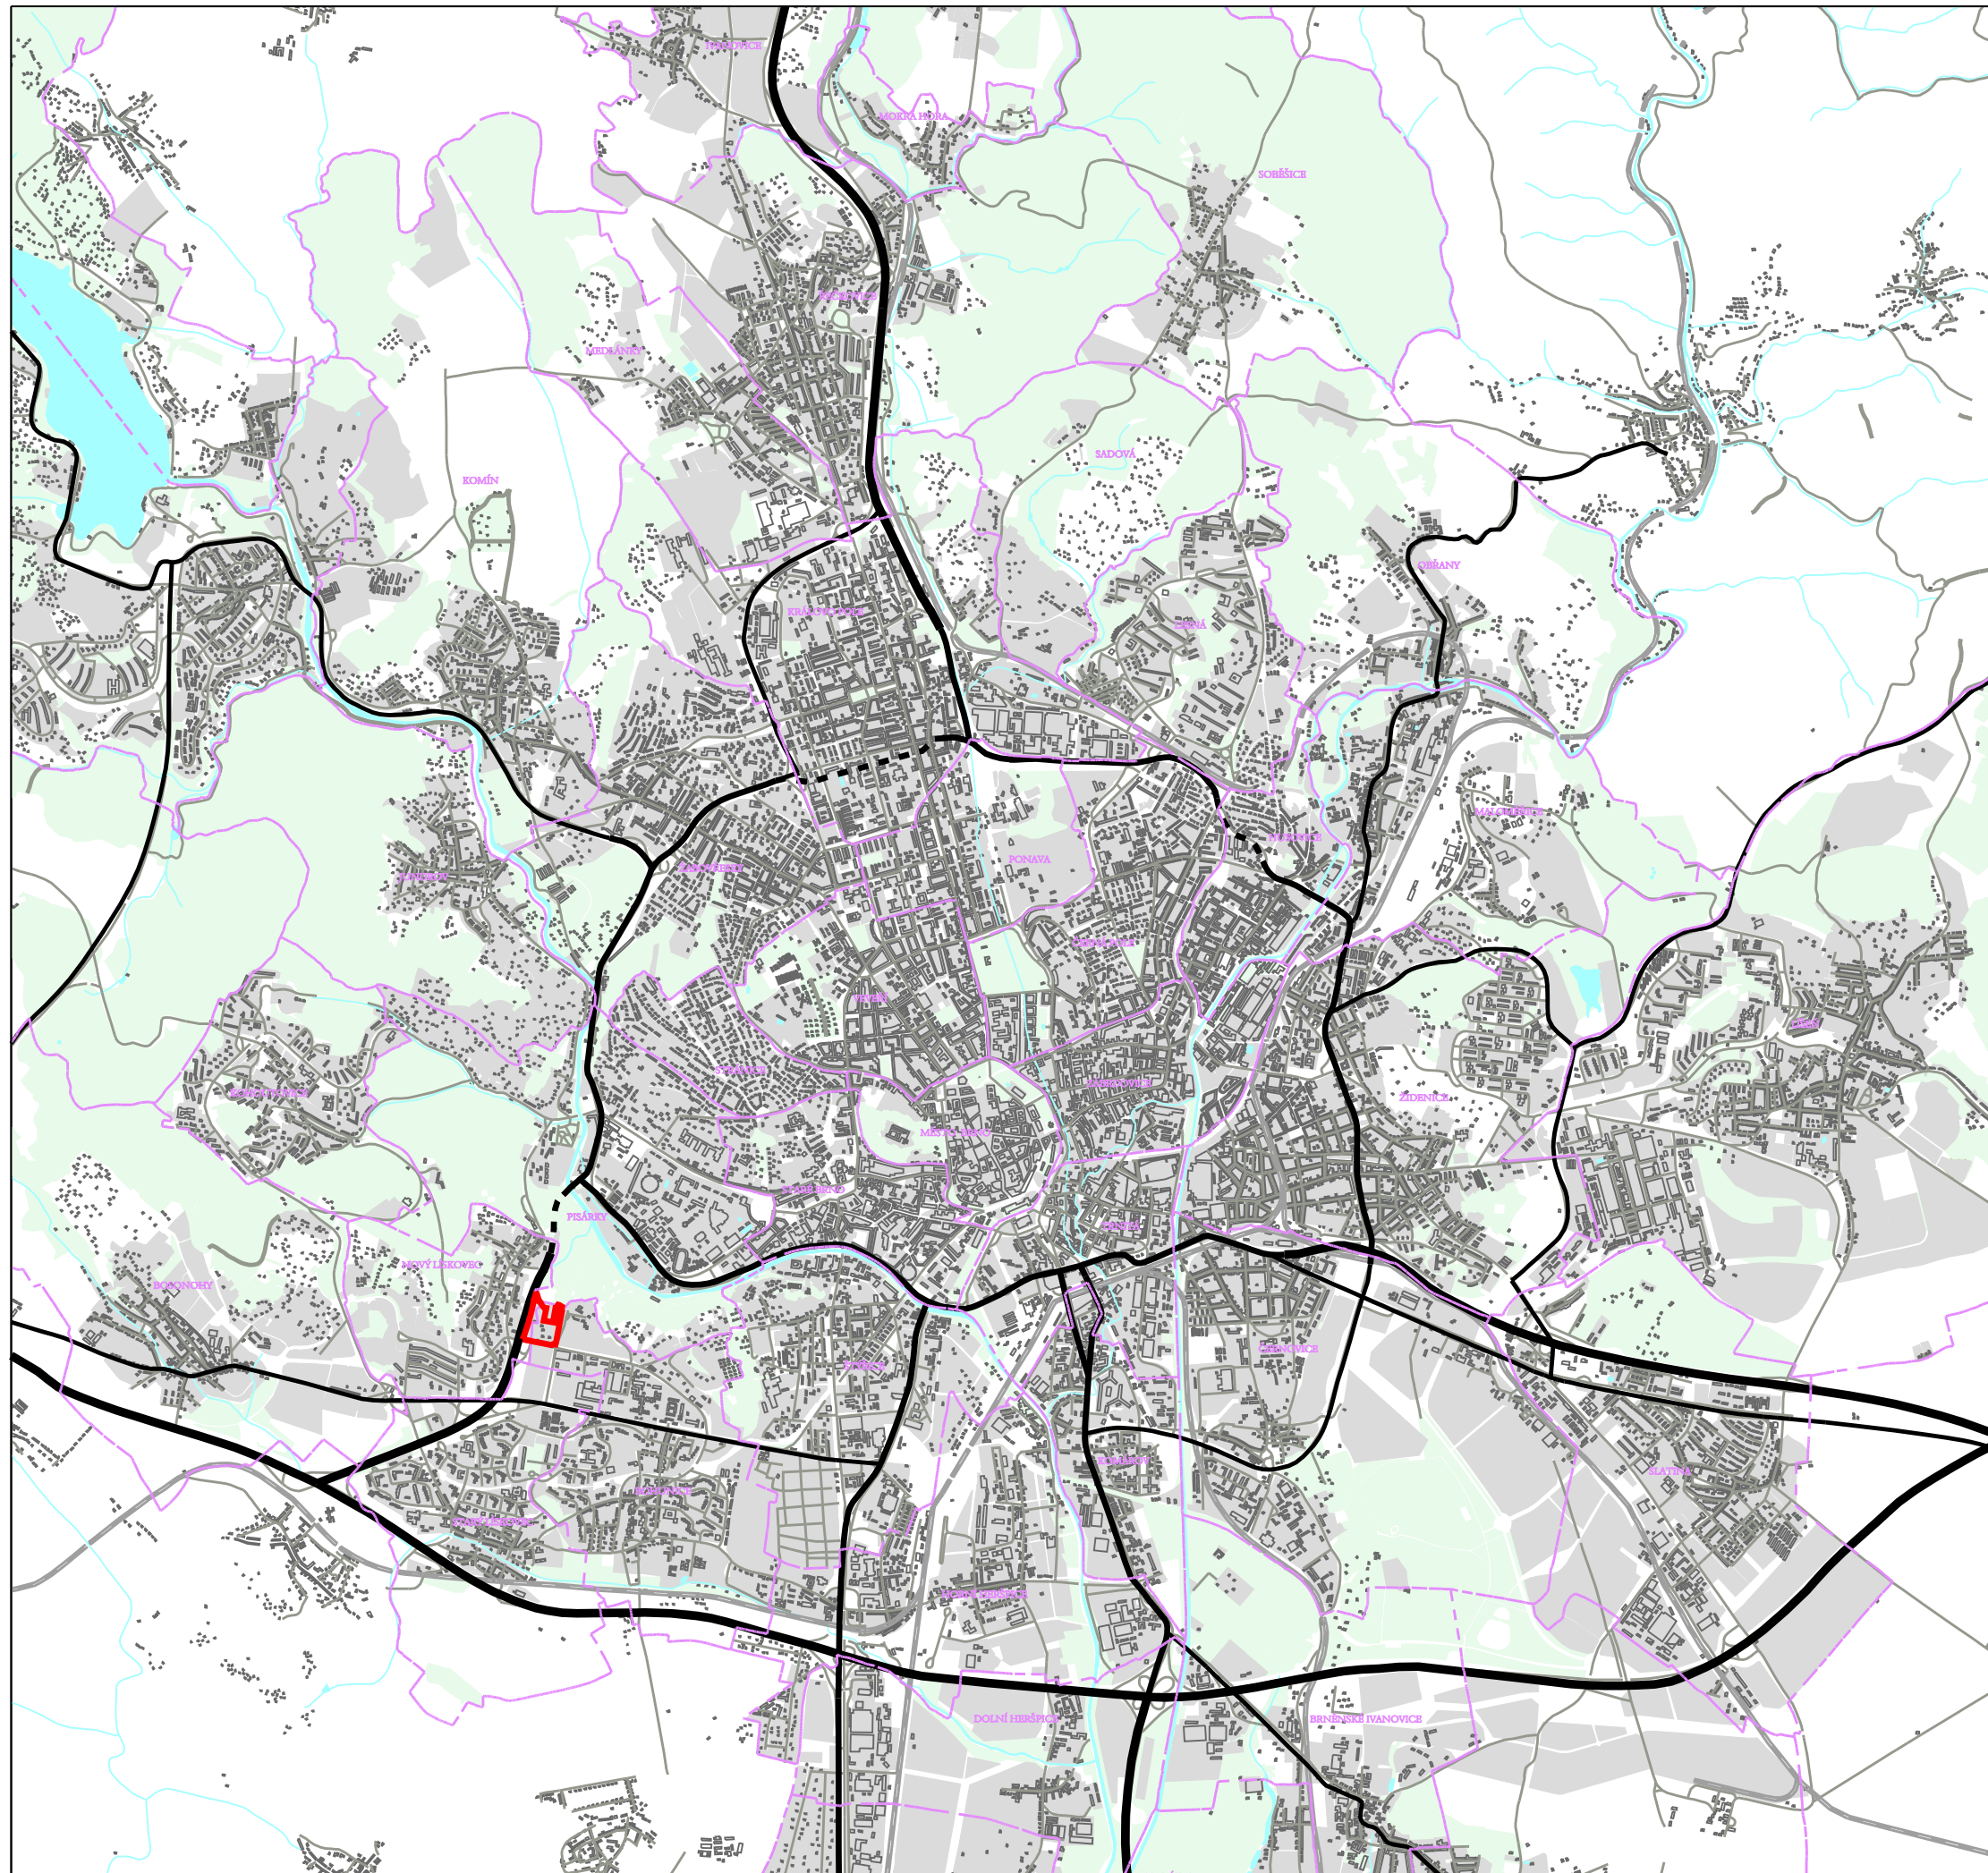

Změna ÚPmB B100_p94_22 **B | R | N | O**

POŘIZOVATEL MAGISTRÁT MĚSTA BRNA
ODBOR ÚZEMNÍHO PLÁNOVÁNÍ A ROZVOJE

ZPRACOVATEL AID team a.s.

SMLOUVA Č. 4123052406

STAV ODŮVODNĚNÍ NÁVRHU

NÁZEV VÝKRESU VÝKRES ŠIRŠÍCH VZTAHŮ

MĚŘÍTKO 1 : 50 000

FORMÁT 2 x A4

DATUM 09 / 2023

0.2