


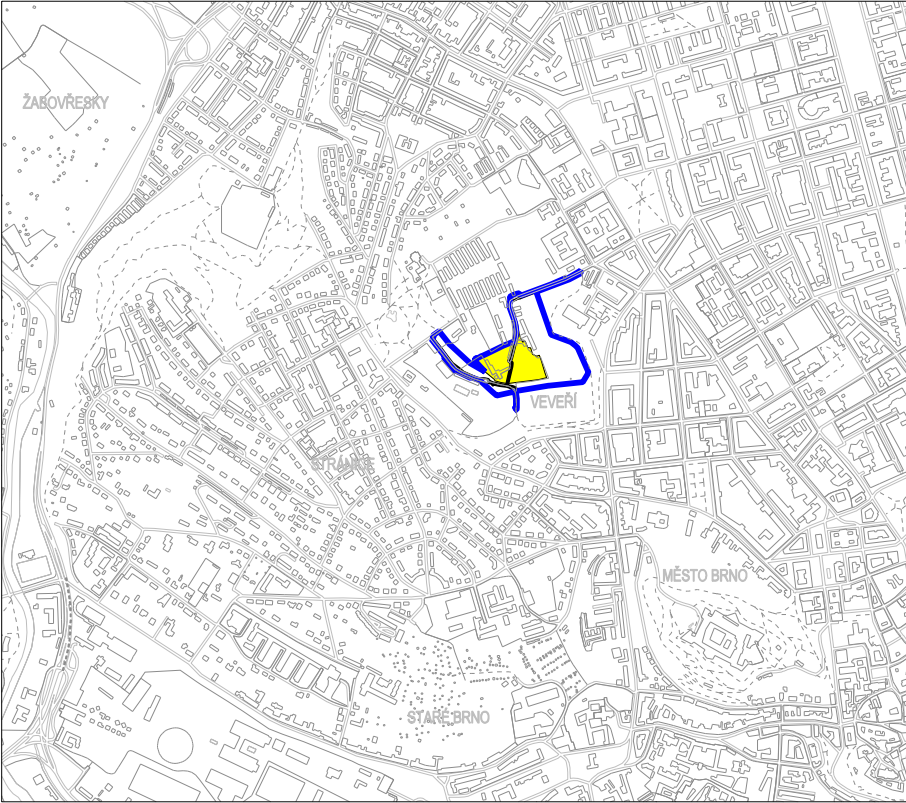

LEGENDA ZMĚNY:

ŘEŠENÉ ÚZEMÍ

OZNAČENÍ FUNKCE


stab.

navr.

ZVLÁŠTNÍ PLOCHY PRO REKREACI

PLOCHY KOMUNIKACÍ A PROSTRANSTVÍ MÍSTNÍHO VÝZNAMU

Úplné znění k 14. 12. 2023

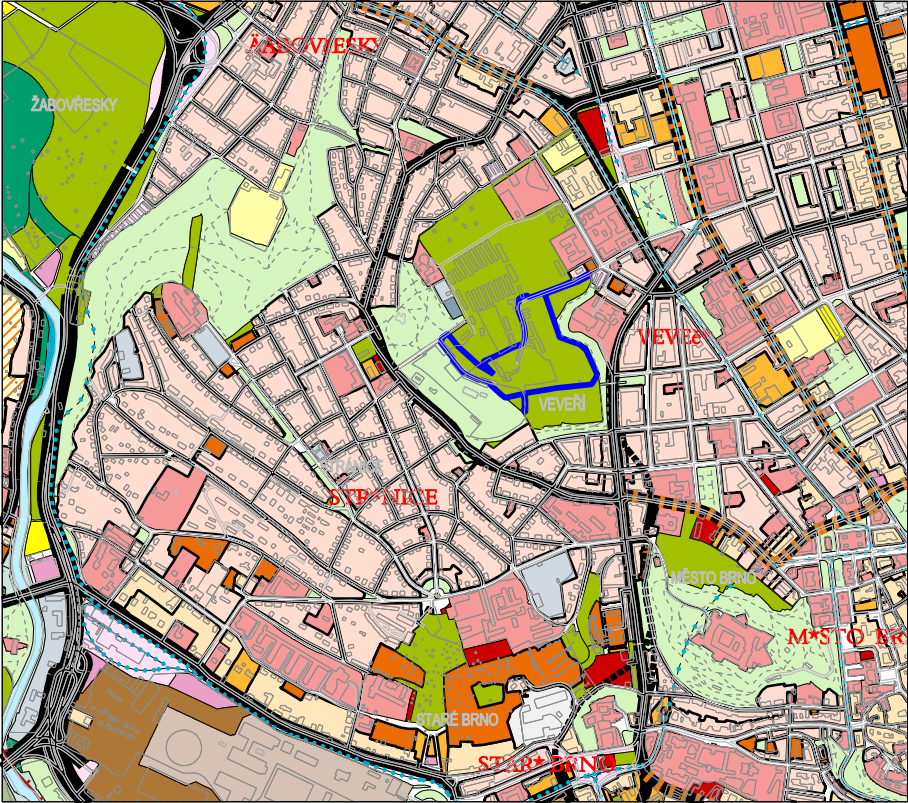

Pro výkres návrhu urbanistické koncepce - plochy stavebního rozvoje a restrukturalizace území
platného ÚPmB platí legenda: <https://upmb.brno.cz/wp-content/uploads/2023/08/U2.pdf>

ŘEŠENÉ ÚZEMÍ

Změna ÚPmB – B154_p35_22		
Návrh pro veřejné projednání		
U2 NÁVRH URBANISTICKÉ KONCEPCE - PLOCHY STAVEBNÍHO ROZVOJE A RESTRUKTURALIZACE ÚZEMÍ		2
ZHOTOVITEL: ING. ARCH. BARBORA JENČKOVÁ, JUGOSLÁVSKÁ 633/75a, 613 00 BRNO	POŘIZOVATEL: Odbor územního plánování a rozvoje MMB Kounicova 67, 601 67 Brno	
SMLOUVA ČÍSLO 4123053762	MĚŘÍTKO 1: 25 000	DATUM: LEDEN 2024