

ZMĚNA ÚZEMNÍHO PLÁNU MĚSTA BRNA
B163_p96_22



----- HRANICE ZMĚNY (INFORMATIVNÍ ZÁKRES)

LEGENDA ZMĚNY

 PLOCHY KRAJINNÉ ZELENĚ VŠEOBECNĚ

 PLOCHY OSTATNÍ MĚSTSKÉ ZELENĚ

 ZEMĚDĚLSKÝ PŮDNÍ FOND (ZPF)*


 PLOCHY KOMUNIKACÍ A PROSTRANSTVÍ MÍSTNÍHO VÝZNAMU*

* OZNAČENÍ PLOCHY (ČERVENÉ A MODRÉ ORAMOVÁNÍ) JE POUŽITO Z DŮVODU IDENTIFIKACE ROZSAHU DÍLCÍ ZMĚNY

 SBĚRNÉ KOMUNIKACE SE 2 NEBO 3 JÍZDNÍMI PRUHY

ÚZEMNÍ PLÁN MĚSTA BRNA 1994
NÁVRH URBANISTICKÉ KONCEPCE – URBANISTICKÝ NÁVRH / 1:25000

úplné znění k 18.8.2023

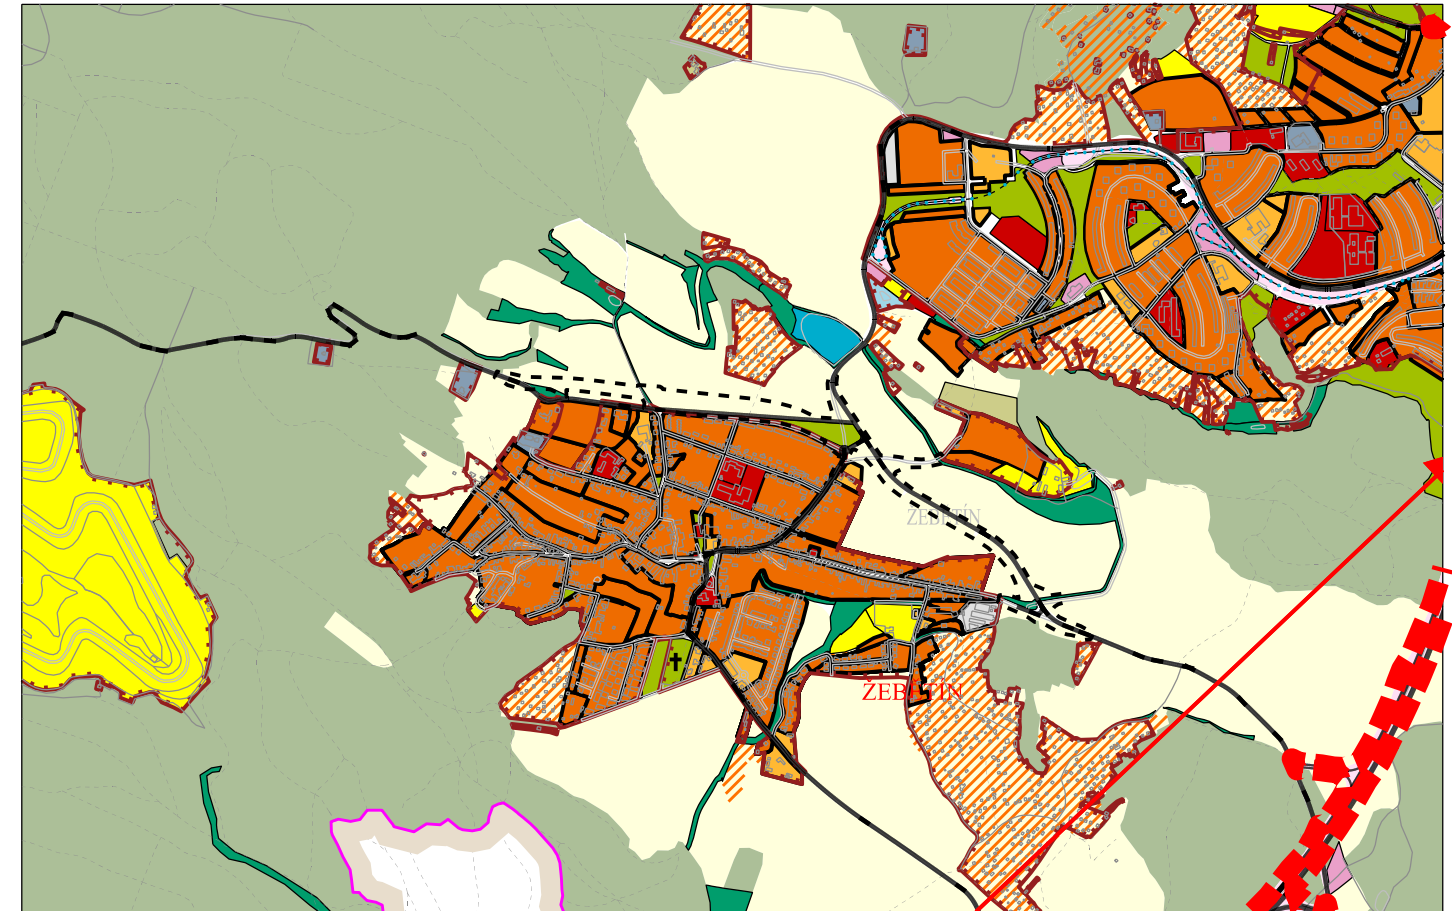

Legenda k platnému ÚPmB je k nahlédnutí na webových stránkách www.upmb.brno.cz/platny-uzemni-plan/uplne-zneni/

----- HRANICE ZMĚNY (INFORMATIVNÍ ZÁKRES)

MAAUS m. architektonické a urbanistické studio			
POŘIZOVATEL: Odbor územního plánování a rozvoje Magistrát města Brna Kounicova 67, 601 67 Brno		ZPRACOVATEL: MAAUS s.r.o. Gorkého 51/1, 602 00 Brno	
ČÍSLO SMLOUVY: 4123052363		ZODPOVĚDNÝ PROJEKTANT: Ing. arch. Miroslava Zadražilová, Ph.D.	
		ZPRACOVATELSKÝ TÝM: Ing. arch. Lenka Ondruchová Ing. arch. Martin Jetelina	
		DOPRAVNÍ ŘEŠENÍ: Ateliér DPK, s.r.o.; Ing. Petr Soldán	
NÁZEV ZAKÁZKY: Změna ÚPmB – B163_p96_22 Návrh pro veřejné projednání			
DATUM:	12/2023 vč. SEA	MĚŘÍTKO:	1:25000
VÝKRES ZMĚNY: 1	NÁZEV VÝKRESU: U1 Návrh urbanistické koncepce – Urbanistický návrh		