


----- HRANICE ZMĚNY (INFORMATIVNÍ ZÁKRES)

LEGENDA ZMĚNY

stab.	navrh.	
		PLOCHY KRAJINNÉ ZELENĚ VŠEOBECNĚ
		PLOCHY OSTATNÍ MĚSTSKÉ ZELENĚ
		ZEMĚDĚLSKÝ PŮDNÍ FOND (ZPF)*
		PLOCHY KOMUNIKACÍ A PROSTRANSTVÍ MÍSTNÍHO VYZNAMU*
* OZNAČENÍ PLOCHY (ČERVENÉ A MODRÉ ORAMOVÁNÍ) JE POUŽITO Z DŮVODU IDENTIFIKACE ROZSAHU DÍLCÍ ZMĚNY		
		SBĚRNÉ KOMUNIKACE SE 2 NEBO 3 JÍZDNÍMI PRUHY

úplné znění k 18.8.2023

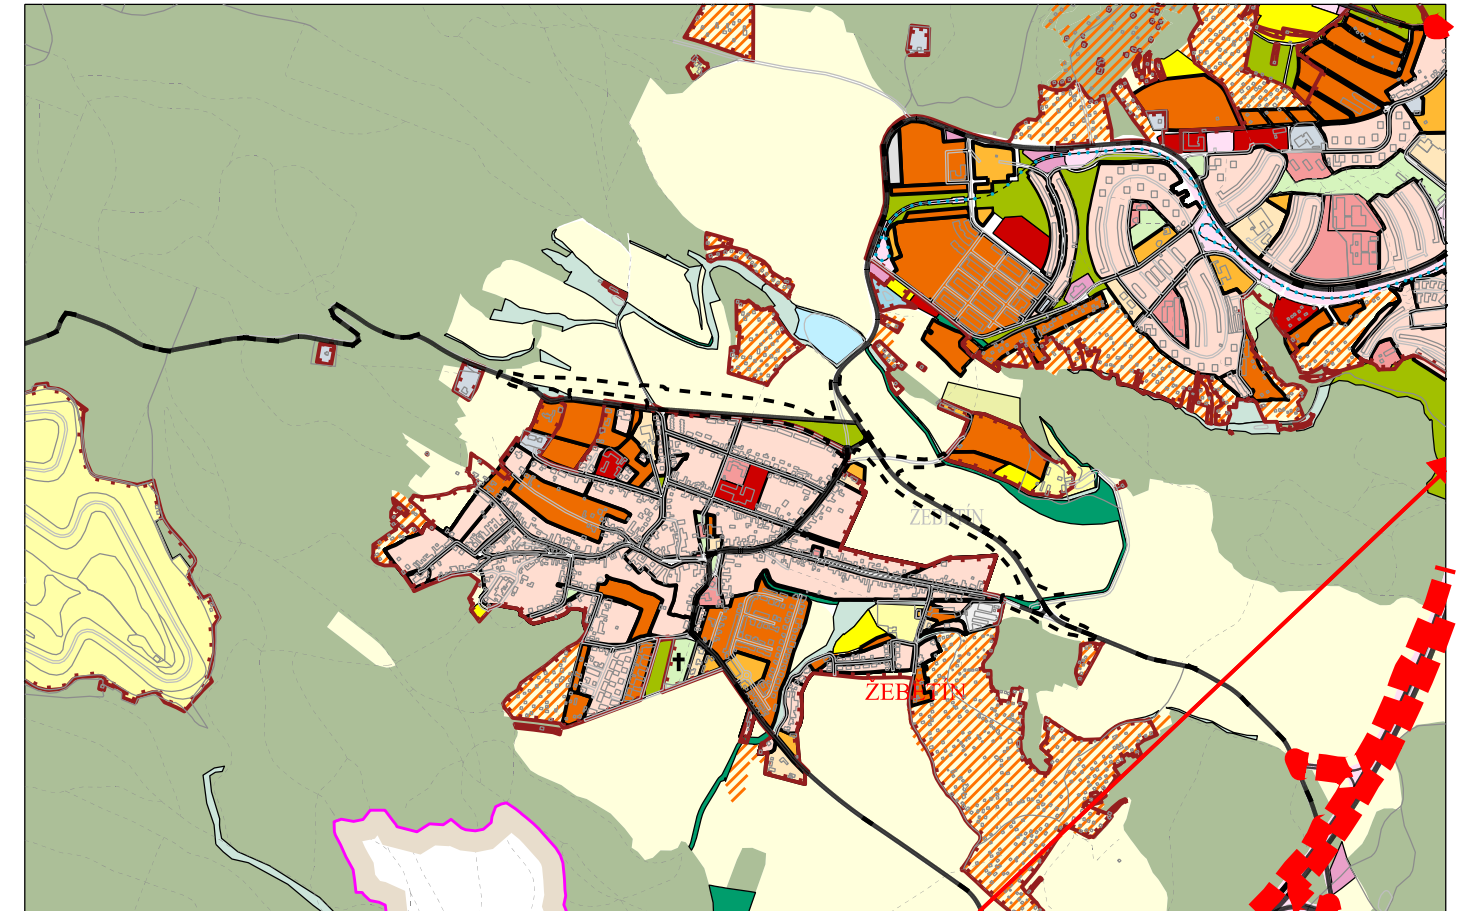

Legenda k platnému ÚPmB je k nahlédnutí na webových stránkách [www.upmb.brno.cz/platny-uzemni-plan/uplne-zneni/](http://www.upmb.brno.cz/platny-uzemni-plan/uplne-zneni/)

----- HRANICE ZMĚNY (INFORMATIVNÍ ZÁKRES)

<b>MAAUS</b> m. architektonické a urbanistické studio			
POŘIZOVATEL: Odbor územního plánování a rozvoje Magistrát města Brna Kounicova 67, 601 67 Brno		ZPRACOVATEL: MAAUS s.r.o. Gorkého 51/1, 602 00 Brno	
ČÍSLO SMLOUVY: 4123052363		ZODPOVĚDNÝ PROJEKTANT: Ing. arch. Miroslava Zadražilová, Ph.D.	
		ZPRACOVATELSKÝ TÝM: Ing. arch. Lenka Ondruchová Ing. arch. Martin Jetelina	
		DOPRAVNÍ ŘEŠENÍ: Ateliér DPK, s.r.o.; Ing. Petr Soldán	
NÁZEV ZAKÁZKY: <b>Změna ÚPmB – B163_p96_22</b> <b>Návrh pro veřejné projednání</b>			
DATUM:	12/2023 vč. SEA	MĚŘÍTKO:	1:25000
VÝKRES ZMĚNY: <b>2</b>	NÁZEV VÝKRESU: <b>U2 Návrh urbanistické koncepce</b> <b>– Plochy stavebního rozvoje</b> <b>a restrukturalizace území</b>		