


ZMĚNA ÚZEMNÍHO PLÁNU MĚSTA BRNA
B163_p96_22

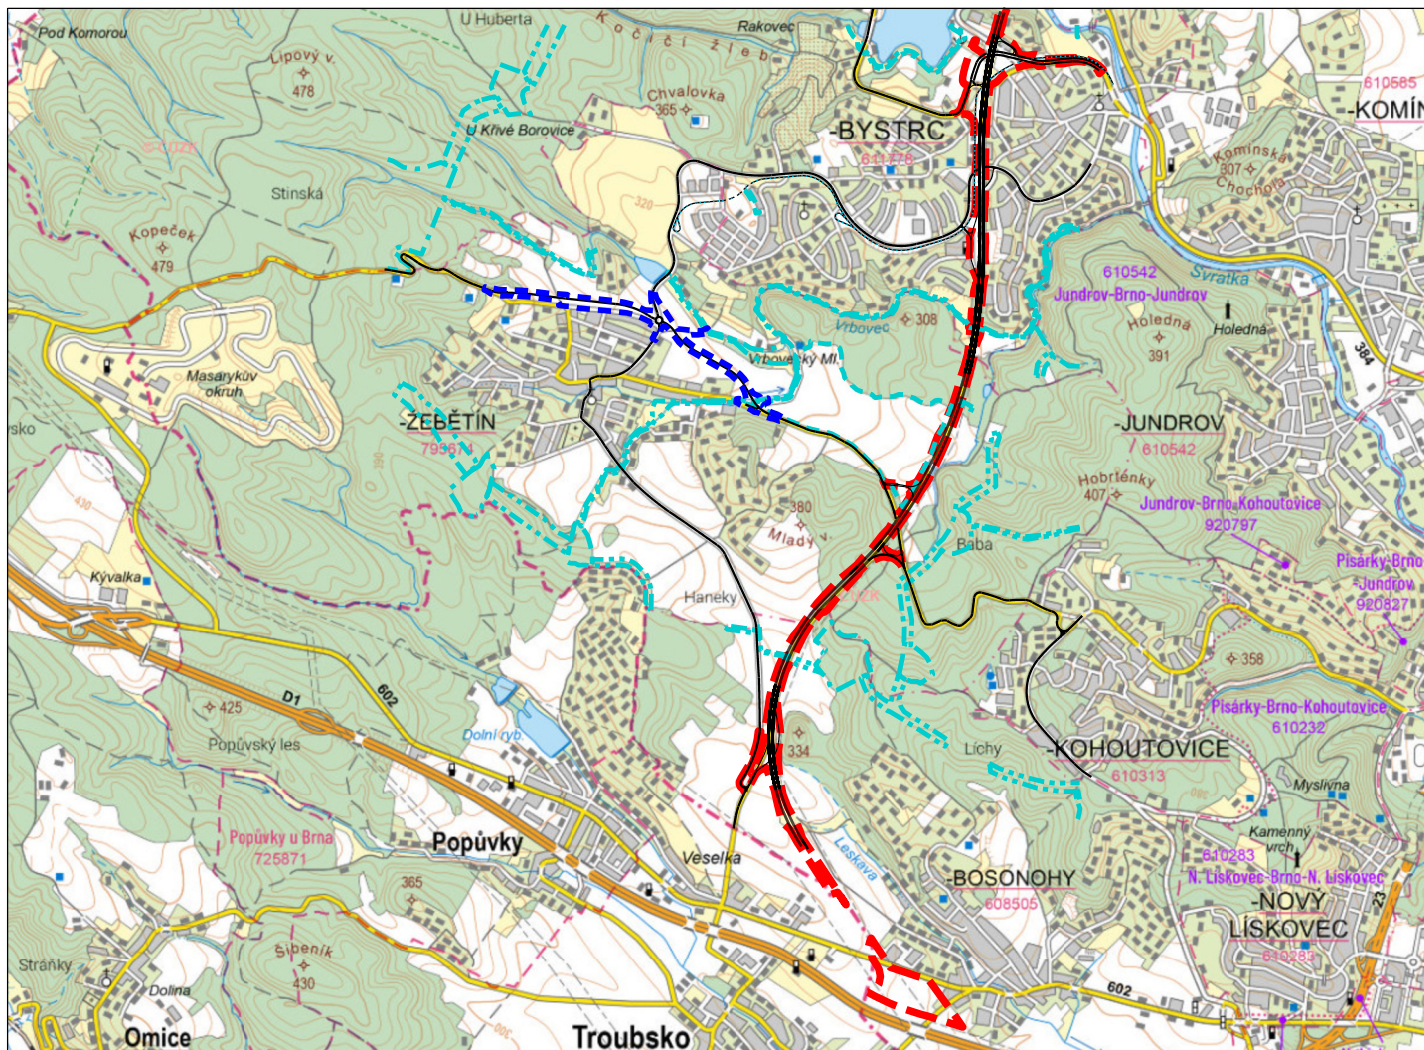

LEGENDA

- - - - - HRANICE ZMĚNY (INFORMATIVNÍ ZÁKRES)
- DOPRAVNÍ SKELET MĚSTA DLE ÚPmB (UVNITŘ HRANICE ZMĚNY UPRAVENO)
- - - - - VYMEZENÍ PLOCH A TRASY RYCHLOSTNÍ SILNICE R43
- - - - - BIOCENTRUM
- - - - - BIKORIDOR (UVNITŘ HRANICE ZMĚNY UPRAVENO)
- - - - - PLOCHY SE ZVLÁŠTNÍM REŽIMEM (UVNITŘ HRANICE ZMĚNY UPRAVENO)

MAAUS m. architektonické a urbanistické studio			
POŘIZOVATEL: Odbor územního plánování a rozvoje Magistrát města Brna Kounicova 67, 601 67 Brno	ZPRACOVATEL: MAAUS s.r.o. Gorkého 51/1, 602 00 Brno		
ČÍSLO SMLOUVY: 4123052363	ZODPOVĚDNÝ PROJEKTANT: Ing. arch. Miroslava Zadražilová, Ph.D.		
	ZPRACOVATELSKÝ TÝM: Ing. arch. Lenka Ondruchová Ing. arch. Martin Jetelina		
	DOPRAVNÍ ŘEŠENÍ: Ateliér DPK, s.r.o.; Ing. Petr Soldán		
NÁZEV ZAKÁZKY: Změna ÚPmB – B163_p96_22 Návrh pro veřejné projednání			
DATUM:	12/2023 vč. SEA	MĚŘÍTKO:	1:50000
VÝKRES ZMĚNY:	NÁZEV VÝKRESU: Širší vztahy		
0.2			