


ZMĚNA ÚZEMNÍHO PLÁNU MĚSTA BRNA
B163_p96_22

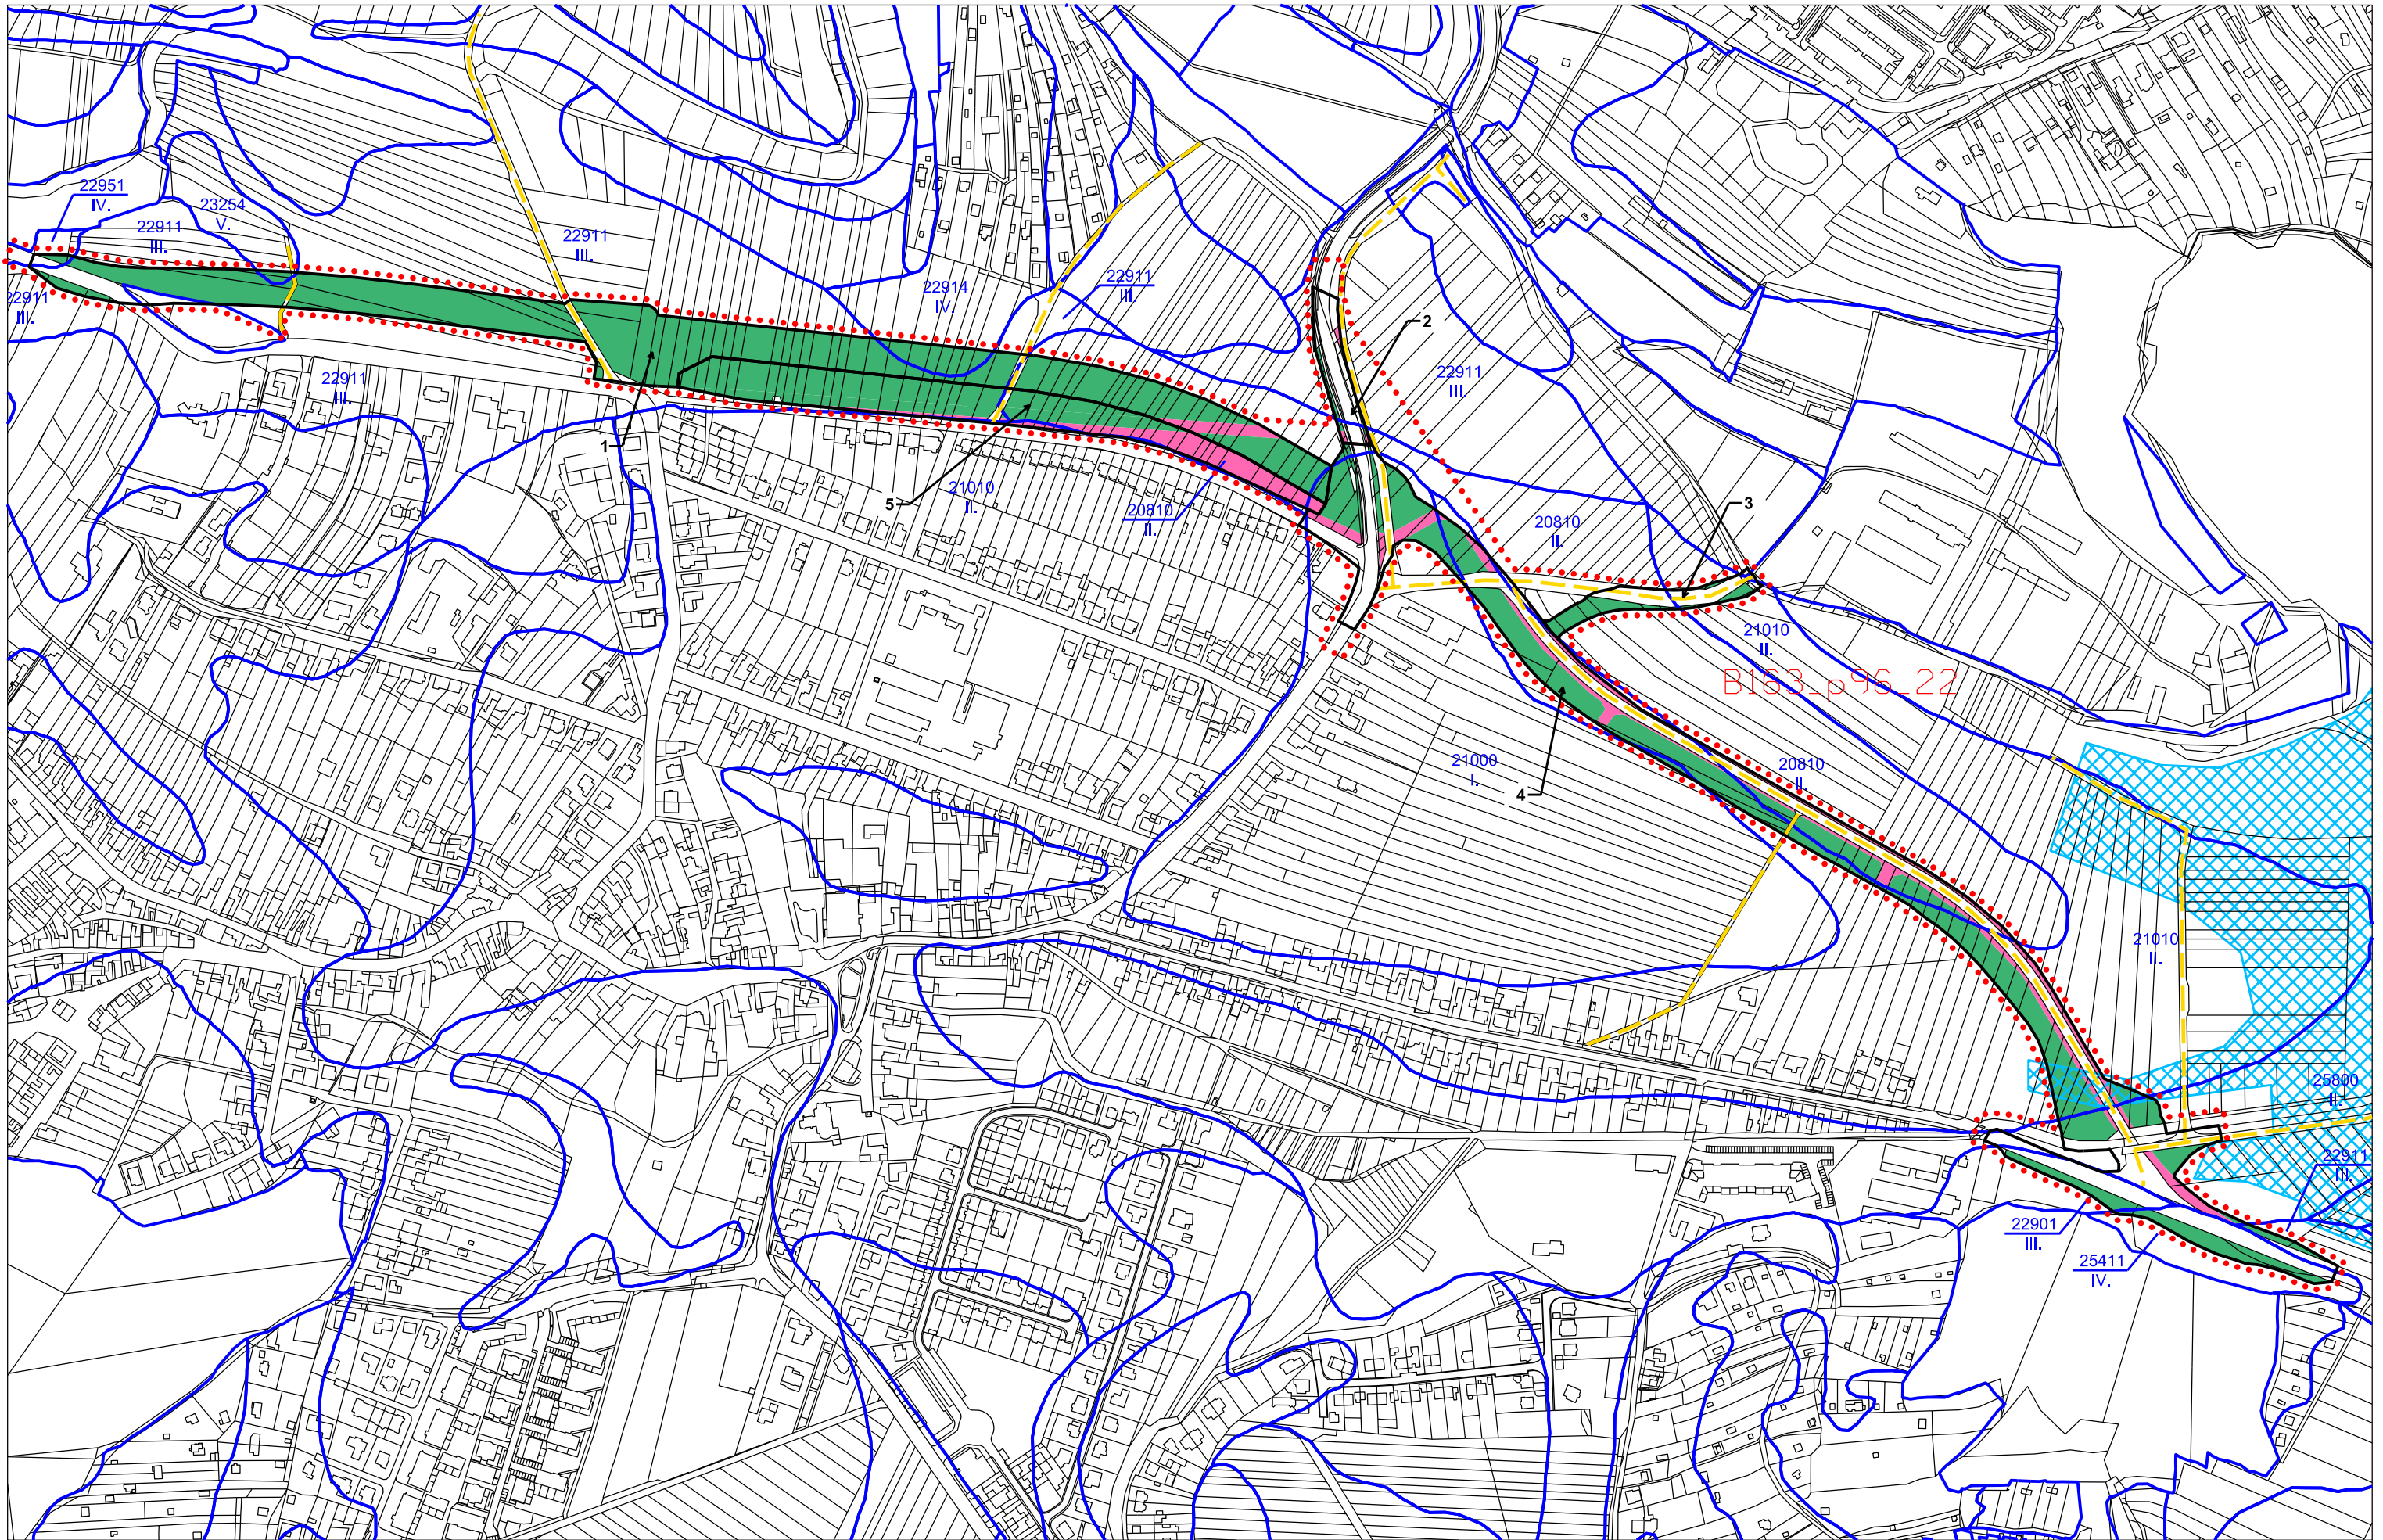

LEGENDA

- HRANICE ZMĚNY (INFORMATIVNÍ ZÁKRES)
- HRANICE ZASTAVĚNÉHO ÚZEMÍ MĚSTA (§2 odst.1 písm.d) stavebního zákona č. 183/2006 Sb., ve znění pozdějších předpisů)
- KATASTRÁLNÍ MAPA
- PLOCHA PŘEDPOKLÁDANÉHO TRVALÉHO ZÁBORU ZE ZPF
- PLOCHA PŘEDPOKLÁDANÉHO TRVALÉHO ZÁBORU ZE ZPF V SOULADU S PLÁNYM ÚPmB (plochy dle ust. § 3 odst. 2 písm. g) a odst. 3 písm. h) vyhlášky 271/2019 Sb.)
- PLOCHA S EXISTENCÍ ODVODNĚNÍ, DLE ÚAP SMB - AKTUALIZACE 2020
- VYZNAČENÍ SÍTĚ ÚČELOVÝCH KOMUNIKACÍ A POLNÍCH CEST
- VYMEZENÍ LOKALIT S PŘEDPOKLÁDANÝM TRVALÝM ZÁBOREM ZE ZPF
- 1 ČÍSELNÉ OZNAČENÍ LOKALIT PŘEDPOKLÁDANÉHO TRVALÉHO ZÁBORU ZE ZPF
- HRANICE BONITOVANÝCH PŮDNĚ EKOLOGICKÝCH JEDNOTEK (BPEJ)
- 22911 ČÍSELNÉ OZNAČENÍ BPEJ
- II. TŘÍDA OCHRANY PŮD

MAAUS m. architektonické a urbanistické studio			
POŘIZOVATEL: Odbor územního plánování a rozvoje Magistrát města Brna Kounicova 67, 601 67 Brno		ZPRACOVATEL: MAAUS s.r.o. Gorkého 51/1, 602 00 Brno	
ČÍSLO SMLOUVY: 4123052363		ZODPOVĚDNÝ PROJEKTANT: Ing. arch. Miroslava Zadražilová, Ph.D.	
		ZPRACOVATELSKÝ TÝM: Ing. arch. Lenka Ondruchová Ing. arch. Martin Jetelina	
		DOPRAVNÍ ŘEŠENÍ: Ateliér DPK, s.r.o.; Ing. Petr Soldán	
NÁZEV ZAKÁZKY: Změna ÚPmB – B163_p96_22 Návrh pro veřejné projednání			
DATUM:	12/2023 vč. SEA	MĚŘÍTKO:	1:5000
VÝKRES ZMĚNY:	NÁZEV VÝKRESU: O.3 Výkres předpokládaných záborů půdního fondu		