

**LEGENDA ZMĚNY
(PRO PLOCHY UVNITŘ HRANICE ZMĚNY)**

..... HRANICE ZMĚNY (INFORMATIVNÍ ZÁKRES)

PLOCHY STAVEBNÍ

stab.

navrh.

- BO** PLOCHY VŠEOBECNÉHO BYDLENÍ
- SJ** SMÍŠENÉ PLOCHY CENTRALNÍHO CHARAKTERU
- OS** PLOCHY PRO VEŘEJNOU VYBAVENOST - ŠKOLSTVÍ
- OG** HROMADNÉ ODSTAVNÉ A PARKOVACÍ GARÁŽE
- PLOCHY KOMUNIKACÍ A PROSTRANSTVÍ MÍSTNÍHO VYZNAMU*
- NAVRHOVANÁ LINIOVÁ ZELEŇ V PLOŠE KOMUNIKACÍ A PROSTRANSTVÍ MÍSTNÍHO VYZNAMU

ZVLÁŠTNÍ PODMÍNKY VYUŽITÍ ÚZEMÍ

HLUKOVĚ ZATÍŽENÉ ÚZEMÍ, V NĚMŽ ZPŮSOB NEBO INTENZITA PŘÍPUSTNÉHO VYUŽITÍ MOHOU BYT OMEZENY

LIMITY A OCHRANNÉ REŽIMY (DLE ÚAP MĚSTA BRNA - Aktualizace ÚAP 2020)

NEJVÝZNAMNĚJŠÍ ZELEŇ MĚSTA

● ● ● OCHRANNÉ PÁSMO MĚSTSKÉ PAMÁTKOVÉ REZERVACE

ÚZEMÍ S ARCHEOLOGICKÝMI NÁLEZY I A II


ZPF I. A II. TŘÍDY OCHRANY PŮD

BEZPEČNOSTNÍ PÁSMO REGULAČNÍ STANICE A ANODOVÉHO UZEMNĚNÍ

BEZPEČNOSTNÍ PÁSMO PLYNOVODU VTL

ZÁMĚRY V ÚZEMÍ (DLE ÚAP MĚSTA BRNA - Aktualizace ÚAP 2020)

VÝHLEDOVÁ TRASA ZÁMĚRU TE02 PATERNÍ TEPELNÝ NAPAJEC - MĚSTSKÝ OBCHVAT NA STARÉ BRNO

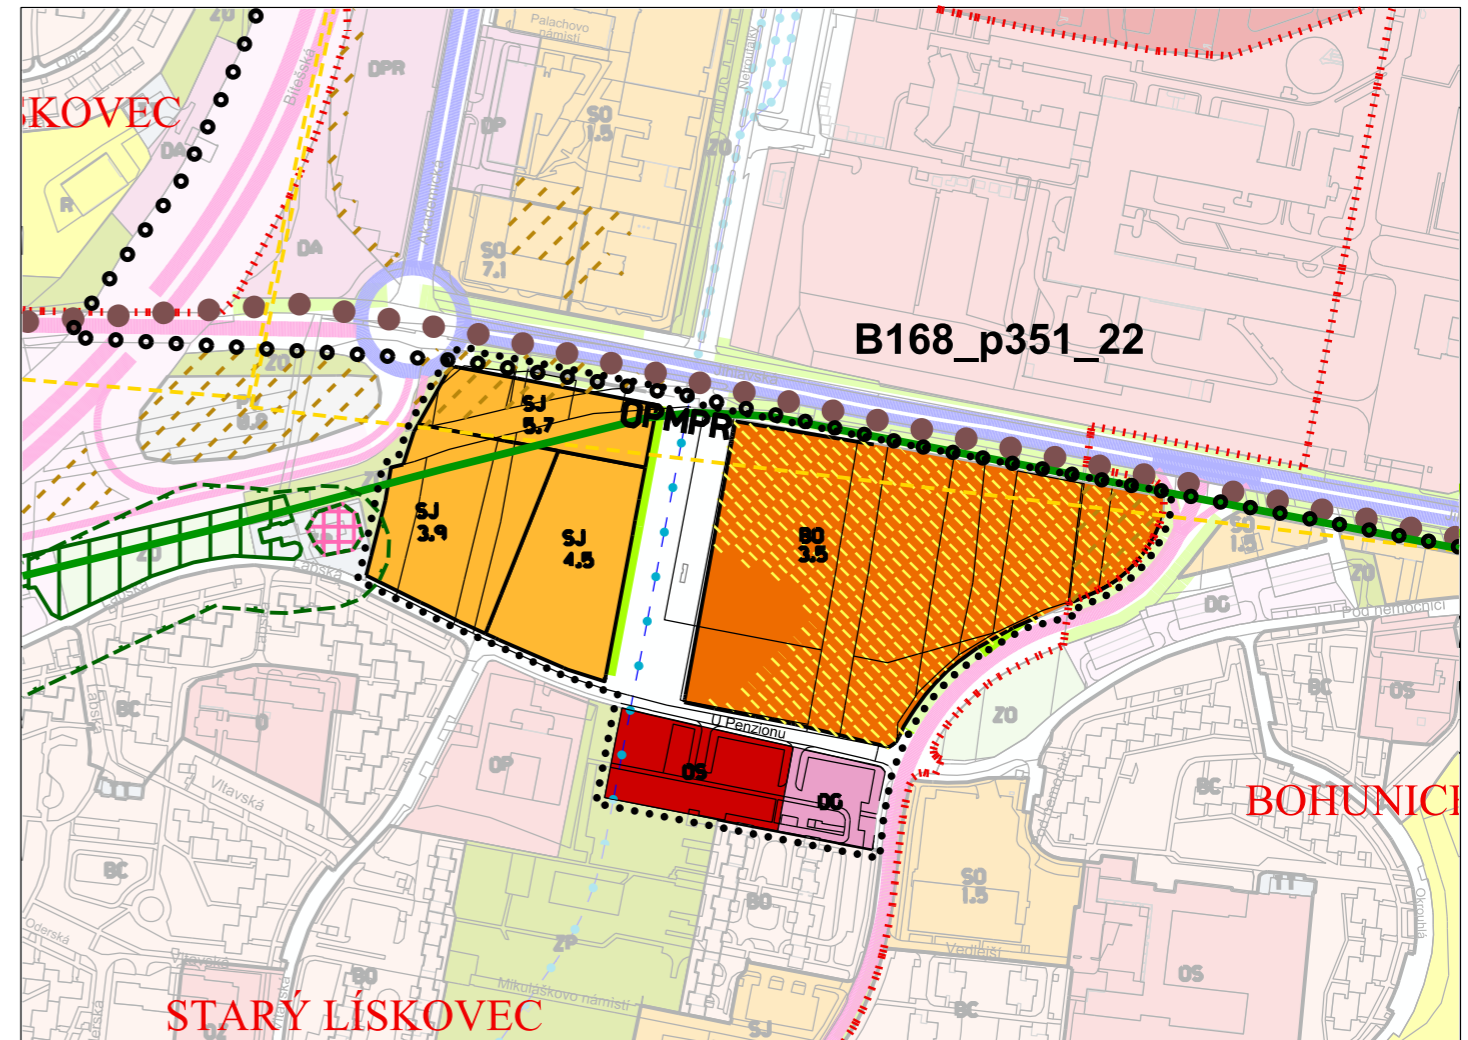

POZNÁMKA:

Pro plochy vně hranice Změny ÚPmB - B168_p351_22 platí legenda pro výkres Plán využití území platného ÚPmB viz: <https://upmb.brno.cz/platny-uzemni-plan/uplne-zneni/> (grafické znázornění těchto ploch je barevně potačeno)

Celé správní území města Brna je zájmovým územím Ministerstva obrany ČR pro zajišťování obrany a bezpečnosti státu a je součástí území vymezeného ochranného pásma leteckých zabezpečovacích zařízení/ radiolokačních a radionavigačních prostředků MO ČR.

Celé území města leží v ochranném pásmu mezinárodního letiště Brno-Tuřany

MAAUS m. architektonické a urbanistické studio			
POŘIZOVATEL: Odbor územního plánování a rozvoje Magistrát města Brna Kounicova 67, 601 67 Brno	ZPRACOVATEL: MAAUS s.r.o. Gorkého 51/1, 602 00 Brno		
ČÍSLO SMLOUVY: 4123052400	ZODPOVĚDNÝ PROJEKTANT: Ing. arch. Miroslava Zadražilová, Ph.D.		
OBJEDNATEL: Statutární město Brno Dominikánské nám. 196/1, 602 00 Brno	ZPRACOVATELSKÝ TÝM: Ing. arch. Lenka Ondruřchová Ing. arch. Martin Jetelina		
DOPRAVNÍ ŘEŠENÍ: Ateliér DPK, s.r.o.; Ing. Petr Soldán			
NÁZEV ZAKÁZKY: Změna ÚPmB - B168_p351_22 Odůvodnění návrhu			
DATUM:	01/2024	MĚŘÍTKO:	1:5000
VÝKRES ODŮVODNĚNÍ: O.1	NÁZEV VÝKRESU: Koordinální výkres		