


Změna ÚPmB - B168_p351_22

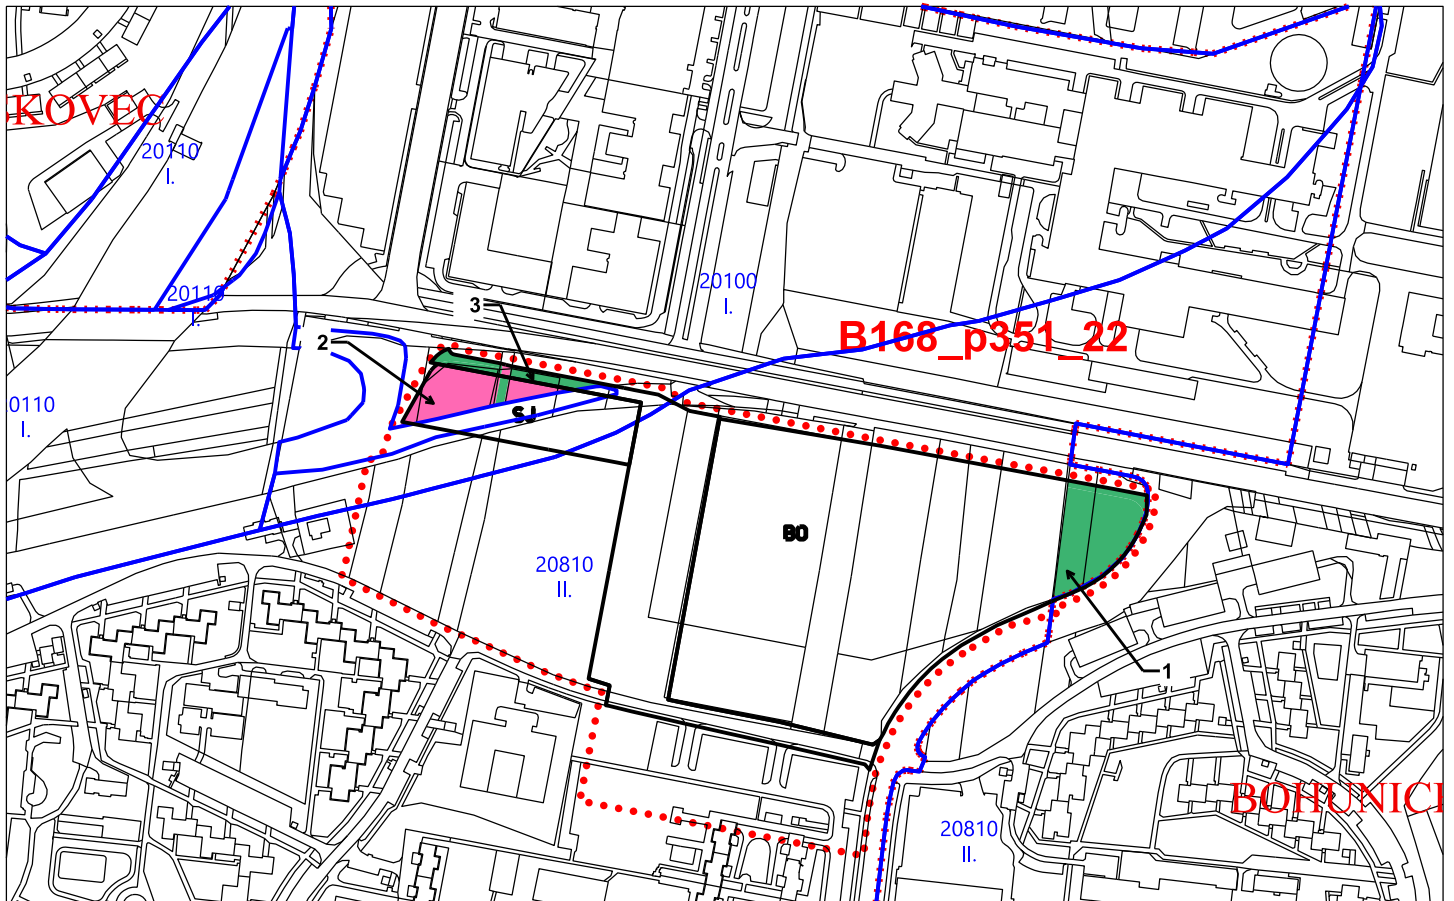

LEGENDA

- HRANICE ZMĚNY (INFORMATIVNÍ ZÁKRES)
- - - - - HRANICE KATASTRÁLNÍCH ÚZEMÍ
- KATASTRÁLNÍ MAPA
- PLOCHA PŘEDPOKLÁDANÉHO TRVALÉHO ZÁBORU ZE ZPF
- PLOCHA PŘEDPOKLÁDANÉHO TRVALÉHO ZÁBORU ZE ZPF V SOULADU S PLATNÝM ÚPmB (plochy dle ust. § 3 odst. 2 písm. g) a odst. 3 písm. h) vyhlášky 271/2019 Sb.)
- VYMEZENÍ LOKALIT S PŘEDPOKLÁDANÝM TRVALÝM ZÁBOREM ZE ZPF
- 1 ČÍSELNÉ OZNAČENÍ LOKALIT PŘEDPOKLÁDANÉHO TRVALÉHO ZÁBORU ZE ZPF
- HRANICE BONITOVANÝCH PŮDNĚ EKOLOGICKÝCH JEDNOTEK (BPEJ)
- 22911 ČÍSELNÉ OZNAČENÍ BPEJ
- II. TŘÍDA OCHRANY PŮD

MAAUS m. architektonické a urbanistické studio			
POŘIZOVATEL: Odbor územního plánování a rozvoje Magistrát města Brno Kounicova 67, 601 67 Brno	ZPRACOVATEL: MAAUS s.r.o. Gorkého 51/1, 602 00 Brno		
ČÍSLO SMLOUVY: 4123052400	ZODPOVĚDNÝ PROJEKTANT: Ing. arch. Miroslava Zadražilová, Ph.D.		
OBJEDNATEL: Statutární město Brno Dominikánské nám. 196/1, 602 00 Brno	ZPRACOVATELSKÝ TÝM: Ing. arch. Lenka Ondruchová Ing. arch. Martin Jetelina		
		DOPRAVNÍ ŘEŠENÍ: Ateliér DPK, s.r.o.; Ing. Petr Soldán	
NÁZEV ZAKÁZKY: Změna ÚPmB - B168_p351_22 Odůvodnění návrhu			
DATUM:	01/2024	MĚŘITKO:	1:5000
VÝKRES ODŮVODNĚNÍ: 0.3	NÁZEV VÝKRESU: Výkres předpokládaných záborů půdního fondu		