


Změna ÚPmB - B168_p351_22

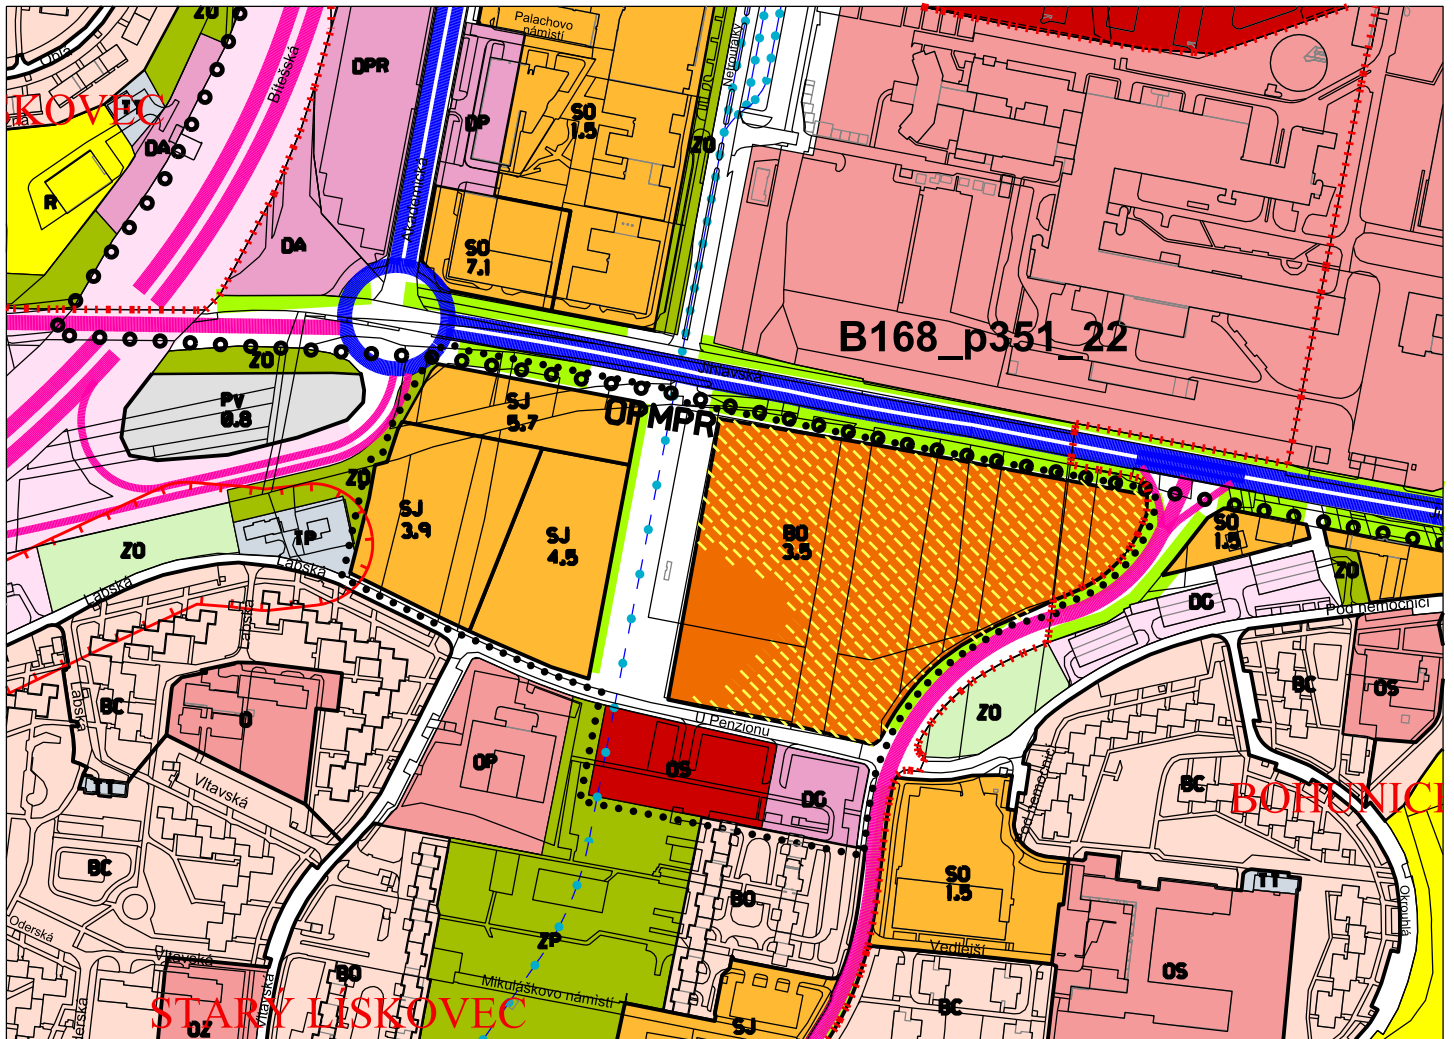

LEGENDA ZMĚNY (PRO PLOCHY UVNITŘ HRANICE ZMĚNY)

Pro plochy mimo hranici změny platí legenda výkresu Plán využití území platného ÚPmB viz: <https://upmb.brno.cz/platny-uzemni-plan/uplne-zneni/>

..... HRANICE ZMĚNY (INFORMATIVNÍ ZÁKRES)

PLOCHY STAVEBNÍ

stab.

navrh.



BO PLOCHY VŠEOBECNÉHO BYDLENÍ



SJ SMÍŠENÉ PLOCHY CENTRÁLNÍHO CHARAKTERU



OS PLOCHY PRO VEŘEJNOU VYBAVENOST - SKOLSTVÍ



DC HROMADNÉ ODSTAVNÉ A PARKOVACÍ GARÁŽE



PLOCHY KOMUNIKACÍ A PROSTRANSTVÍ MÍSTNÍHO VÝZNAMU



LINIOVÁ ZELENĚ V PLOŠE KOMUNIKACÍ A PROSTRANSTVÍ MÍSTNÍHO VÝZNAMU

ZVLÁŠTNÍ PODMÍNKY VYUŽITÍ ÚZEMÍ



HLUKOVĚ ZATÍŽENÉ ÚZEMÍ, V NĚMŽ ZPŮSOB NEBO INTENZITA PŘÍPUSTNÉHO VYUŽITÍ MOHOU BÝT OMEZENY

MAAUS m. architektonické a urbanistické studio			
POŘIZOVATEL: Odbor územního plánování a rozvoje Magistrát města Brno Kounicova 67, 601 67 Brno		ZPRACOVATEL: MAAUS s.r.o. Gorkého 51/1, 602 00 Brno	
ČÍSLO SMLUVY: 4123052400		ZODPOVĚDNÝ PROJEKTANT: Ing. arch. Miroslava Zadražilová, Ph.D.	
OBJEDNATEL: Statutární město Brno Dominikánské nám. 196/1, 602 00 Brno		ZPRACOVATELSKÝ TÝM: Ing. arch. Lenka Ondrušová Ing. arch. Martin Jetelina	
		DOPRAVNÍ ŘEŠENÍ: Ateliér DPK, s.r.o.; Ing. Petr Soldán	
NÁZEV ZAKÁZKY: Změna ÚPmB - B168_p351_22 Odůvodnění návrhu			
DATUM:	01/2024	MĚŘÍTKO:	1:5000
VÝKRES ODŮVODNĚNÍ:	NÁZEV VÝKRESU: 0.4 Průmět změn do uspořádání území města		