


ÚZEMNÍ PLÁN MĚSTA BRNA
Návrh pro společné jednání

POŘIZOVATEL:
 Magistrát města Brna
 Odbor územního plánování a rozvoje
 Kounicova 67, 601 67, Brno

ZPRACOVATEL:
 Kancelář architektka města Brna, p. o.
 Zelný trh 331/13, 602 00, Brno

ZODPOVĚDNÝ PROJEKTANT:
 URBANISTICKÉ ŘEŠENÍ: Ing. arch. Pavel Šemora
 DOPRAVNÍ ŘEŠENÍ: Ing. Martin Všecka, Ph.D.
 KRAJINA A ÚSES: RNDr. Jiří Kocián
 VODNÍ TOKY A PPO: Ing. Tomáš Havlíček
 ZÁSOBOVÁNÍ VODOU: Ing. Václav Kaštan
 ODKANALIZOVÁNÍ: Ing. Karolína Koutníková
 ZÁSOBOVÁNÍ TEPLEM: Ing. Stanislav Kopunec
 ZÁSOBOVÁNÍ PLYNEM: Ing. Petr Štrýndl
 ZÁSOBOVÁNÍ ELEKTRICKOU ENERGIÍ, SPOJE: Ing. Jiří Puttner

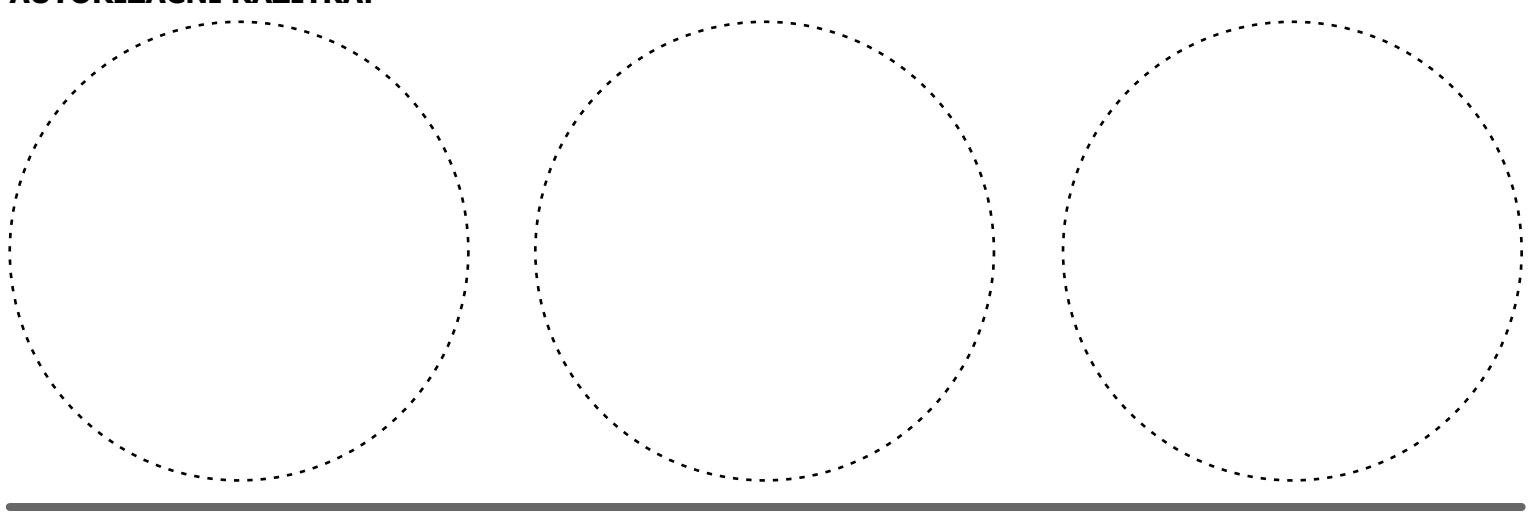

AUTORIZAČNÍ RAZÍTKA:

DATUM: 02/2024 MĚŘÍTKO: 1:25 000 SEVERKA: ČÍSLO PARÉ:

- Liniová protipovodňová opatření
- Snížení břehu - průtočná berna
- Retenční prostor
- Plocha řízeného rozvilu - Poldr Chřtice

- Mapový podklad**
- Osy vodních toků
 - Osy zatrubněných vodních toků
 - Vybrané plochy stavební - stabilizované
 - Vybrané plochy stavební - plochy změn
 - Dopravní infrastruktura - stabilizovaná
 - Dopravní infrastruktura - plochy změn
 - Veřejná prostranství všeobecná
 - Lesní všeobecné
 - Plochy zeleně
 - Zemědělské všeobecné
 - Vodní a vodohospodářské všeobecné
 - Koridor plošně vymezený
 - Hranice katastrálních území
 - Řešené území

4.0 KONCEPCE PROTIPOVODŇOVÉ OCHRANY