

ÚZEMNÍ PLÁN MĚSTA BRNA

Návrh pro společné jednání

PORÍZOVATEL:
Magistrát města Brna
Odbor územního plánování a rozvoje
Kounicova 67, 601 67, Brno

ZPRACOVATEL:
Kancelář architektka města Brna, p. o.
Zelný trh 331/13, 602 00, Brno

ZODPOVĚDNÝ PROJEKTANT:
Ing. arch. Pavel Šemora

URBANISTICKÉ ŘEŠENÍ:
Ing. Martin Všečka, Ph.D.

DOPRAVNÍ ŘEŠENÍ:
RNDr. Jiří Kocián

KRAJINA A ÚSES:
Ing. Tomáš Havlíček

VODNÍ TOKY A PPO:
Ing. Václav Kaštan

ZÁSOBOVÁNÍ VODOU:
Ing. Karolína Koutníková


ODKANALIZOVÁNÍ:
Ing. Stanislav Kopunec

ZÁSOBOVÁNÍ TEPLEM:
Ing. Petr Štrýndl

ZÁSOBOVÁNÍ PLYNEM:
Ing. Jiří Püttner

ZÁSOBOVÁNÍ ELEKTRICKOU ENERGIÍ, SPOJE:

AUTORIZAČNÍ RAZÍTKA:

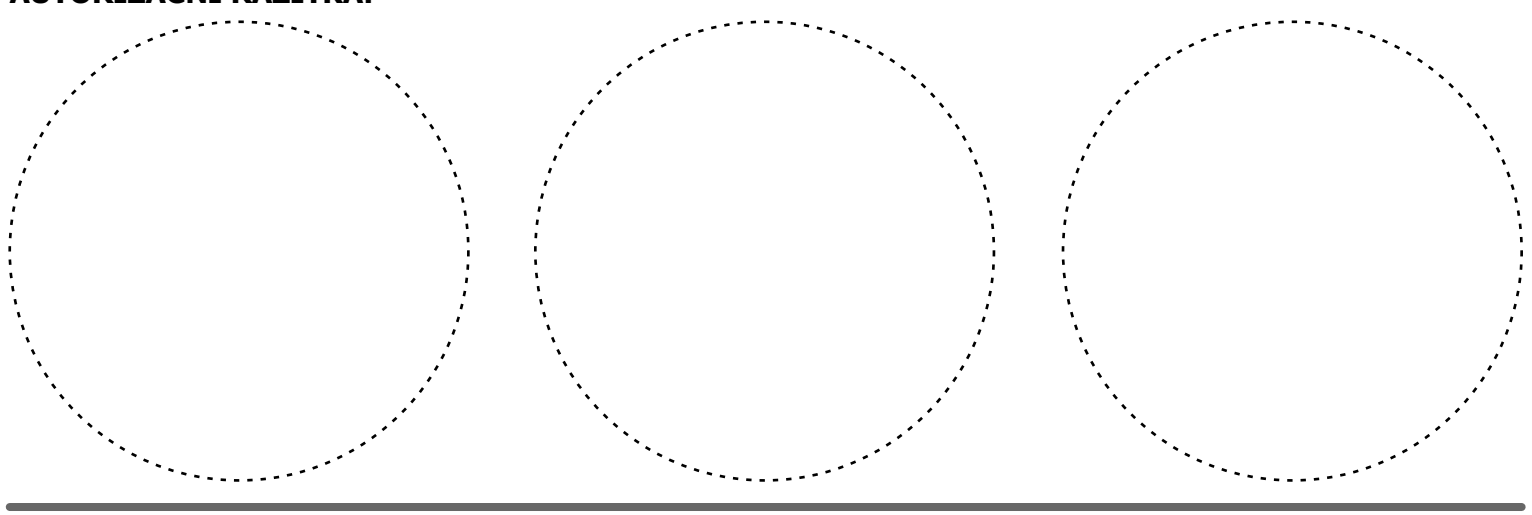

DATUM: 02/2024 MĚŘÍTKO: 1:25 000 SEVERKA: ČÍSLO PARÉ:

5.0 URBANISTICKÁ KONCEPCE - SCHÉMA

- Urbanistická koncepce**
- Typy zón**
- Z1 - Historické jádro
 - Z2 - Kompaktní městská zástavba
 - Z3 - Městská rezidenční zástavba
 - Z4 - Příměstská rezidenční zástavba
 - Z5 - Zástavba obytných souborů
 - Z6 - Areály
 - Z2.2 - Zóny se shodným charakterem
- Dopravní infrastruktura nadmístního významu**
- Dálnice
 - Velký městský okruh a jeho radiály
 - Tunel
 - Významné komunikace
 - Tunel na významných komunikacích
 - Železnice
 - Koridor plošně vymezený
- Mapový podklad**
- Plochy dopravní infrastruktury
 - Plochy veřejných prostranství
 - Plochy zeleně
 - Plochy zemědělské
 - Plochy lesní
 - Plochy vodní
 - Rekreace a zahrádky
 - Stavební plochy nezařazené do zón
 - Hranice katastrálních území
 - Řešené území
- Legenda:**
- Místa pohledů na vedutu města
 - Místa pohledů na vedutu města - podmíněné
 - Chráněné pohledy na vedutu města
 - Městské třídy stávající
 - Městské třídy navrhované
 - Hradební okruh