




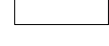



LEGENDA ZMĚNY:

 ŘEŠENÉ ÚZEMÍ

FUNKCE (urbanistická) - účel využití plochy

-  PLOCHY BYDLENÍ
-  SMÍŠENÉ PLOCHY
-  PLOCHY PRO VEŘEJNOU VYBAVENOST
-  PLOCHY PRO TECHNICKOU VYBAVENOST
-  PLOCHY KRAJINNÉ ZELENĚ
-  PLOCHY KOMUNIKACÍ A PROSTRANSTVÍ MÍSTNÍHO VÝZNAMU

Úplné změny k 18. 8. 2023

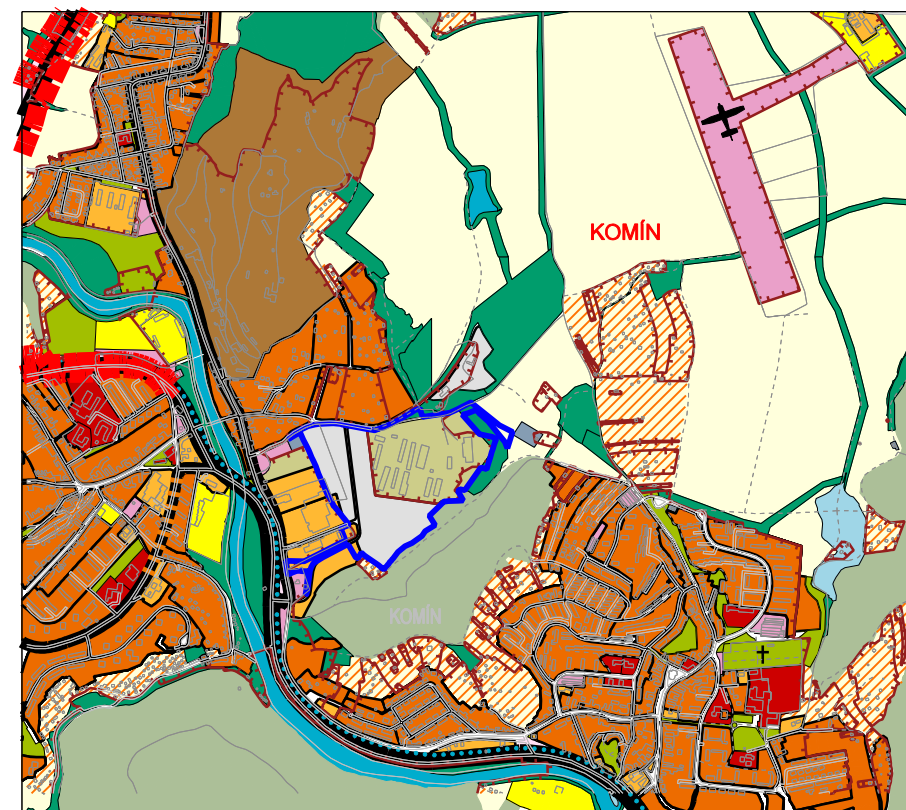

Pro výkres návrhu urbanistické koncepce - urbanistický návrh platného ÚPmB platí legenda:
<https://upmb.brno.cz/wp-content/uploads/2023/08/U1.pdf>

 ŘEŠENÉ ÚZEMÍ

Změna ÚPmB – B176_p111_22_MC_Komin		
Návrh pro veřejné projednání		
U1 NÁVRH URBANISTICKÉ KONCEPCE - URBANISTICKÝ NÁVRH		1
ZHOTOVITEL: ING. ARCH. BARBORA JENČKOVÁ, JUGOSLÁVSKÁ 633/75a, 613 00 BRNO	POŘIZOVATEL: Odbor územního plánování a rozvoje MMB Kounicova 67, 601 67 Brno	
SMLOUVA ČÍSLO 4123052877	MĚŘÍTKO 1: 25 000	DATUM: ŘÍJEN 2023