







LEGENDA ZMĚNY:


 ŘEŠENÉ ÚZEMÍ

OZNAČENÍ FUNKCE

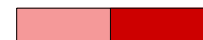stab. | navr.

-  PLOCHY BYDLENÍ
-  SMÍŠENÉ PLOCHY
-  PLOCHY PRO VEŘEJNOU VYBAVENOST
-  PLOCHY PRO TECHNICKOU VYBAVENOST
-  PLOCHY KRAJINNÉ ZELENĚ
-  PLOCHY KOMUNIKACÍ A PROSTRANSTVÍ MÍSTNÍHO VÝZNAMU

Úplné změny k 18. 8. 2023

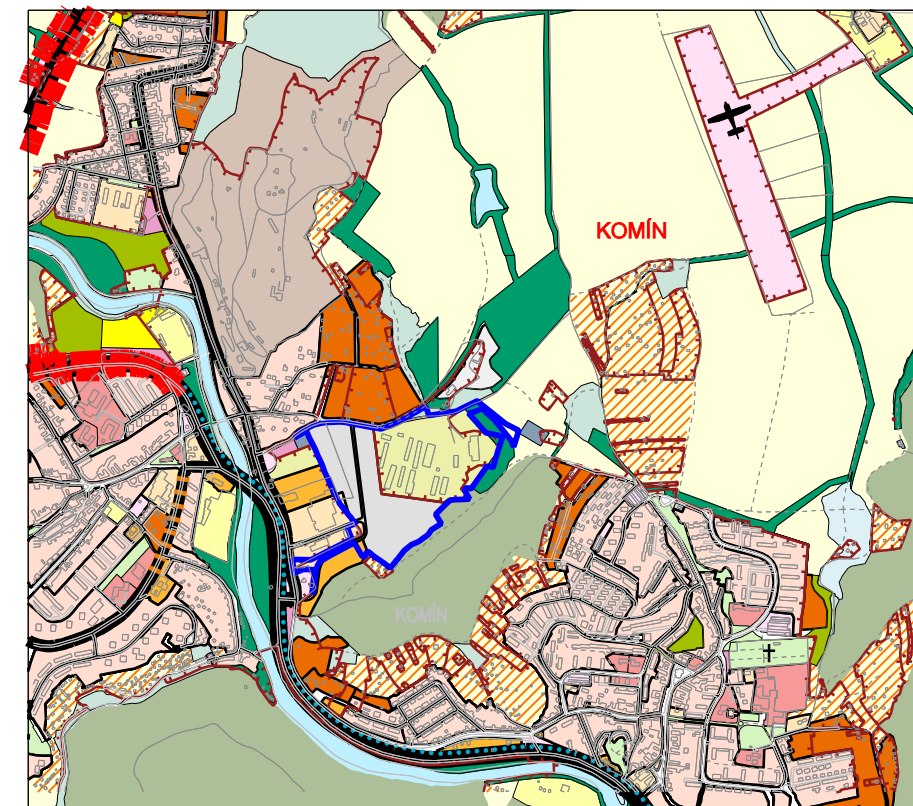

Pro výkres návrhu urbanistické koncepce - urbanistický návrh platného ÚPmB platí legenda:  
<https://upmb.brno.cz/wp-content/uploads/2023/08/U2.pdf>

 ŘEŠENÉ ÚZEMÍ

Změna ÚPmB – B176\_p111\_22\_MC\_Komin

Návrh pro veřejné projednání

U2 NÁVRH URBANISTICKÉ KONCEPCE  
- PLOCHY STAVEBNÍHO ROZVOJE A RESTRUKTURALIZACE ÚZEMÍ

2

ZHOTOVITEL:  
ING. ARCH. BARBORA JENČKOVÁ,  
JUGOSLÁVSKÁ 633/75a, 613 00 BRNO

POŘIZOVATEL:  
Odbor územního plánování a rozvoje MMB  
Kounicova 67, 601 67 Brno

SMLOUVA ČÍSLO 4123052877

MĚŘÍTKO 1: 25 000

DATUM: ŘÍJEN 2023