



Úplné změny k 18. 8. 2023

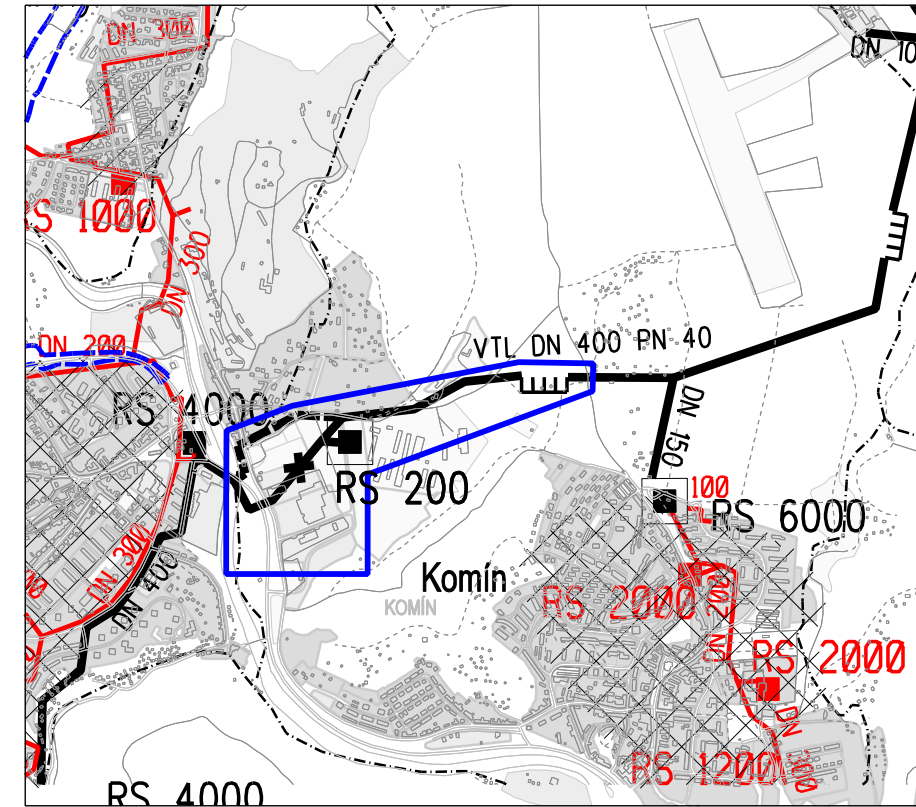

LEGENDA ZMĚNY:

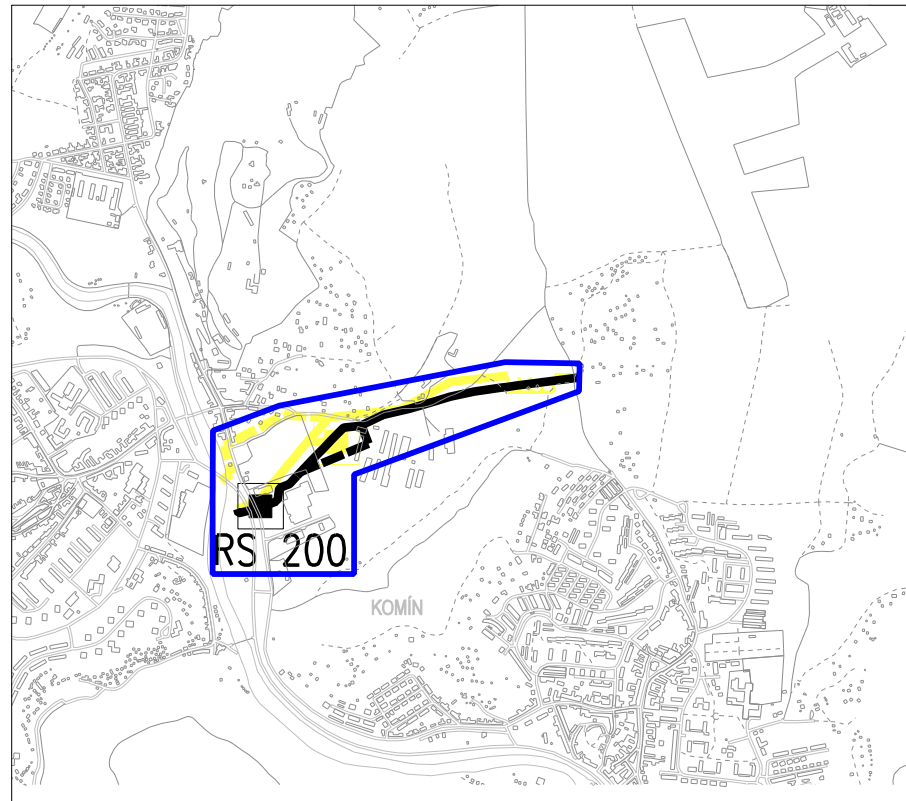

VYSOKOTLAK



REKONSTRUKCE STÁVAJÍCÍCH REGULAČNÍCH STANIC



PLYNOVOD STÁVAJÍCÍ



PLYNOVOD NAVRŽENÝ



REKONSTRUKCE STÁVAJÍCÍCH REGULAČNÍCH STANIC - JEV RUŠENÝ ZMĚNOU



PLYNOVOD STÁVAJÍCÍ - JEV RUŠENÝ ZMĚNOU



PLYNOVOD NAVRŽENÝ - JEV RUŠENÝ ZMĚNOU

Seznam změn:

- Změna upřesňuje lokalizaci polohy VTL plynovodu procházejícího územím včetně polohy RS poblíž ul. U Zoologické zahrady,
- změna navrhuje nově přeložku VTL plynovodu,
- změna ruší původně navrhovanou přeložku VTL plynovodu ,
- změna ruší původní regulační stanici plynu původně navrhovanou k rekonstrukci a nově navrhuje rekonstrukci stávající regulační stanice plynu RS 200.

Pro výkres návrhu urbanistické koncepce - urbanistický návrh platného ÚPmB platí legenda:
<https://upmb.brno.cz/wp-content/uploads/2023/08/T5.pdf>



Změna ÚPmB – B176_p111_22_MC_Komin		
Návrh pro veřejné projednání		
T5 ZÁSOBOVÁNÍ PLYNEM		4
ZHOTOVITEL: ING. ARCH. BARBORA JENČKOVÁ, JUGOSLÁVSKÁ 633/75a, 613 00 BRNO	POŘIZOVATEL: Odbor územního plánování a rozvoje MMB Kounicova 67, 601 67 Brno	
SMLOUVA ČÍSLO 4123052877	MĚŘÍTKO 1: 25 000	DATUM: ŘÍJEN 2023