
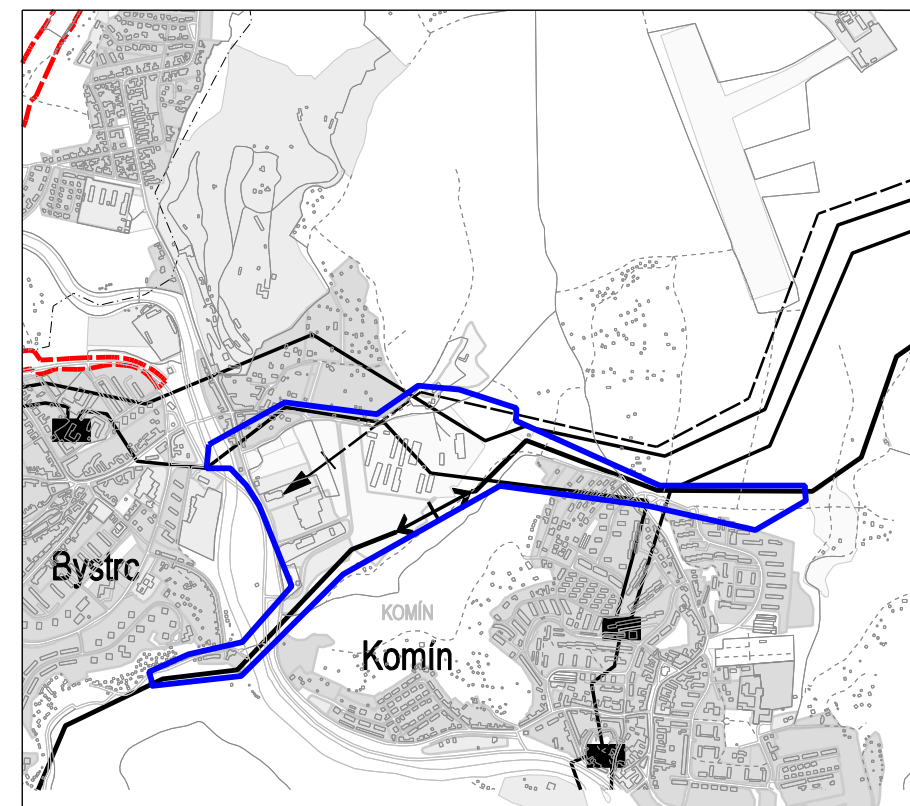


Úplné změny k 18. 8. 2023

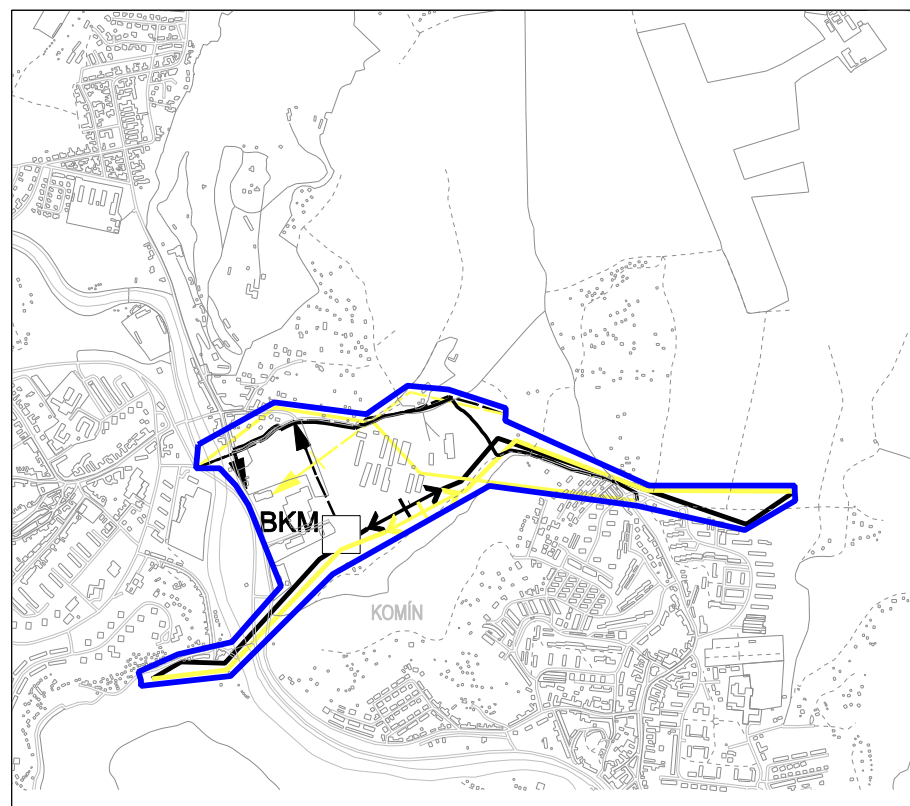

LEGENDA ZMĚNY:

- ŘEŠENÉ ÚZEMÍ

- TRANSFORMOVNÝ 110/22 KV DISTRIBUČNÍ NAVRHOVANÉ

- VEDENÍ 110 KV VENKOVNÍ

- SMĚRY TRAS NOVÝCH KABELOVÝCH VEDENÍ 22 KV

- KABELOVÉ VEDENÍ 22KV STÁVAJÍCÍ

- VEDENÍ 110 KV VENKOVNÍ - JEV RUŠENÝ ZMĚNOU

- SMĚRY TRAS NOVÝCH KABELOVÝCH VEDENÍ 22 KV - JEV RUŠENÝ ZMĚNOU

Seznam změn:

- Změna zpřesňuje trasu nadzemního vedení 110 kV na základě skutečného stavu,
- změna doplňuje návrhovou distribuční transformovnu BKM 110/22 kV,
- změna doplňuje a mění trasu nového kabelového vedení 22 kV,
- změna zpřesňuje trasu kabelového vedení 22 kV na základě skutečného stavu.

Pro výkres návrhu urbanistické koncepce - urbanistický návrh platného ÚPmB platí legenda:
<https://upmb.brno.cz/wp-content/uploads/2023/08/T6.pdf>

- ŘEŠENÉ ÚZEMÍ

Změna ÚPmB – B176_p111_22_MC_Komin		
Návrh pro veřejné projednání		
T6 ZÁSBOVÁNÍ ELEKTRICKOU ENERGIÍ		5
ZHOTOVITEL: ING. ARCH. BARBORA JENČKOVÁ, JUGOSLÁVSKÁ 633/75a, 613 00 BRNO	POŘIZOVATEL: Odbor územního plánování a rozvoje MMB Kounicova 67, 601 67 Brno	
SMLOUVA ČÍSLO 4123052877	MĚŘÍTKO 1: 25 000	DATUM: ŘÍJEN 2023