


**ÚZEMNÍ PLÁN MĚSTA BRNA**  
**Návrh pro společné jednání**

**POŘIZOVATEL:** Magistrát města Brna  
 Odbor územního plánování a rozvoje  
 Kounicova 67, 601 67, Brno

**ZPRACOVATEL:** Kancelář architektka města Brna, p. o.  
 Zelný trh 331/13, 602 00, Brno

**ZODPOVĚDNÝ PROJEKTANT:** Ing. arch. Pavel Šemora  
**URBANISTICKÉ ŘEŠENÍ:** Ing. Martin Všečeka, Ph.D.  
**DOPRAVNÍ ŘEŠENÍ:** RNDr. Jiří Kocián  
**KRAJINA A ÚSES:** Ing. Tomáš Havlíček  
**VODNÍ TOKY A PPO:** Ing. Václav Kaštan  
**ZÁSOBOVÁNÍ VODOU:** Ing. Karolína Koutníková  
**ODKANALIZOVÁNÍ:** Ing. Stanislav Kopunec  
**ZÁSOBOVÁNÍ TEPEM:** Ing. Petr Štrýndl  
**ZÁSOBOVÁNÍ PLYNEM:** Ing. Jiří Puttner  
**ZÁSOBOVÁNÍ ELEKTRICKOU ENERGIÍ, SPOJE:**

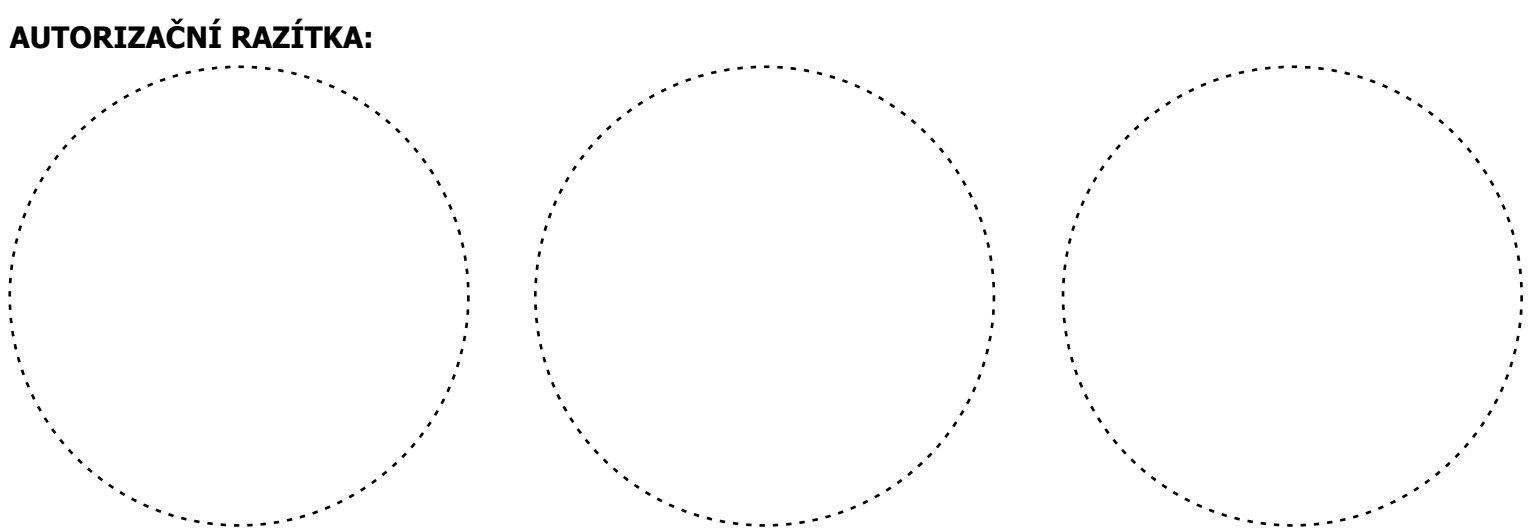

**DATUM:** 02/2024    **MĚŘÍTKO:** 1:25 000    **SEVERKA:**    **ČÍSLO PARÉ:**

**0.6 CYKLISTICKÁ DOPRAVA - SCHÉMA**

- Cyklistické trasy**
- Vybraná samostatná cyklotrasa
  - Vybraná veřejná cyklotrasa
- Mapový podklad**
- Vybrané plochy stavební - stabilizované
  - Vybrané plochy stavební - plochy změn
  - Dopravní infrastruktura - stabilizovaná
  - Dopravní infrastruktura - plochy změn
  - Veřejná prostranství všeobecná
  - Lesní všeobecné
  - Plochy zeleně
  - Zemědělské všeobecné
  - Vodní a vodohospodářské všeobecné
  - Hlavní nádraží Brno - uzel dálkové dopravy
  - Nádraží a uzel MHD/VHD
  - Uzel MHD/VHD
  - Nádraží
  - Tramvaj
  - Železnice
  - Metropolitní dráha
  - Koridor plošně vymezený
  - Hranice katastrálních území
  - Řešené území

Jevy zobrazené mimo správní území města Brna mají pouze informativní charakter a slouží pro zobrazení návaznosti na okolní dopravní síť.