

VEŘEJNÉ PROSTORY, ZELENĚ

Funkce: vyhledávací, vymezení podmínek a ochranných režimů pro veřejné prostory a zeleni

PLOŠNÉ FUNKČNÍ USPOŘADÁNÍ

- PLOCHY VÝSTAVBY
- KOLEJOVÁ MHD NA VLASTNÍM NEBO ZVLÁŠTNÍM TĚLESE
- PODPOVRCHOVÝ ÚSEK KOLEJOVÉ MHD
- PĚŠÍ ZÓNY A KOMUNIKACE PRO PĚŠI
- KOMUNIKACE S REGULOVANÝM VJEZDEM
- OSLUŽNÉ KOMUNIKACE
- SĚBNÉ KOMUNIKACE, MĚSTSKÉ TRŽDÍ
- NADEZNÍ GARÁŽE
- ZP ZP PÁRKY
- ZO ZO OSTATNÍ MĚSTSKÁ ZELENĚ
- VODNÍ PLOCHY, BAZÉNY, KAŠNY

PŘEKRYVNÉ FUNKCE

- ZELENĚ VE STAVEBNÍCH PLOCHÁCH

KATEGORIE VEŘEJNÝCH PROSTORŮ MPR

- VEŘEJNÉ PROSTORY PRIVÁTNĚHO VÝZNAMU
- PROSTOROVÁ SKLADBA OKRUŽNÉ TRŽDÍ
- PROSTORY TRŽIŠTĚ

VBÁVENOST VEŘEJNÝCH PROSTORŮ A MĚSTSKÉ ZELENI

- ORIENTAČNÍ INFORMAČNÍ PRVKY (INFOSYSTÉM)
- VEŘEJNÉ WC
- KIOSKY

VYMEZENÍ OCHRANNÝCH REŽIMŮ

- HRANICE MĚSTSKÉ PAMÁTKOVÉ REZERVACE
- HRANICE ÚZEMÍ NÁROČNÝCH KULTURNÍCH PAMÁTEK
- VÝTVARNÉ PRVKY V MĚSTSKÉM INTERIÉRU
- VÝTVARNÉ PRVKY MĚST. INTERIÉRU PAMÁTKOVĚ CHRÁNĚNÉ
- PLOCHY ZELENĚ PAMÁTKOVĚ CHRÁNĚNÉ DLE ZÁK. Č. 20/87
- PLOCHY ZELENĚ CHRÁNĚNÉ DLE ZÁK. Č. 114/92
- PLOCHY ZELENĚ CHRÁNĚNÉ DLE VÝHL. MMB Č. 10/94
- PLOCHY ZELENĚ ZPŘÍSTUPNĚNÉ
- PAMÁTNÉ STROMY STÁVAJÍCÍ CHRÁNĚNÉ DLE ZÁK. Č. 114/92
- PAMÁTNÉ STROMY NAVRŽENÉ K OCHRANĚ DLE ZÁK. Č. 114/92
- REGISTROVANÉ STROMY CHRÁNĚNÉ DLE VÝHL. MMB Č. 10/94
- VÝSADBY URČENÉ K OCHRANĚ
- NAVŘEH VÝSADBY NA VEŘEJNÝCH PROSTRANSTVÍCH

PROSTOROVÉ REGULATIVY

- ULIČNÍ STAVEBNÍ ČARA NADEZNĚ
- STAVEBNÍ HRANICE POZEMNÍ
- STAVEBNÍ HRANICE
- POHYBLIVÉ SCHODY
- CYKLISTICKÉ STEZKY A STANOVISŤE
- VEŘEJNÉ PASÁŽE A PRŮCHODY OBJEKTY A BLOKY ZÁVÁZNÉ
- VEŘEJNÉ PASÁŽE A PRŮCHODY OBJEKTY A BLOKY DOPORUČENÉ
- HRANA OBCHODNÍHO PARTERU A SLUŽEB V PASÁŽI
- PŘEDPIS OPLOČENÍ
- LÁVKY PRO PĚŠI - NADCHODY
- KOMUNIKAČNÍ SÍŤ

REGULATIVY FUNKČNÍHO USPOŘADÁNÍ

- HRANA OBCHODNÍHO PARTERU A SLUŽEB ZÁVÁZNÁ
- HRANA OBCHODNÍHO PARTERU A SLUŽEB SMĚRNÁ
- PODLOUBÍ
- KOMPOZIČNÍ A PROSTOROVÉ VZTAHY (PŘIHLÉDY, OSY)
- VNITŘNÍ GALERIE (OBCHOD, SLUŽBY)
- ARCHITECTONICKÉ ŽTVÁRNÉ NÁROČÍ
- VÝHEDOVÉ STANOVISŤE
- HRÁŠTĚ PRO DĚTI A MLÁDEŽ VEŘEJNĚ PŘÍSTUPNÉ
- ŠKOLNÍ HRÁŠTĚ
- VĚCNĚ ŠPŮ
- REŽIM ŘÍZENÉ VÝSTAVBY - VYMEZENÍ ZÁVÁZNÉ, UVNITŘ PLOCHY SMĚRNÉ
- ZASTÁVKA CESTYBUSU
- ZASTÁVKA BUSU, JEDNO STÁNÍ
- ZASTÁVKA BUSU, DVĚ STÁNÍ
- ZASTÁVKA TRAMVAJE, JEDNO STÁNÍ
- ZASTÁVKA TRAMVAJE, DVĚ STÁNÍ
- STANOVISŤE PARKŮ
- VYHRANĚNÍ STÁNÍ (POČET, POPIS TEXTEM)
- OČÍSLOVÁNÍ BLOKŮ MPR

Tato územně - plánovací dokumentace byla až do fáze Souborného stanoviska ke konceptu zpracována jako územní plán zóny ve smyslu znění stavebního zákona, platného do 30. 6. 1998.

Objednatel: STATUTÁRNÍ MĚSTO BRNO

Poradovatel: MAGISTRÁT MĚSTA BRNA - ODBOR ÚZEMNÍHO PLÁNOVÁNÍ A ROZVOJE

REGULAČNÍ PLÁN MĚSTSKÉ PAMÁTKOVÉ REZERVACE BRNO

VEŘEJNÉ PROSTORY, ZELENĚ


Zpracovatel: romangale s.r.l., Ing. arch. Roman Gale

Datum úpravy: 20. 3. 2024

Měřítko: 1:2000

C07

- HLAVNÍ - VÝZNAMNÉ SPOLEČENSKÉ A VEŘEJNÉ PROSTORY**
- A Náměstí svobody
 - B Moravské náměstí
 - C Dominikánské náměstí
 - D Ústí Kobřížské - Malnovského náměstí
 - E Husova třída - pata parku Špalberk
 - F Zelný trh
 - G Kapucínského náměstí
 - H Jakubské náměstí
 - I předprostor Hlavního nádraží

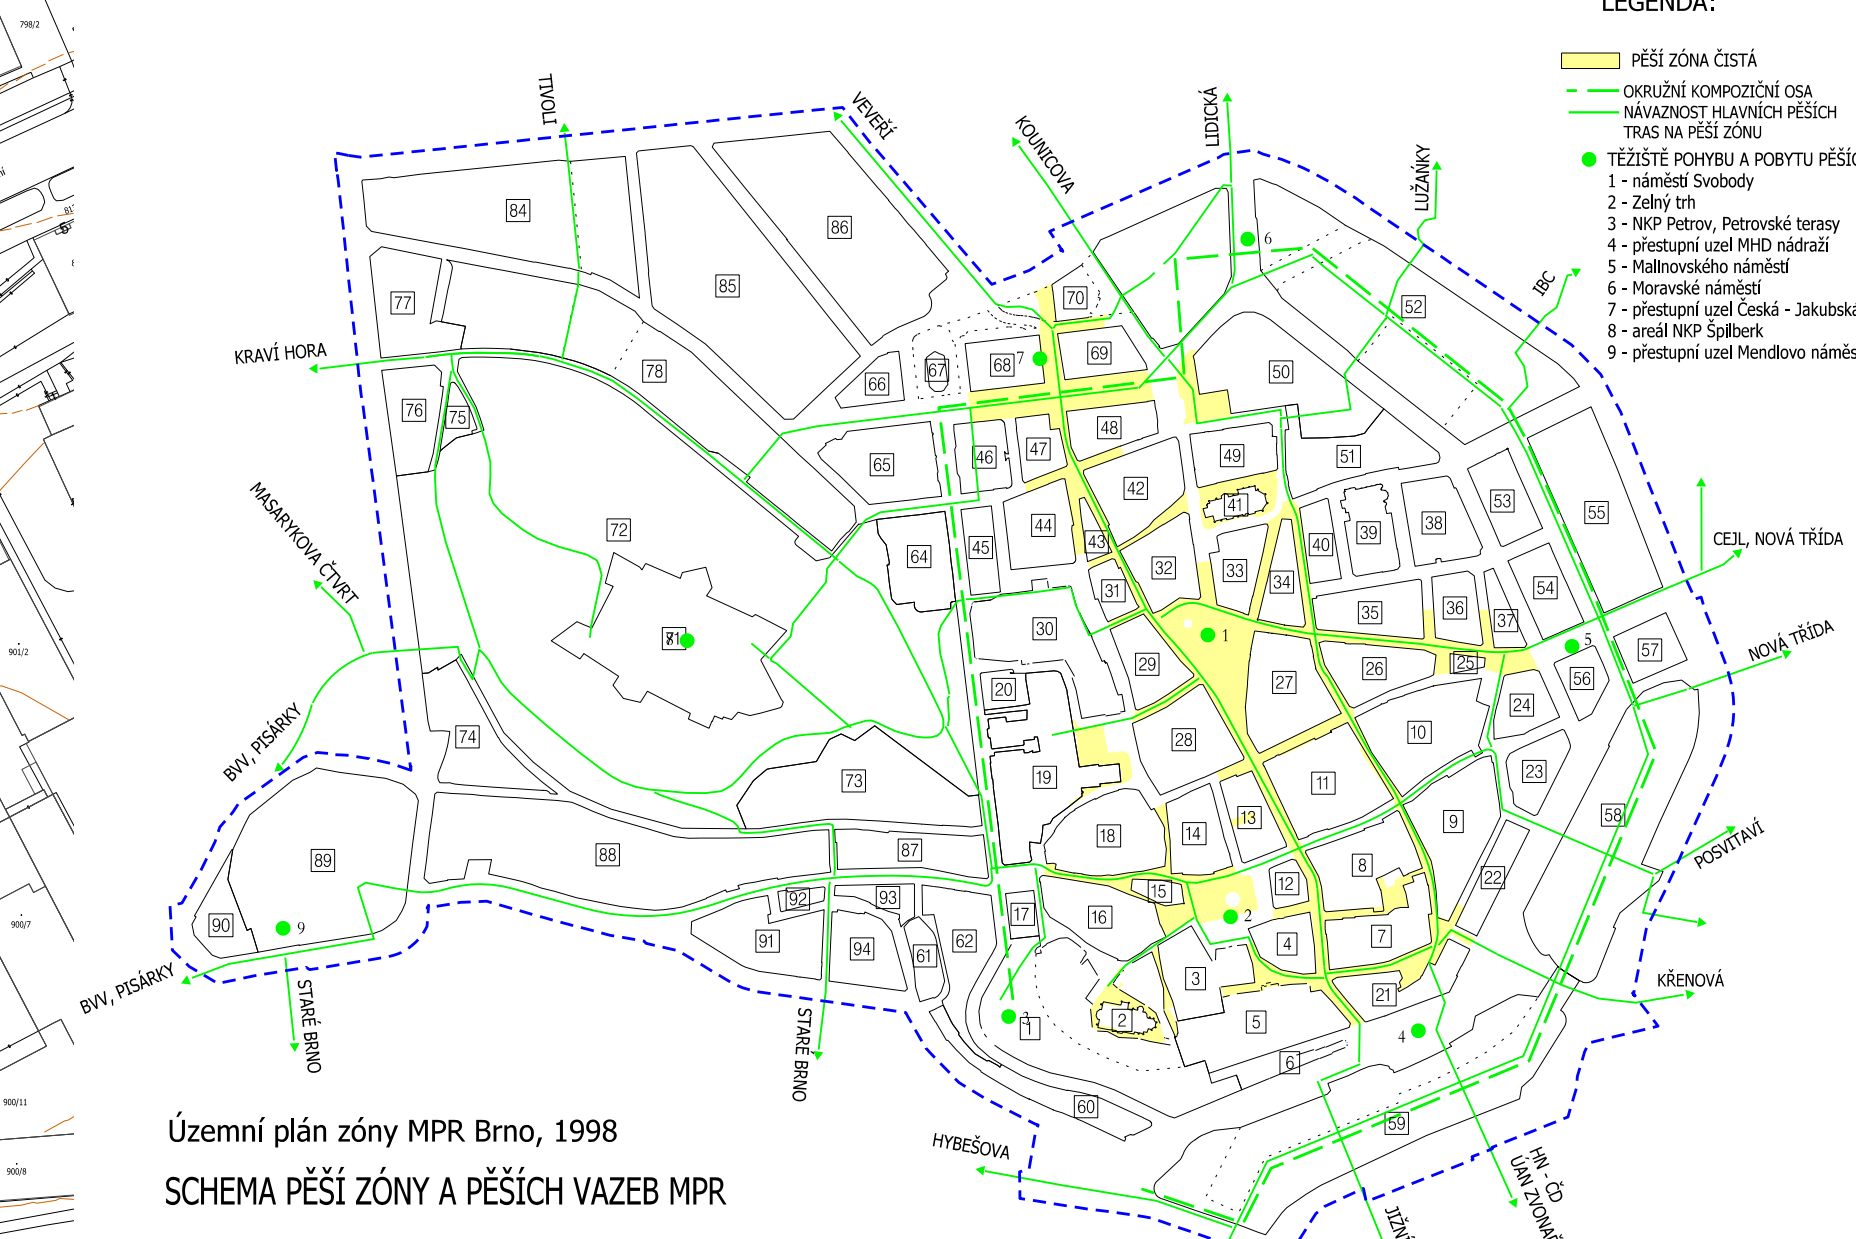

Územní plán zóny MPR, 1998
SCHEMA PĚŠÍ ZÓNY A PĚŠÍCH VAZEB MPR